


RZUT PARTERU
1:50

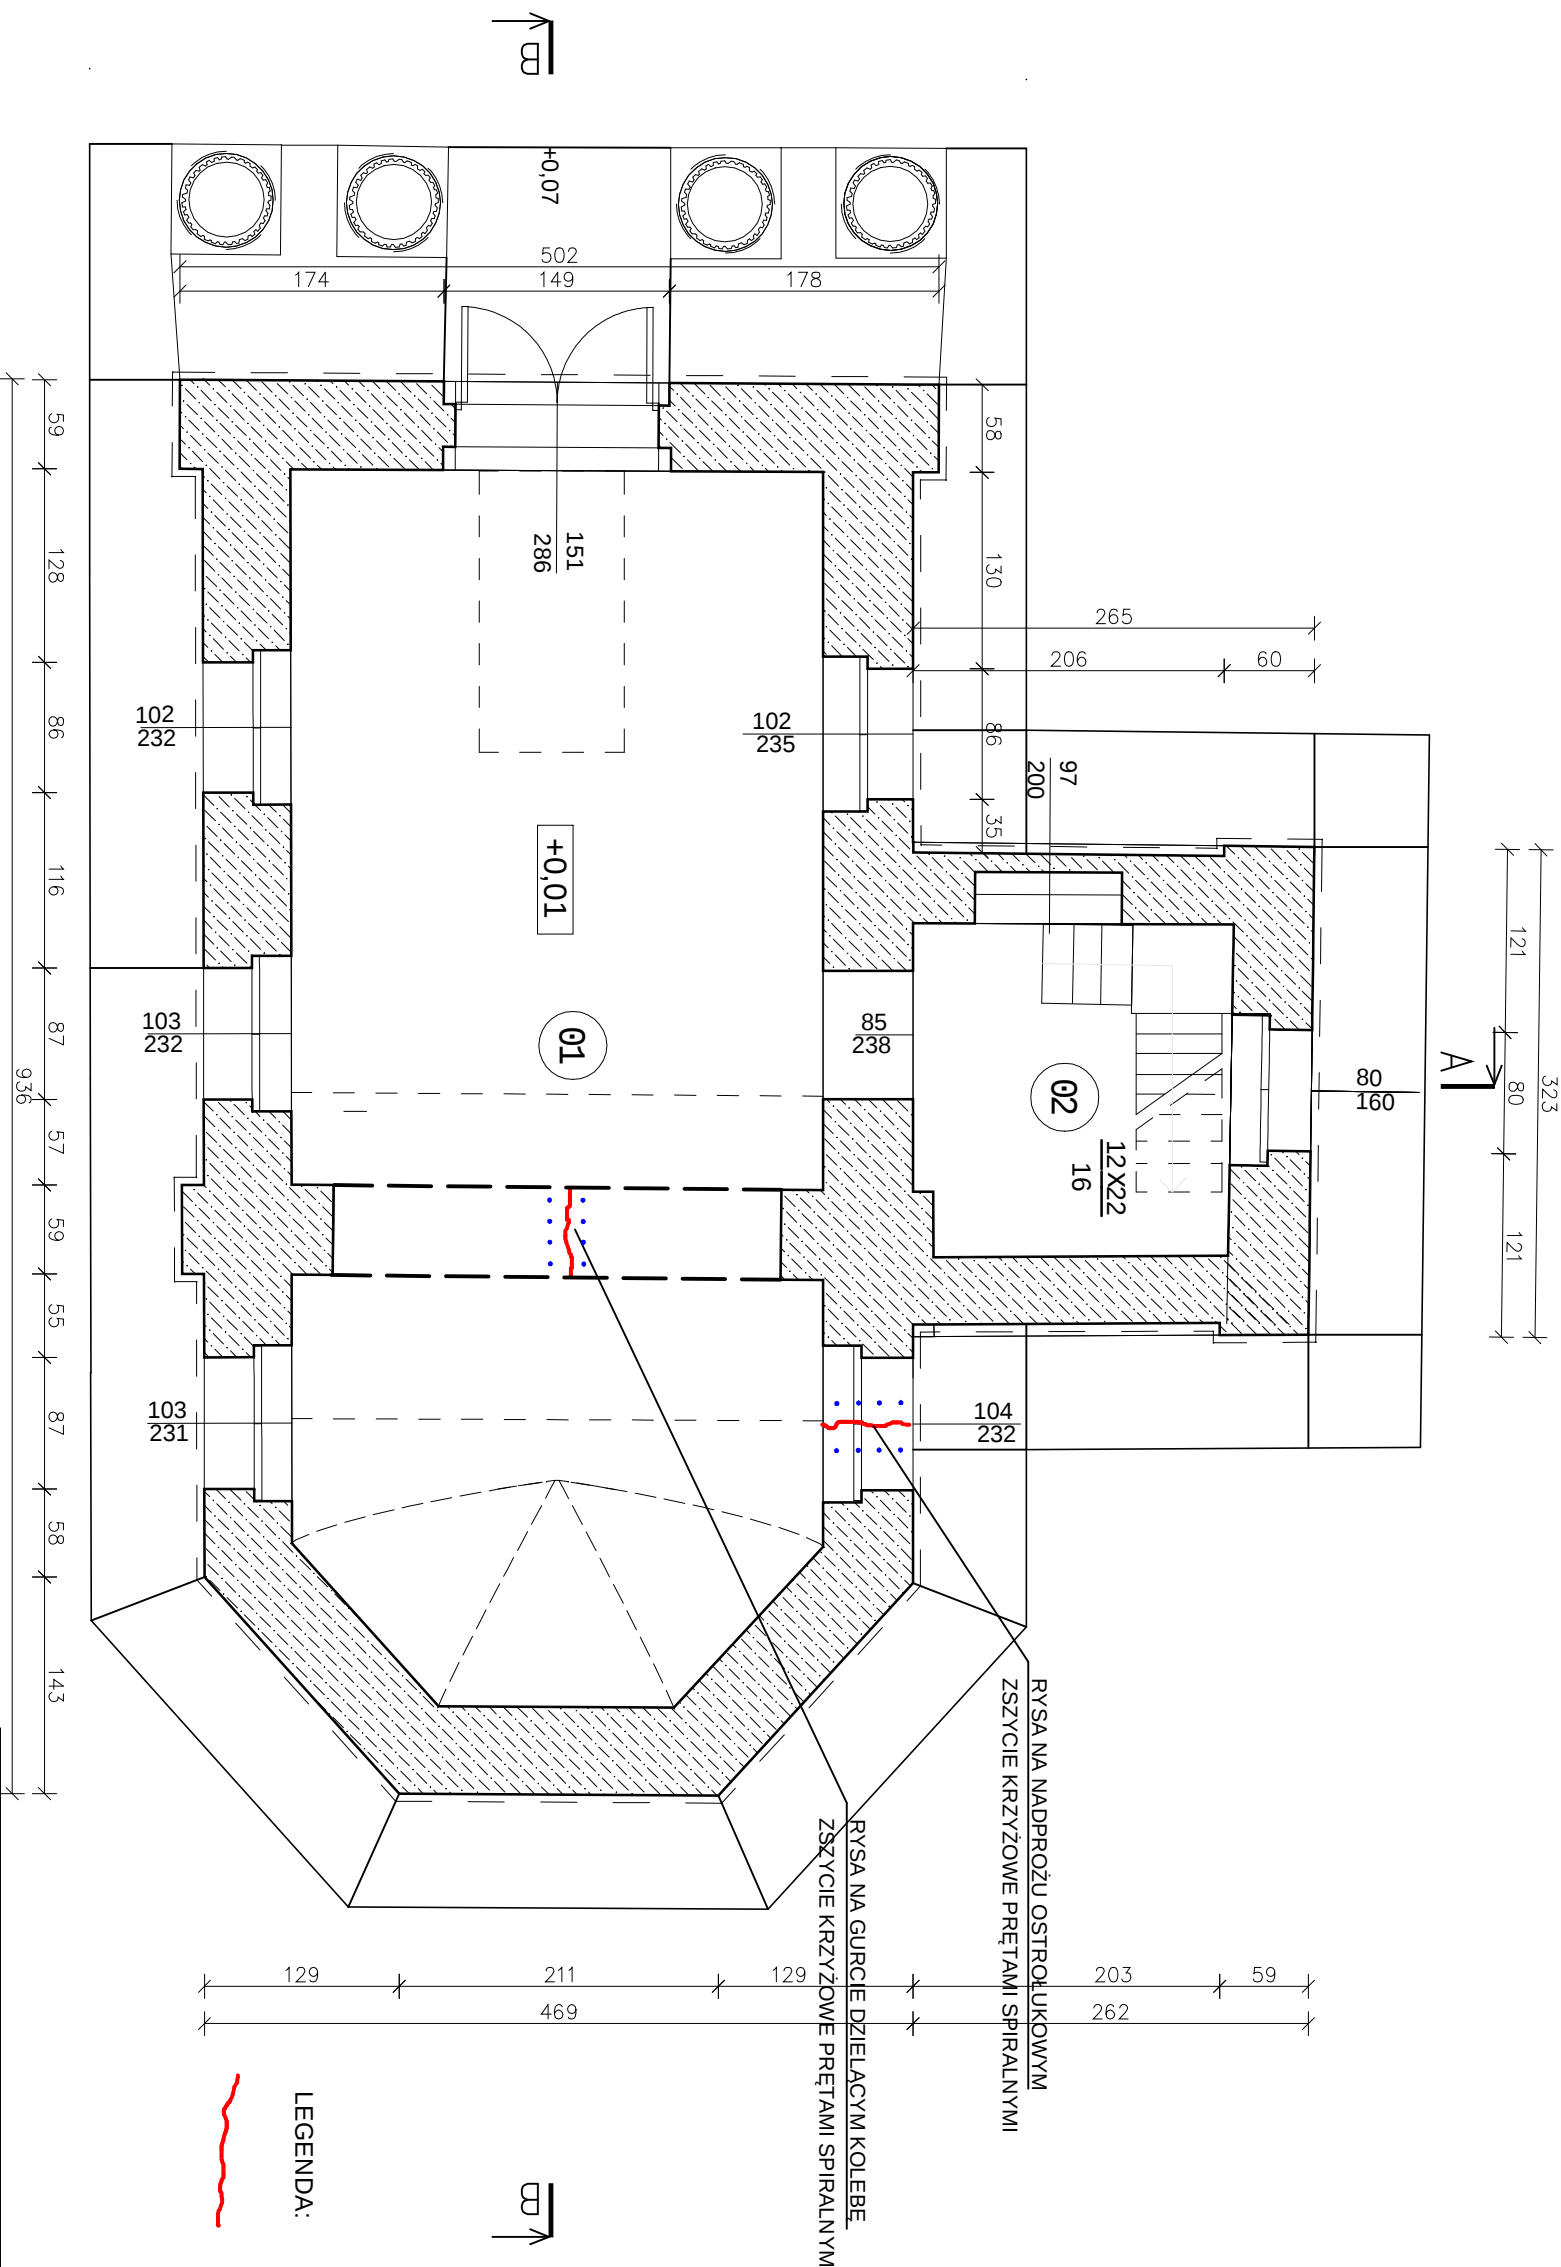

NAZWA I ADRES OBIEKTU:	REMONT KAPLICY CMENTARNEJ NA TERENIE ZABYTKOWEGO CMENTARZA PARAFIALNEGO W ZAMOŚCIU, 22-400 ZAMOŚĆ, UL. PEOWIAKÓW, DZ. NR 24	BRANŻA:	KONSTRUKCYJNA
INWESTOR:	PARAFIA RZMSKOKATOLICKA ZMARTWYCHWSTANIA PAŃSKIEGO I ŚW. TOMASZA APOSTOŁA W ZAMOŚCIU, 22-400 ZAMOŚĆ, ul. Kolegiacka 1A	ETAP:	PROJEKT TECHNICZNY
PRZEDMIOT RYSUNKU:	RZUT PARTERU	DATA:	10.2023
PROJEKTOWAŁ	inż. JAN DWORZYSKI upr. nr LUB0274/PPOK/06 OPRACOWANIE ARCHIT. I KONSTRUKCYJNE ZGODNIE Z WYMAGANAMI I WSKAZANAMI INSTRUKCJI I WSKAZANAMI	PODPIS:	SKALA: 1:50
SPRAWDZIŁ	mgr inż. MAREK NIGORSKI upr. bud. 5589/2A UPRAWNIENIA WYDANE DO PROJEKTOWANIA I WYKONANIA PRAC PROJEKTOWYCH W OBLASTACH KONSTRUKCYJNO-BUDOWLANYCH	PODPIS:	K-01