
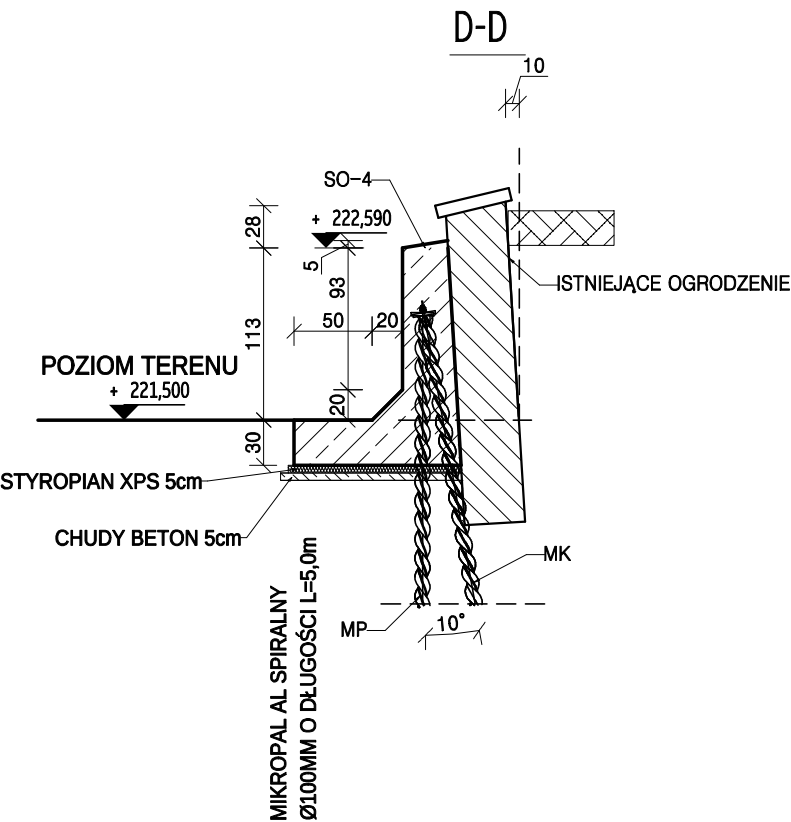




PRZEKROJE 1:50

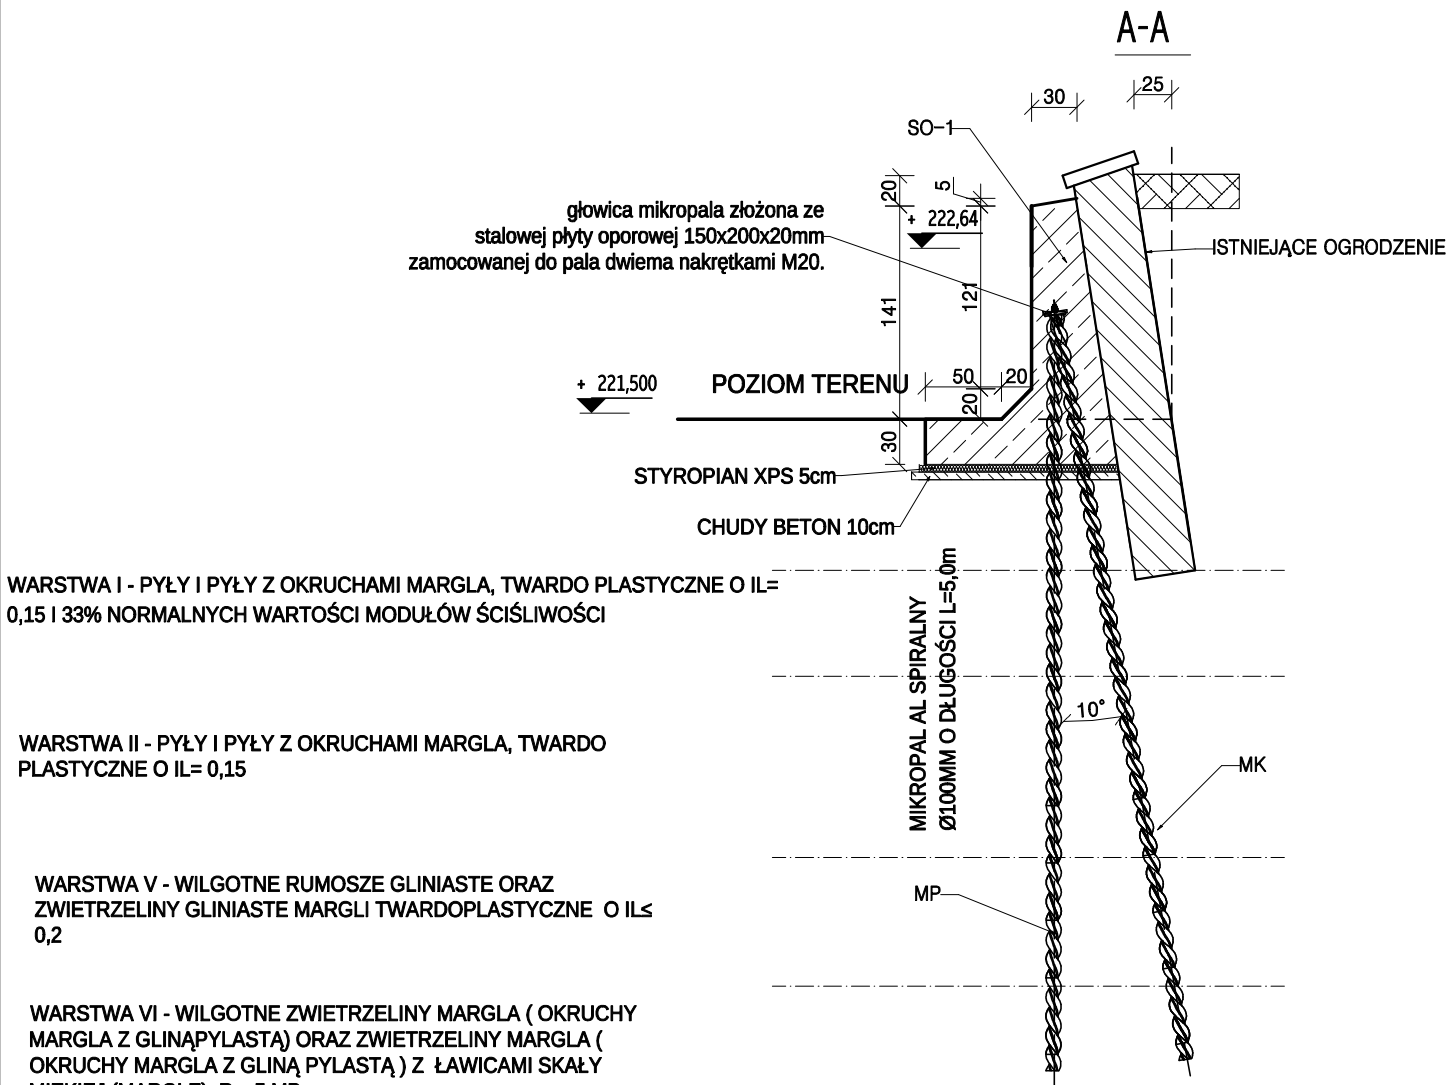

UWAGI:

1. PROJEKT TECHNICZNY KONSTRUKCYJNY ROZPATRYWAJĄ ŁĄCZNIE Z PROJEKTEM ARCHITEKTONICZNYM I PROJEKTAMI BRANŻOWYMI.
2. RYSUNEK NALEŻY ROZPATRYWAĆ ŁĄCZNIE Z OPISEM TECHNICZNYM.
3. PROJEKTANT POWINIEN BYĆ POWIADOMIONY O JAKIKOLWIEK WYNIOSKOŚCIACH.
4. ZE WZGLĘDU NA OBIEKT ISTNIEJĄCY - PRZED ROZPOCZĘCIEM ROBÓT/ZAKOŃCZENIEM/MONTAŻEM ELEMENTÓW WSZYSTKIE WYMIARY SPRAWDZIĆ NA BUDOWIE.
5. WYKONAWCA ZOBOWIĄZANY JEST OKREŚLAĆ ZAPOZNAĆ SIĘ Z PROJEKTEM I WARUNKAMI ISTNIEJĄCYMI NA PLACU BUDOWY, A TAKŻE SPRAWDZIĆ WYMIARY NA BUDOWIE I PRZEKAZAĆ INFORMACJE O ZMIANACH NADZÓR AUTORSKI.
6. PRZED PRZYSTĄPIENIEM DO PRAC BUDOWLANYCH ZALEŻY ZABEZPIECZYĆ PRZED ZNISZCZENIEM OGRÓDZENIE NA ODCINKU WYKONYWANYCH ROBÓT, NASTĘPNIE USUNĄĆ POZOSTAŁOŚCI DRZEW.
7. W ISTNIEJĄCYM GROBOWCU ZLOKALIZOWANYM BEZPOŚREDNIO PRZY REMONTOWANYM OGRÓDZENIU, NALEŻY EKSHUMOWAĆ ZWŁOKI, ORAZ USUNĄĆ NAGROBEK. WYKOP PO NAGROBKU WYPEŁNIĆ CHUDYM BETONEM KLASY C8/10.
8. W MIEJSCU PLANOWANEJ ŚCIANY OPOROWEJ WYKONAĆ MIKROPALĘ O KSZTAŁCIE HELIKALNYM ZE STOPU ALUMINIUM ŚREDNICY 100 MM I DŁUGOŚCI 5,0M. UKŁAD MIKROPALI KOŁOWY, O ODCHYLENIU CO DRUGIEGO PAŁA 10 STOPNI, ROSTAWM MIKROPALI CO OK. 80CM, ZAKOŃCZONE W PROJEKTOWANEJ ŻELBETOWEJ ŚCIANIE OPOROWEJ.
9. PRZY USZKODZONYM OGRÓDZENIU WYKONAĆ WYKOP NA OK.40 CM PPT., WYŁĄC CHUDY BETON GR. 5 CM, KLASY C8/10; UŁOŻYĆ STYRODUR GR. 5 CM, ZABEZPIECZAJĄCY PRZED WYSADZINAMI.
10. PRZED WYKONANIEM FUNDAMENTU ŚCIANY OPOROWEJ, NA WARSTWIE STYRODURU WYKONAĆ IZOLACJĘ NP. Z MAT DO USZCZELNIANIA ŚWIEŻEGO BETONU.
11. PROJEKTOWANĄ ŚCIANĘ OPOROWĄ WYKONAĆ JAKO ŻELBETOWĄ O GRUBOŚCI ŚCIANY W SZCZECIE 30 CM I FUNDAMENCIE GR. 30 CM; WYLEWANĄ Z BETONU KLASY C30/37, ZBROJONYCH STAŁĄ KLASY RB500W; W KTÓREJ ZABETONOWAĆ GŁOWICE MIKROPALI.
12. ŚCIANĘ OPOROWĄ NALEŻY ZESPŁOZIĆ Z ISTNIEJĄCYM MUREM NA SZPIKŁI Z PRĘTÓW ZBROJENIOWYCHCH Ø12MM, NA ŻYWIĆE INIEKCYJNĄ.
13. PRACE BUDOWLANE NALEŻY PRZEWODZIĆ ZGODNIE ZE SZTUKĄ BUDOWLANĄ ORAZ PRZEPISAMI BEZPIECZEŃSTWA I HIGIENY PRACY. WYKONAWCA MA OBOWIĄZEK SPORZĄDZENIA METRYKI MIKROPALI, KTÓRE POWINNY OBEJMOWAĆ DATĘ I CZAS WYKONANIA, JEGO LOKALIZACJĘ, DŁUGOŚĆ, RODZAJ ZBROJENIA, WARUNKI WIERZENIA I.T.P. WYKONANIE NPM EN 14199. W TRAKCIE WSZYSTKICH ROBÓT MUSI BYĆ SPRAWOWANY ŚCISŁY NADZÓR TECHNICZNY PRZEZ OSOBY UPRAWNIONE.
14. PODCZAS WYKONYWANIA PRAC BEZPOŚREDNIO PRZY ISTNIEJĄCYCH NAGROBKACH NALEŻY ZACHOWAĆ SZCZEGÓLĄ OSTRÓŻNOŚĆ. ISTNIEJĄCE NAGROBKII ZALECA SIĘ ZABEZPIECZYĆ PRZECZ ZABRUDZENIEM.
15. W PRZYPADKU STwierdzenia podczas wiercenia mikropali, odmiennych od opisanych warunków gruntowych, należy bezwzględnie skontaktować się z zespołem autorskim celem ustalenia dalszego toku postępowania.
16. PROJEKTOWANĄ ŚCIANĘ OPOROWĄ NALEŻY KSZTAŁTOWAĆ ZGODNIE Z KRZYWIZNĄ ISTNIEJĄCEGO MURU OGRÓDZENIOWEGO.

KLASA EKSPOZYCJI	XF4, XC4
BETON	C30/37
STOSUNEK W/C	0,45
BETON	C20/25
BETON ZAGĘSZCZALNY	S4
WODOSZCZELNOŚĆ	W10
MROZOODPORNOŚĆ	F150
OTULINA PRĘTÓW FUNDAMENTU/ŚCIANY	5cm / 4cm
STAL ZBROJENIOWA	A-IIIIN

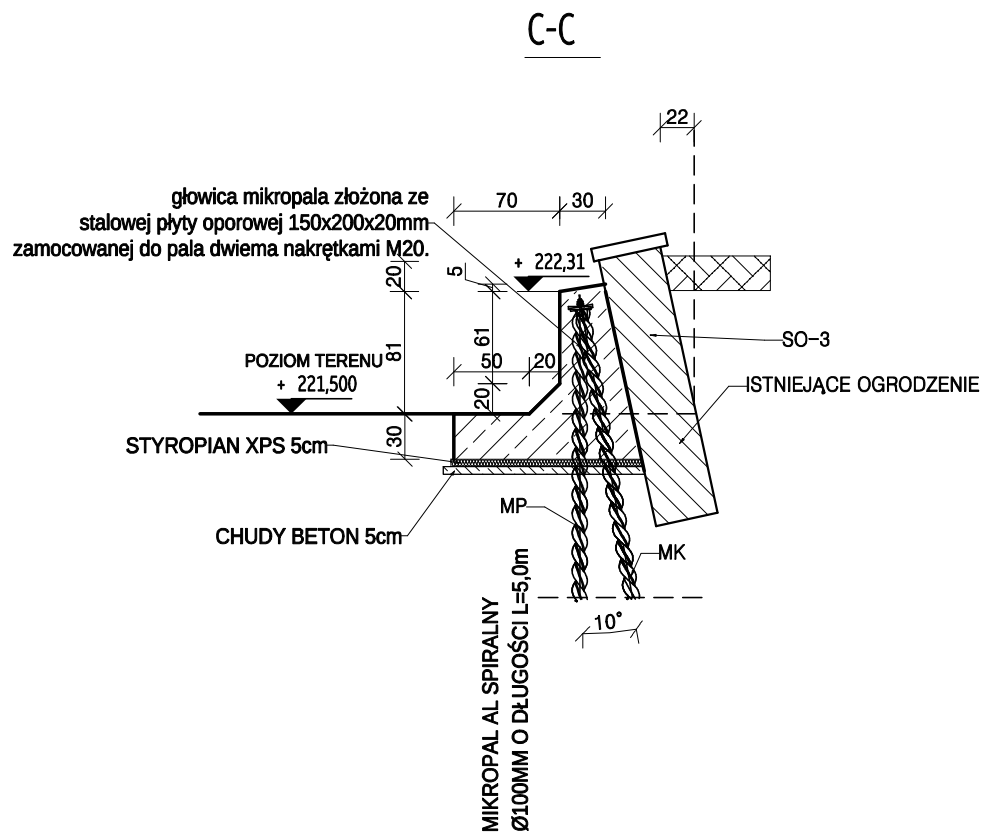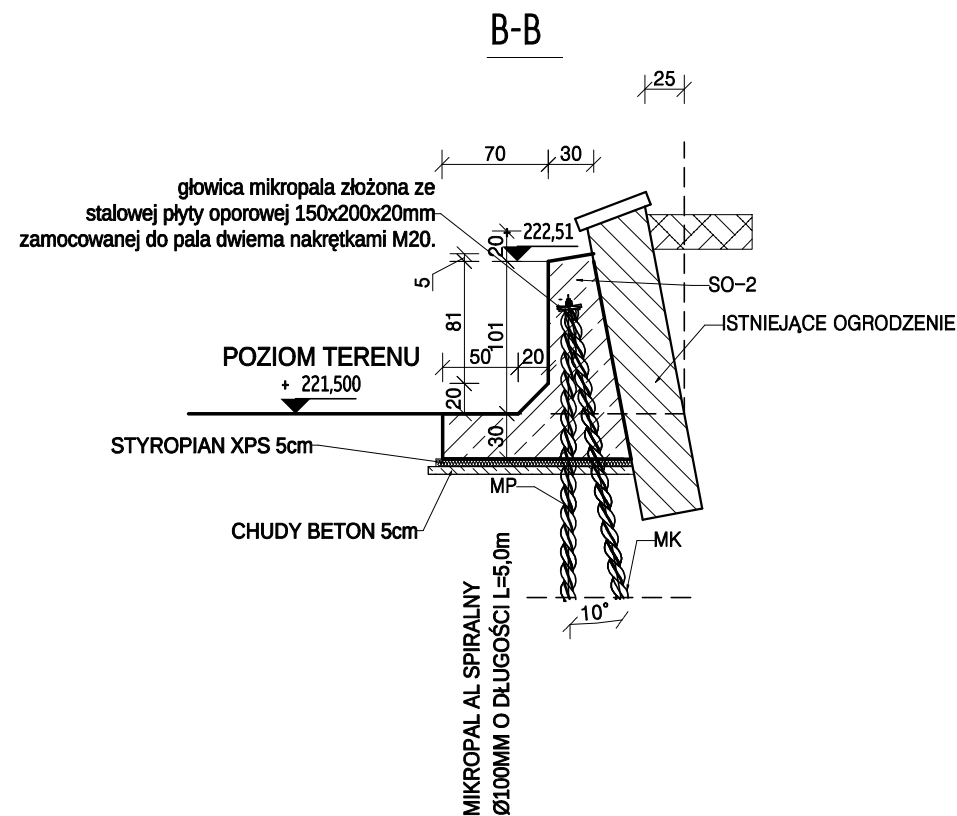

NAZWA I ADRES OBIEKTU:	REMONT I ZABEZPIECZENIE FRAGMENTÓW OGRODZENIA WRAZ Z WYKONANIEM MURU OPOROWEGO NA TERENIE CMENTARZA PARAFIALNEGO W ZAMOŚCIU, ul.PEOWAKÓW, 22-400 ZAMOŚĆ, dz.nr geod. 24		BRANŻA: KONSTRUKCJA
INWESTOR:	PARAFIA RZYMSKOKATOLICKA ZMARTWYCHWSTANIA PAŃSKIEGO I ŚW. TOMASZA APOSTOŁA w ZAMOŚCIU, ul.KOLEGIACKA 1A, 22-400 ZAMOŚĆ		ETAP: PROJEKT TECHNICZNY
PRZEDMIOT RYSUNKU:	PRZEKROJE		DATA: 10.2023
PROJEKTOWAŁ	inż. JAN DWORZYCKI upr. nr LUB/0274/P/POOK/05 UPRAWNIENIA BUDOWLANE DO PROJEKTOWANIA BEZ ORGANIZACJI W SPECJALNOŚCI KONSTRUKCYJNO-BUDOWLANEJ	PODPIS:	SKALA: 1:50
SPRAWDZIŁ	mgr inż. MAREK NICGORSKI upr. bud. 55/98/Za UPRAWNIENIA BUDOWLANE DO PROJEKTOWANIA BEZ ORGANIZACJI W SPECJALNOŚCI KONSTRUKCYJNO-BUDOWLANEJ	PODPIS:	K-02