


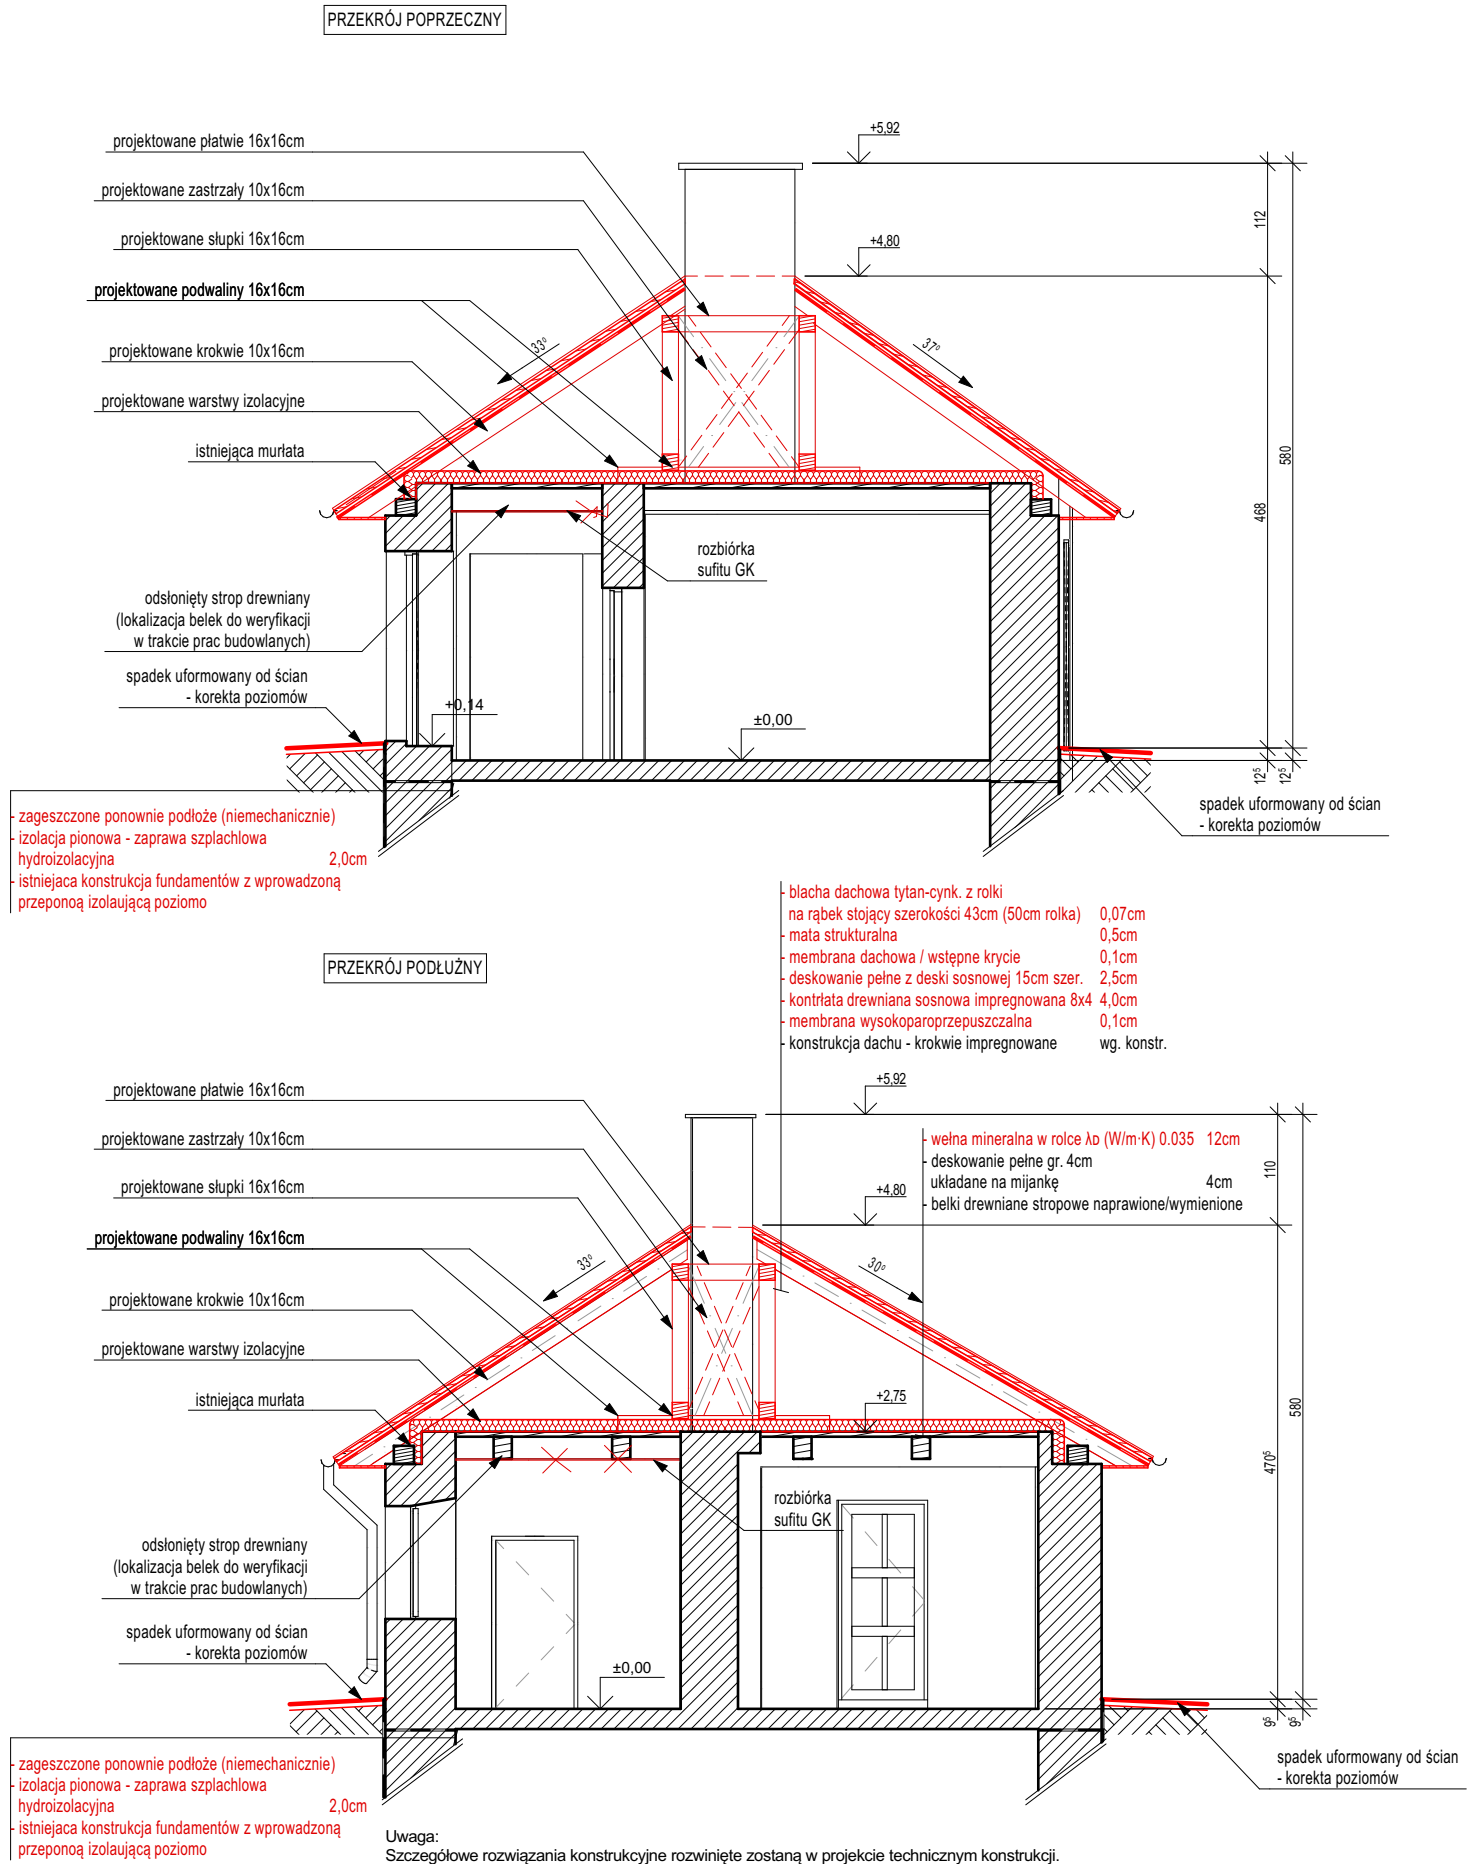

Uwagi:  
- Niniejszy rysunek należy koniecznie rozpatrywać z pozostałymi rysunkami architektury oraz poszczególnymi projektami branżowymi.  
- Należy spełnić wymagania dla budynku wg założeń obowiązujących Warunków Technicznych: dział VII bezpieczeństwo użytkowania, par. 291-301.8.  
- Przed przystąpieniem do robót Wykonawca jest zobowiązany do zapoznania się z całą dokumentacją wielobranżową.  
- Wykryte niezgodności, niejasności, propozycje zamienne należy koniecznie uzgodnić z projektantem.  
- W przypadku zmiany materiału budowlanego należy dobrać inny o właściwościach i parametrach izolacyjnych i technicznych niegorszych niż dla przyjętego w projekcie.  
- Wprowadzanie nowych elementów oraz rozwiązań technicznych mających wpływ na architekturę i estetykę oraz funkcjonalność obiektu wymaga konsultacji z projektantem.  
- Wszystkie roboty należy wykonać zgodnie ze Specyfikacją Techniczną Wykonania i Obioru Robót Budowlanych oraz zgodnie z zasadami Sztuki Budowlanej, BHP i przepisami odrębnymi.  
- Niniejszy Projekt jest objęty Prawami Autorskimi.

Zmiany:

|   |                              |                                   |
|---|------------------------------|-----------------------------------|
| jamjam pracownia architektoniczna<br>PL   22-400 zamość   ul. sadowa 6a/3 / I piętro<br>t: +48 531 003 227   e: biuro@jamjam.pl   www: jamjam.pl   fb: jamjam.arch   |                              |                                   |
| Tytuł projektu:<br>REMONT DOMU GRABARZA WRAZ Z ROZBIÓRKĄ JEGO CZĘŚCI, REMONT KAPLICY CMĘTARNEJ, REMONT ALEJEK, REMONT STREFY WEJŚCIA GŁÓWNEGO ORAZ REMONT I ZABEZPIECZENIE FRAGMENTÓW OGRODZENIA WRAZ Z WYKONANIEM MURU OPOROWEGO NA TERENIE CMĘTARZA PARAFIALNEGO W ZAMOŚCIU |                              |                                   |
| Adres inwestycji:<br>Zamość, ul. Peowiaków identyfikator działki: 066401_1.0001.AR_19.24   |                              |                                   |
| Inwestor:<br>Parafia Rzymskokatolicka Zmartwychwstania Pańskiego i św. Tomasza Apostoła w Zamościu<br>ul. Kolegiacka 1A 22-400 Zamość   |                              |                                   |
| Branża:   | Architektura                 | Faza projektu:<br>PZT_PAB         |
| Projektował:   | mgr inż. arch. Marcin Jamroz | Nr upr.: 25/SLOKK/2017<br>Podpis: |
| Rysował:   | mgr inż. arch. Anna Jamroz   | Podpis:                           |
| Sprawił:   |                              | Nr upr.:<br>Podpis:               |
| Nazwa arkusza:   | Przekroje - dom grabarza     | Nr arkusza:<br>148.PT.1.2         |
| Data opracowania:   | 30.10.2023                   | Skala rysunków:<br>1:75           |
| Sygnatura:   | 148                          | Wersja:                           |