


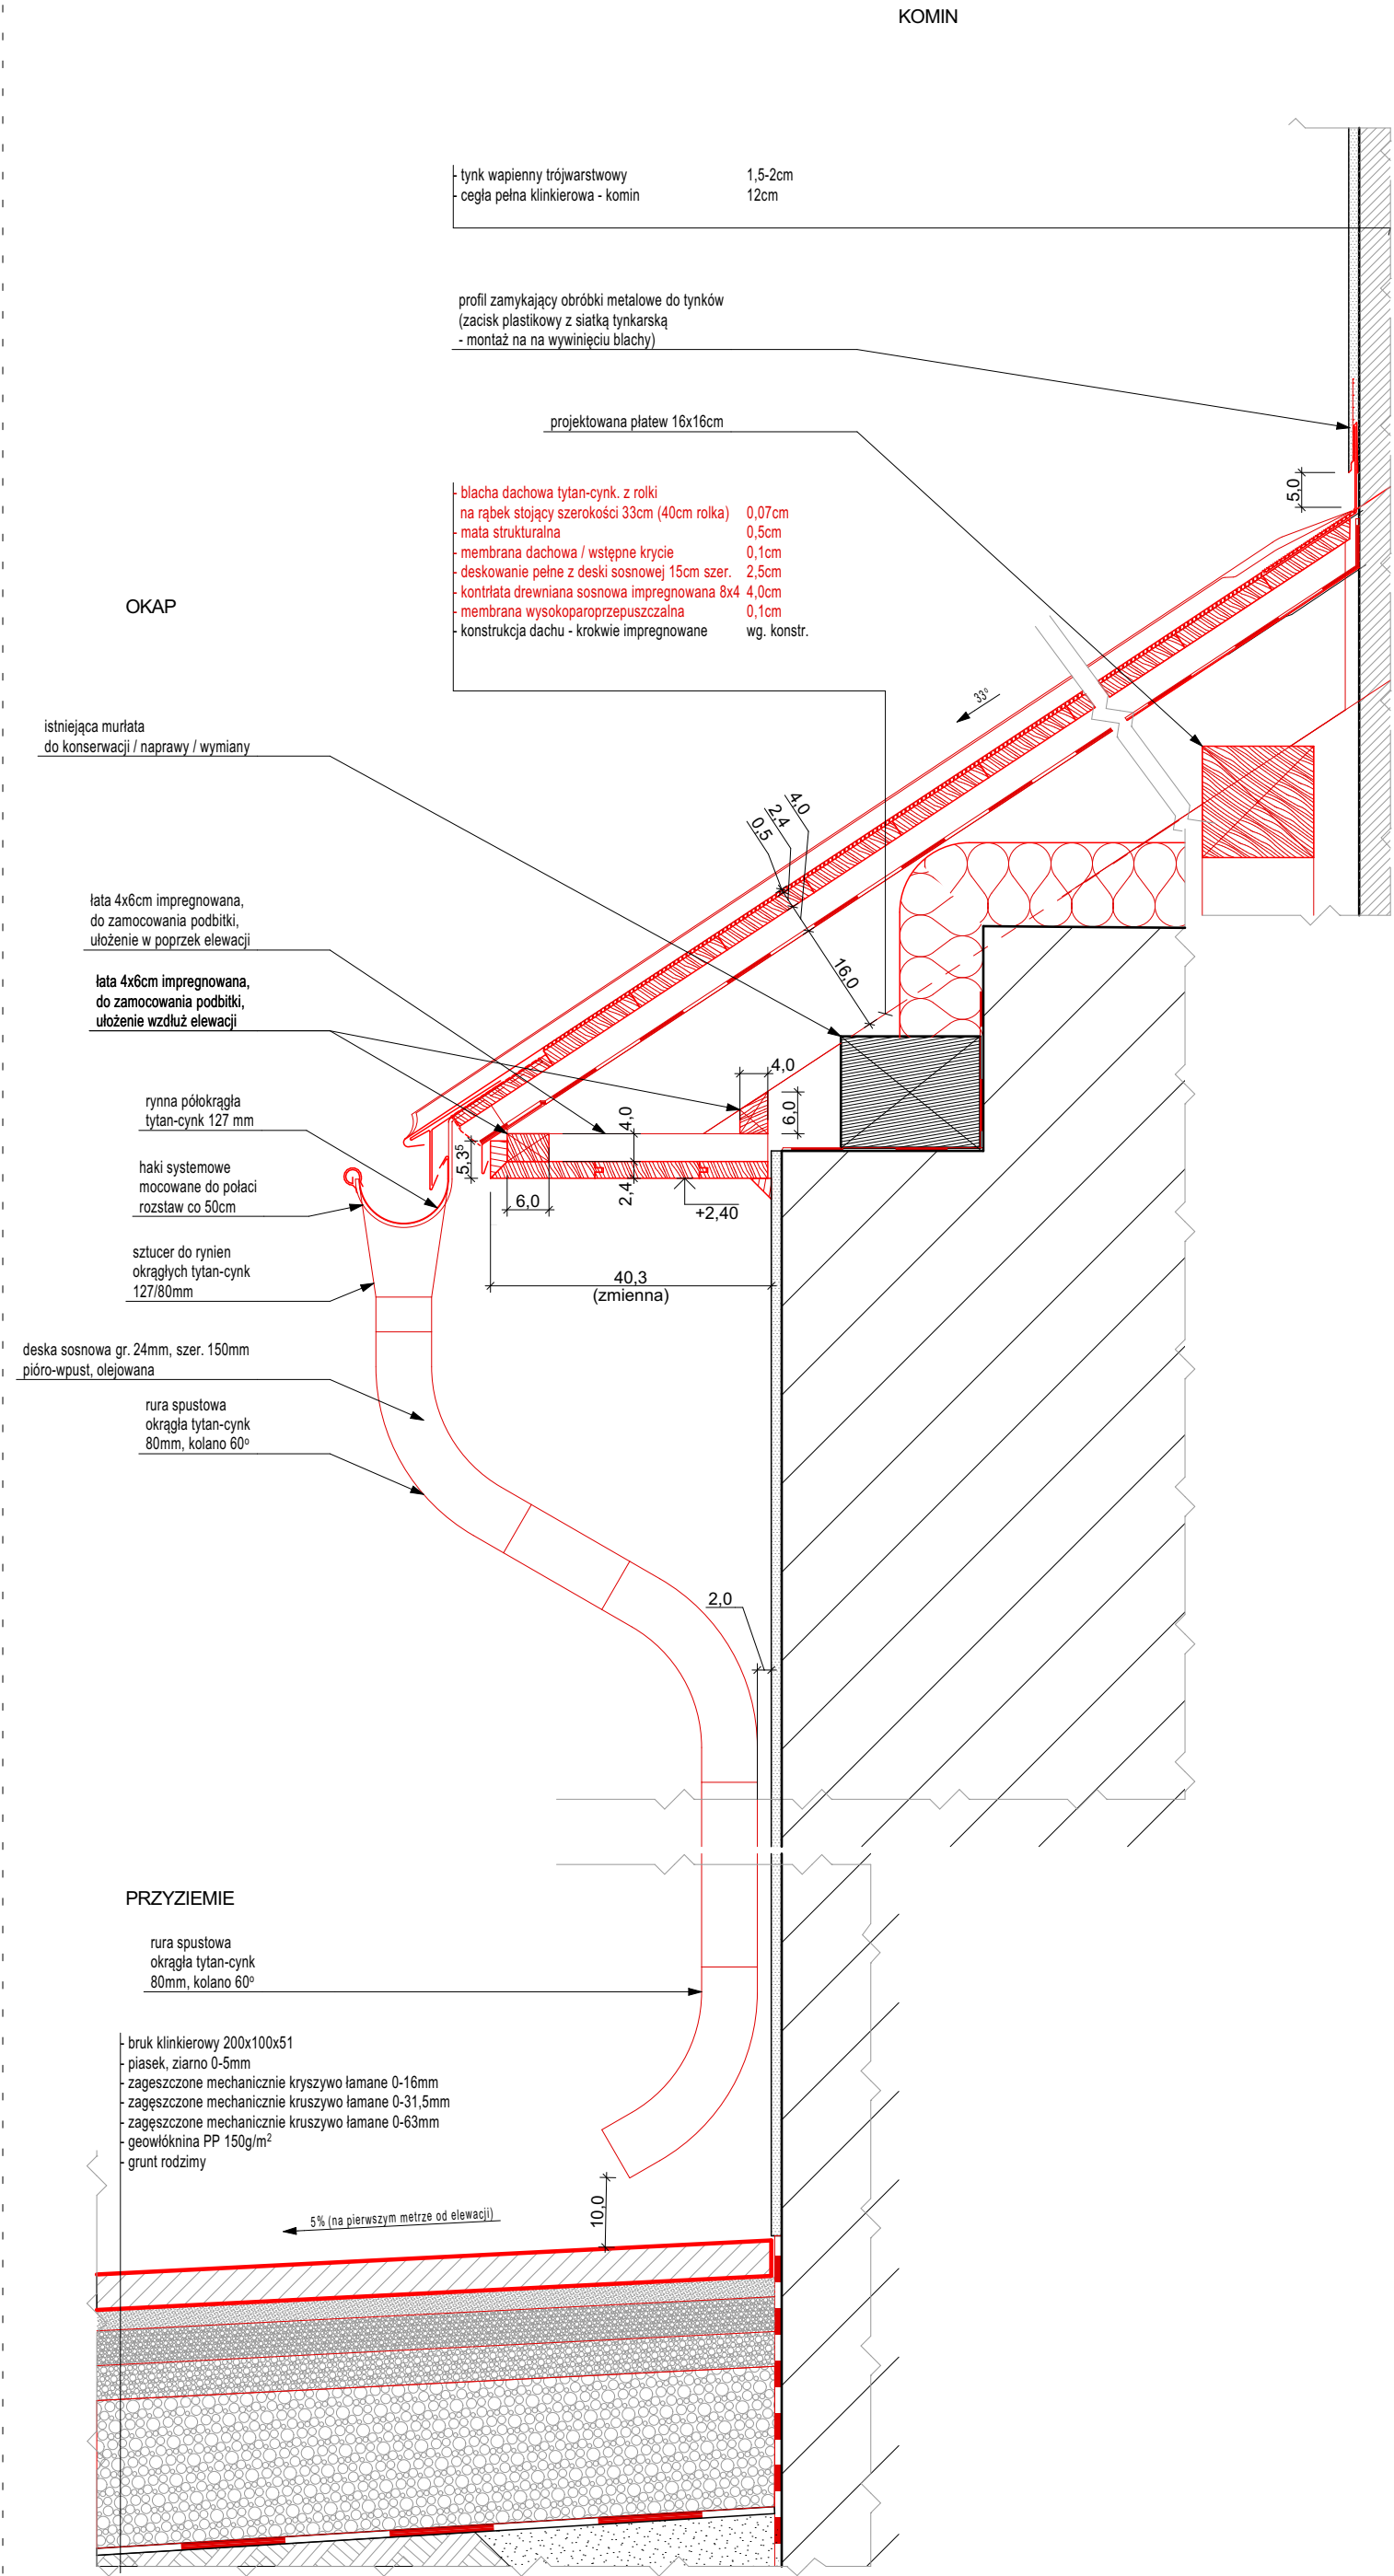

Uwagi:

- Niniejszy rysunek należy koniecznie rozpatrywać z pozostałymi rysunkami architektury oraz poszczególnymi projektami branżowymi.
- Należy spełnić wymagania dla budynku wg założeń obowiązujących Warunków Technicznych: dział VII bezpieczeństwo użytkowania, par. 291-301.8.
- Przed przystąpieniem do robót Wykonawca jest zobowiązany do zapoznania się z całą dokumentacją wielobranżową.
- Wykryte niezgodności, niejasności, propozycje zamienne należy koniecznie uzgodnić z projektantem.
- W przypadku zmiany materiału budowlanego należy dobrać inny o właściwościach i parametrach izolacyjnych i technicznych niegorszych niż dla przyjętego w projekcie.
- Wprowadzanie nowych elementów oraz rozwiązań technicznych mających wpływ na architekturę i estetykę oraz funkcjonalność obiektu wymaga konsultacji z projektantem.
- Wszystkie roboty należy wykonać zgodnie ze Specyfikacją Techniczną Wykonania i Obioru Robót Budowlanych oraz zgodnie z zasadami Sztuki Budowlanej, BHP i przepisami odrębnymi.
- Niniejszy Projekt jest objęty Prawami Autorskimi.

Zmiany:

jamjam pracownia architektoniczna PL 22-400 zamość ul. sadowa 6a/3 / I piętro t: +48 531 003 227 e: biuro@jamjam.pl www: jamjam.pl fb: jamjam.arch			
Tytuł projektu: REMONT DOMU GRABARZA WRAZ Z ROZBIÓRKĄ JEGO CZĘŚCI, REMONT KAPLICY CMĘTARNEJ, REMONT ALEJEK, REMONT STREFY WEJŚCIA GŁÓWNEGO ORAZ REMONT I ZABEZPIECZENIE FRAGMENTÓW OGRODZENIA WRAZ Z WYKONANIEM MUROU OPOROWEGO NA TERENIE CMĘTARZA PARAFIALNEGO W ZAMOŚCIU			
Adres inwestycji: Zamość, ul. Peowiaków identyfikator działki: 066401_1.0001.AR_19.24			
Inwestor: Parafia Rzymskokatolicka Zmartwychwstania Pańskiego i św. Tomáša Apostoła w Zamościu ul. Kolegiacka 1A 22-400 Zamość			
Branża:	Architektura	Faza projektu: PZT_PAB	
Projektował:	mgr inż. arch. Marcin Jamróz	Nr upr:	25/SLOKK/2017
Rysował:	mgr inż. arch. Anna Jamróz	Podpis:	
Sprawił:	mgr inż. arch. Michał Guzickowski	Nr upr:	SW-49/2008
Nazwa arkusza: Detal - remont dachu na domu grabarza		Nr arkusza: 148.PT.1.4	
Data opracowania: 06.11.2023		Skala rysunków: 1:10	
Sygnatura: 148		Wersja:	

Uwaga:
1. Dodatkowe informacje dotyczące utwardzeń wokół domu grabarza zawarto na rysunku 1.5.