



DETAL PRZYZIEMIA WOKÓŁ DOMU GRABARZA

Uwaga:

1. Nie są objęte niniejszą dokumentacją zmiany w zakresie zagospodarowania najbliższego sąsiedztwa domu grabarza. Rozwiązanie problemów przesłaniania zabytkowego obiektu przez prefabrykowane betonowe ogrodzenie panelowe o niskiej estetyce oraz składowania odpadów w sąsiedztwie budynku należy uwzględnić w ramach dalszych prac inwestycyjnych na terenie cmentarza

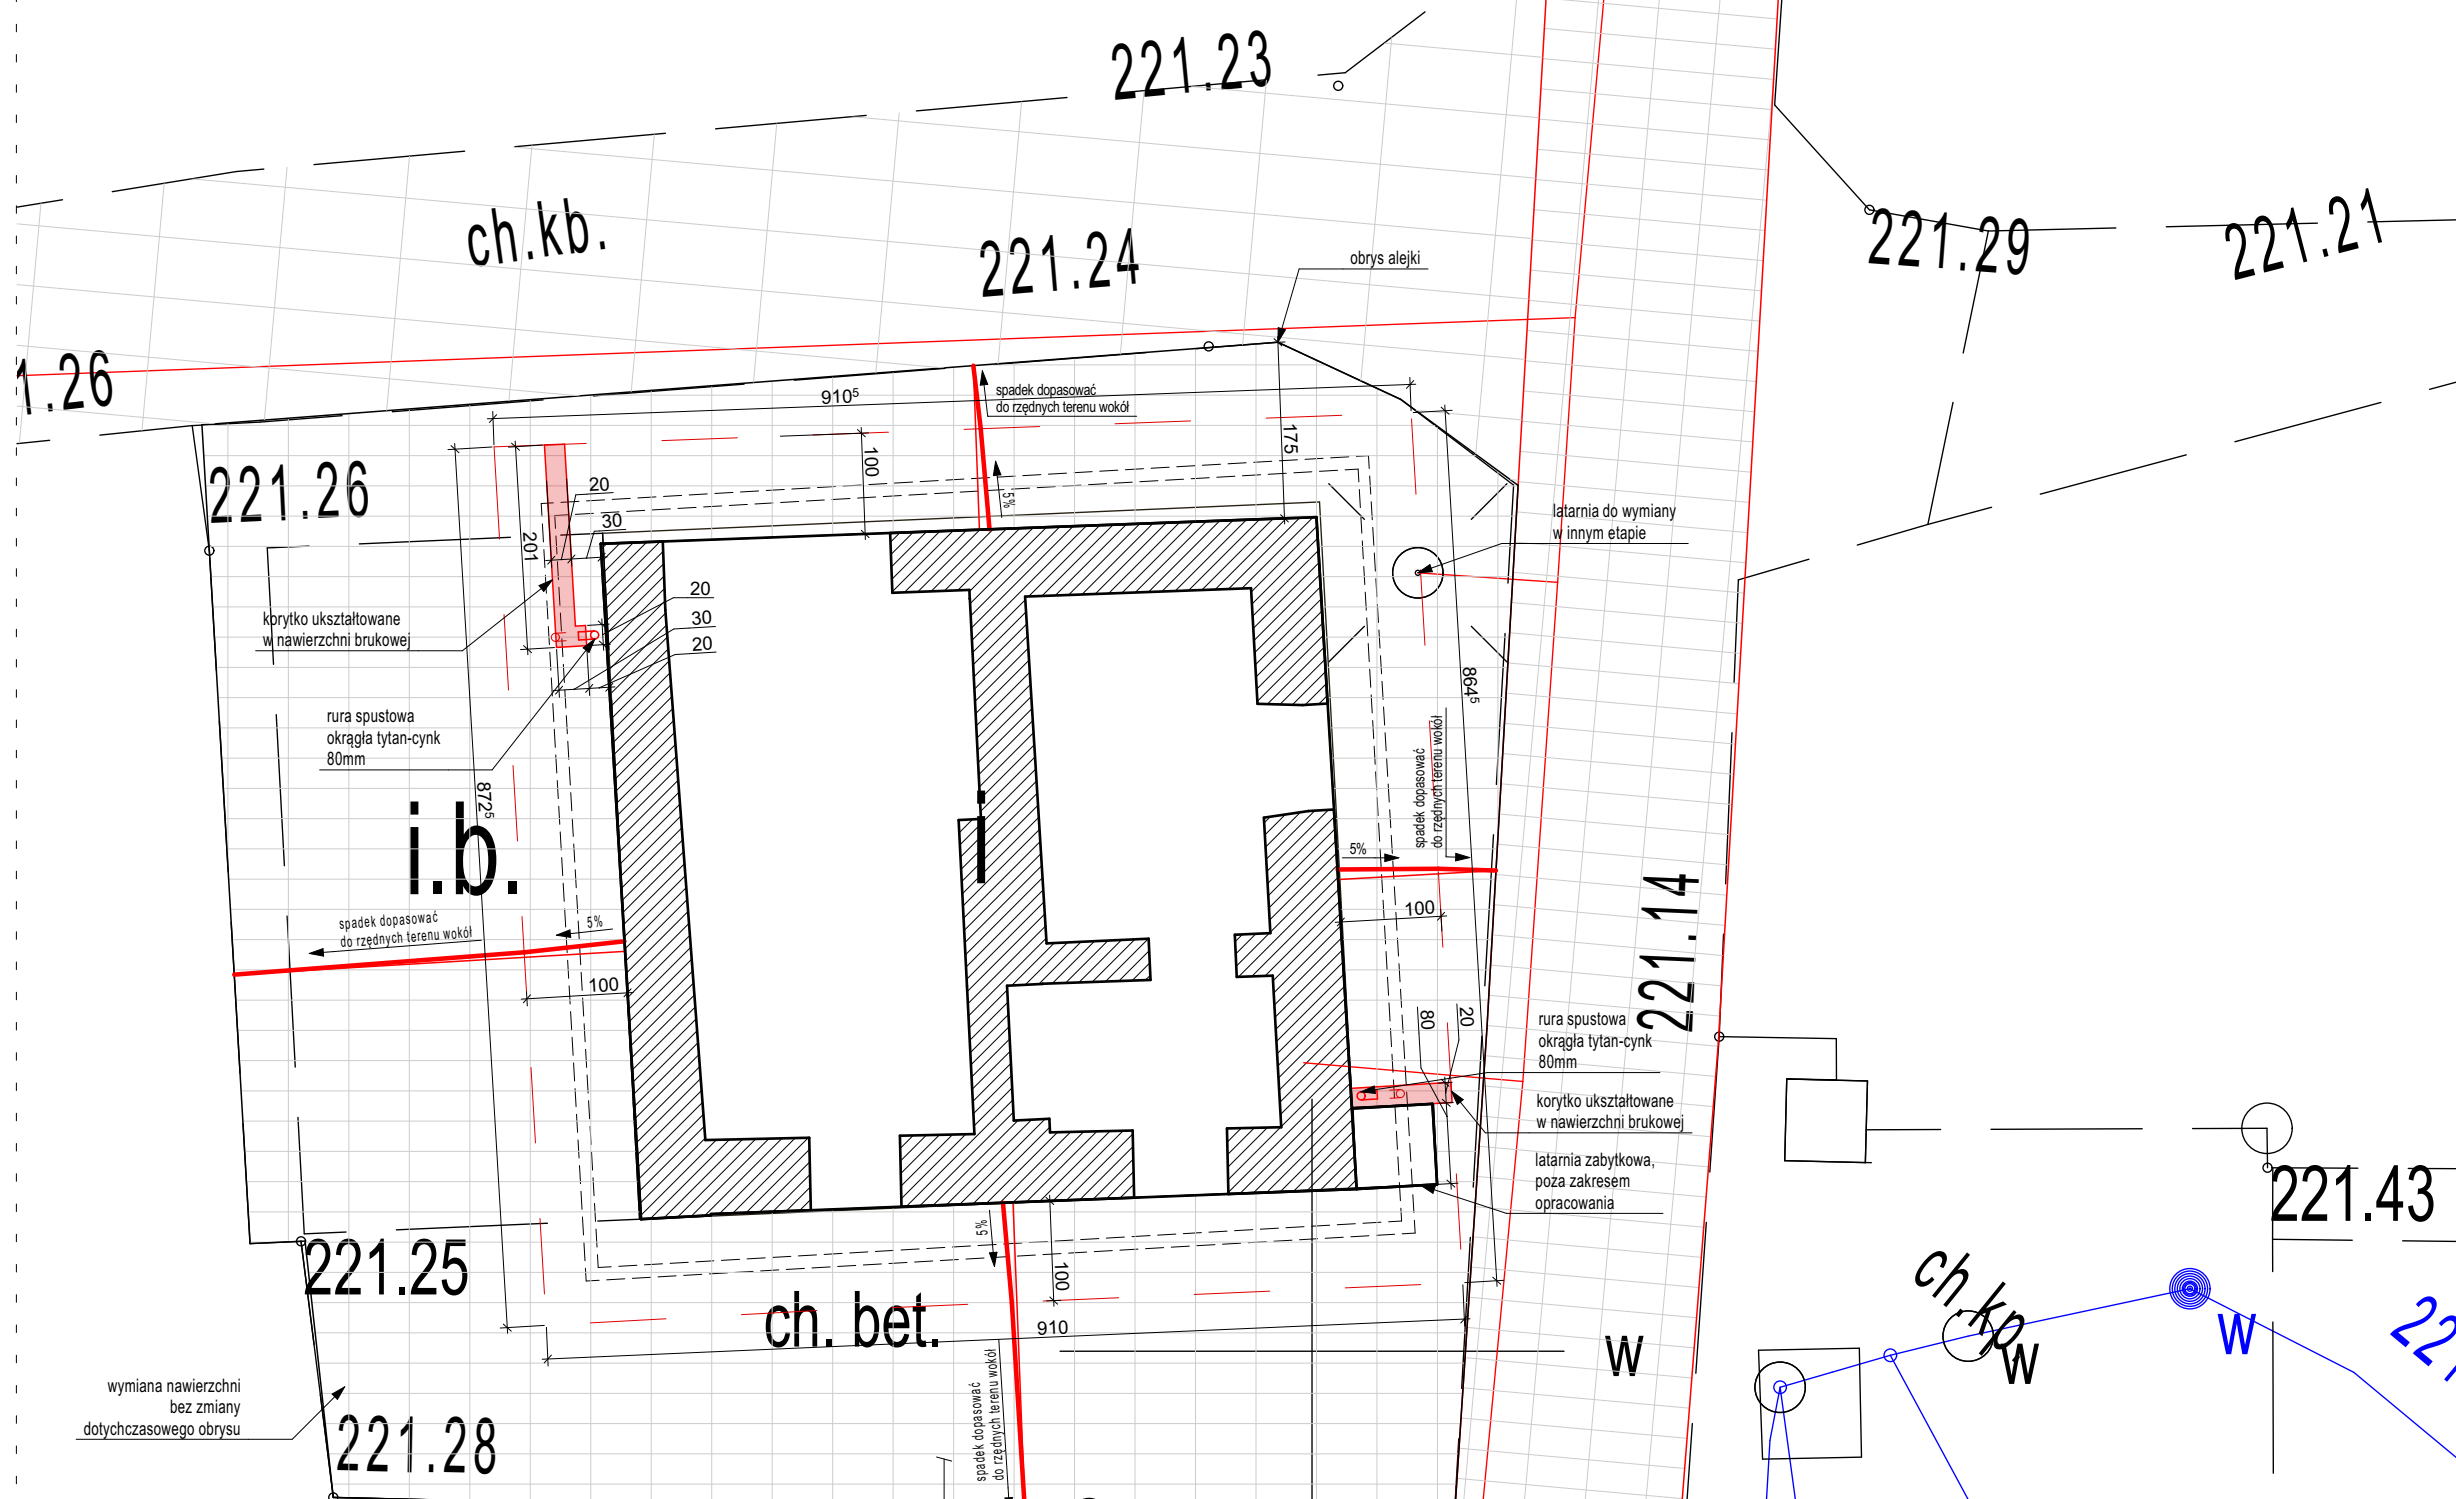

DETAL KORYTKA ODWADNIAJĄCEGO W BRUKU
(OD KOLAN RUR SPUSTOWYCH W KIERUNKU OD BUDYNKU)
- AKSONOMETRIA

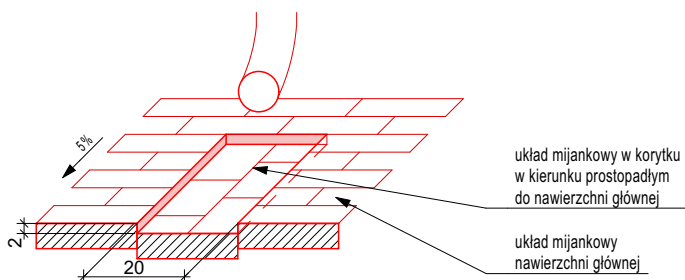

- bruk klinkierowy 200x100x51
- piasek, ziarno 0-5mm
- zagęszczone mechanicznie kruszywo łamane 0-16mm
- zagęszczone mechanicznie kruszywo łamane 0-31,5mm
- zagęszczone mechanicznie kruszywo łamane 0-63mm
- geowłókna PP 150g/m²
- grunt rodzimy

Uwagi:

- Niniejszy rysunek należy koniecznie rozpatrywać z pozostałymi rysunkami architektury oraz poszczególnymi projektami branżowymi.
- Należy spełnić wymagania dla budynku wg zaleceń obowiązujących Warunków Technicznych: dział VII bezpieczeństwo użytkowania, par. 291-301.8.
- Przed przystąpieniem do robót Wykonawca jest zobowiązany do zapoznania się z całą dokumentacją wielobranżową.
- Wykryte niezgodności, niejasności, propozycje zamienne należy koniecznie uzgadniać z projektantem.
- W przypadku zmiany materiału budowlanego należy dobrać inny o właściwościach i parametrach izolacyjnych i technicznych niegorszych niż dla przyjętego w projekcie.
- Wprowadzanie nowych elementów oraz rozwiązań technicznych mających wpływ na architekturę i estetykę oraz funkcjonalność obiektu wymaga konsultacji z projektantem.
- Wszystkie roboty należy wykonać zgodnie ze Specyfikacją Techniczną Wykonania i Obioru Robót Budowlanych oraz zgodnie z zasadami Sztuki Budowlanej, BHP i przepisami odrębnymi.
- Niniejszy Projekt jest objęty Prawami Autorskimi.

Zmiany:

jamjam pracownia architektoniczna PL 22-400 zamość ul. sadowa 6a/3 / I piętro t: +48 531 003 227 e: biuro@jamjam.pl www: jamjam.pl fb: jamjam.arch			
Tytuł projektu: REMONT DOMU GRABARZA WRAZ Z ROZBIÓRKĄ JEGO CZĘŚCI, REMONT KAPLICY CMENARNEJ, REMONT ALEJEK, REMONT STREFY WEJŚCIA GŁÓWNEGO ORAZ REMONT I ZABEZPIECZENIE FRAGMENTÓW OGRODZENIA WRAZ Z WYKONANIEM MURU OPOROWEGO NA TERENIE CMENARZA PARAFIALNEGO W ZAMOŚCIU			
Adres inwestycji: Zamość, ul. Peowiaków identyfikator działki: 066401_1.0001.AR_19.24			
Inwestor: Parafia Rzymskokatolicka Zmartwychwstania Pańskiego i św. Tomusza Apostoła w Zamościu ul. Kolegiacka 1A 22-400 Zamość			
Branża:	Architektura	Faza projektu:	PZT_PAB
Projektował:	mgr inż. arch. Marcin Jamróz	Nr upr.:	25/SLOKK/2017
Wykonał:	mgr inż. arch. Anna Jamróz	Nr upr.:	SW-49/2008
Sprawił:	mgr inż. arch. Michał Guzickowski	Nr upr.:	SW-49/2008
Nazwa arkusza:		Nr arkusza:	
Utworzenie wokół domu grabarza		148.PT.1.5	
Data opracowania:		Skala rysunków:	
06.11.2023		1:75	
Sygnatura:		Wersja:	
148			