



RZUT PODZIEMIA (KRYPTA)

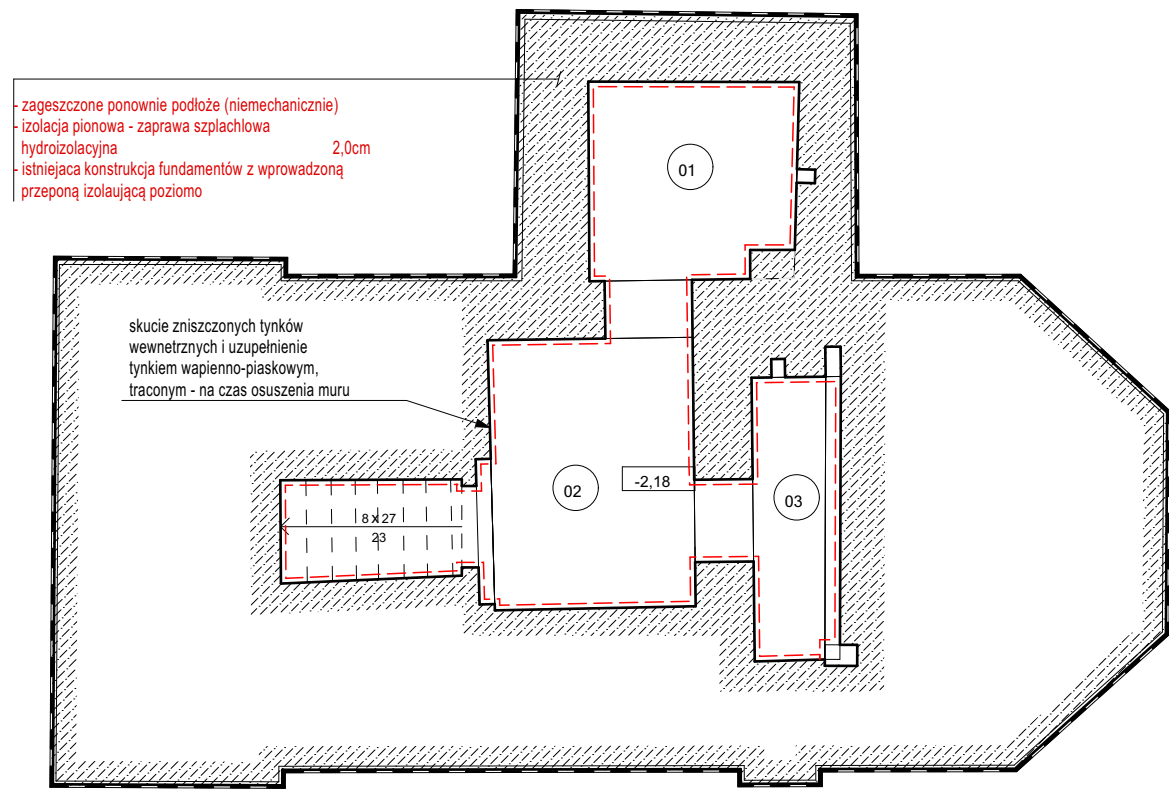


Uwaga:
Rzeczywisty obrys fundamentu do weryfikacji podczas odkrywek.


RZUT PIĘTRA (CHÓR)

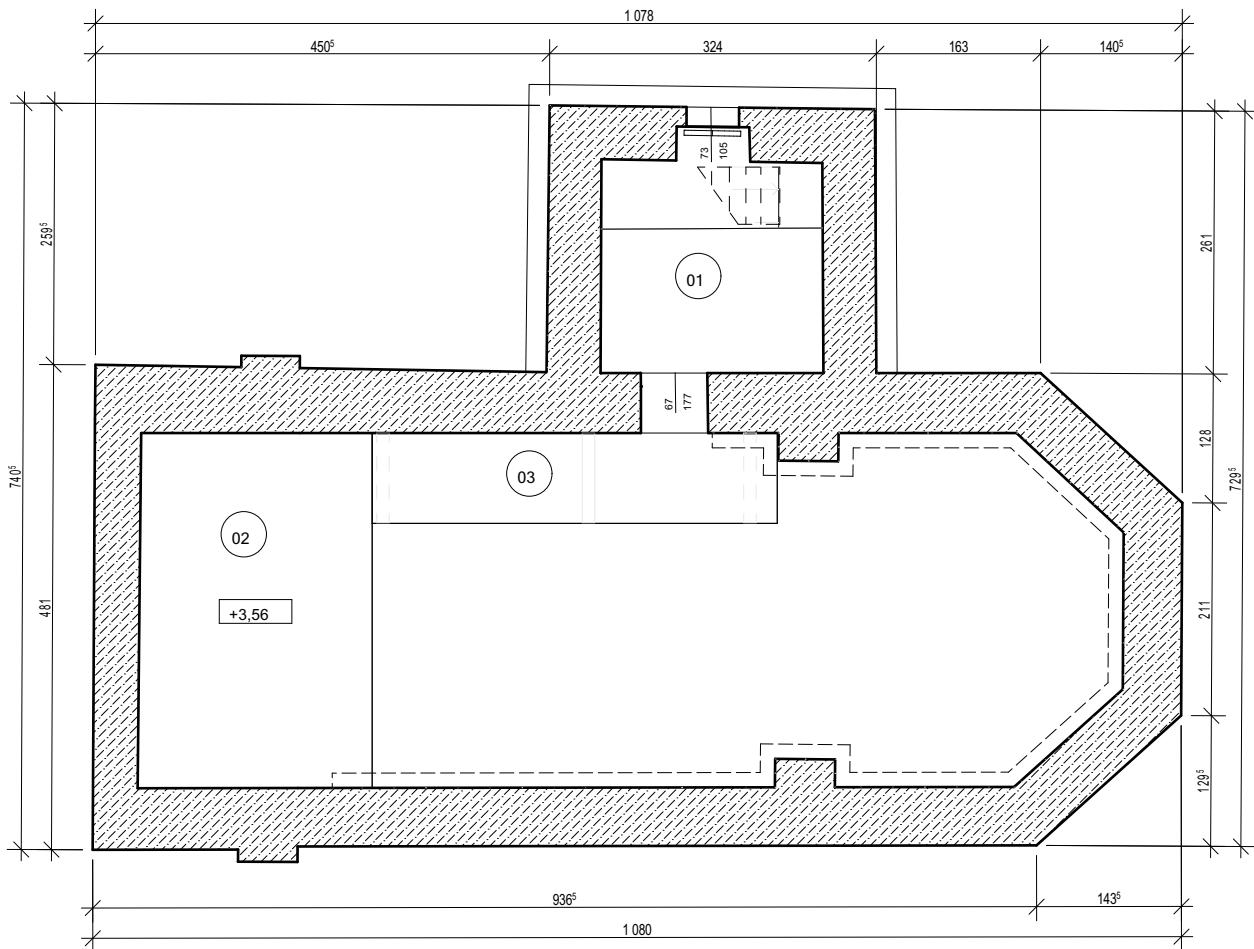

RZUT PARTERU

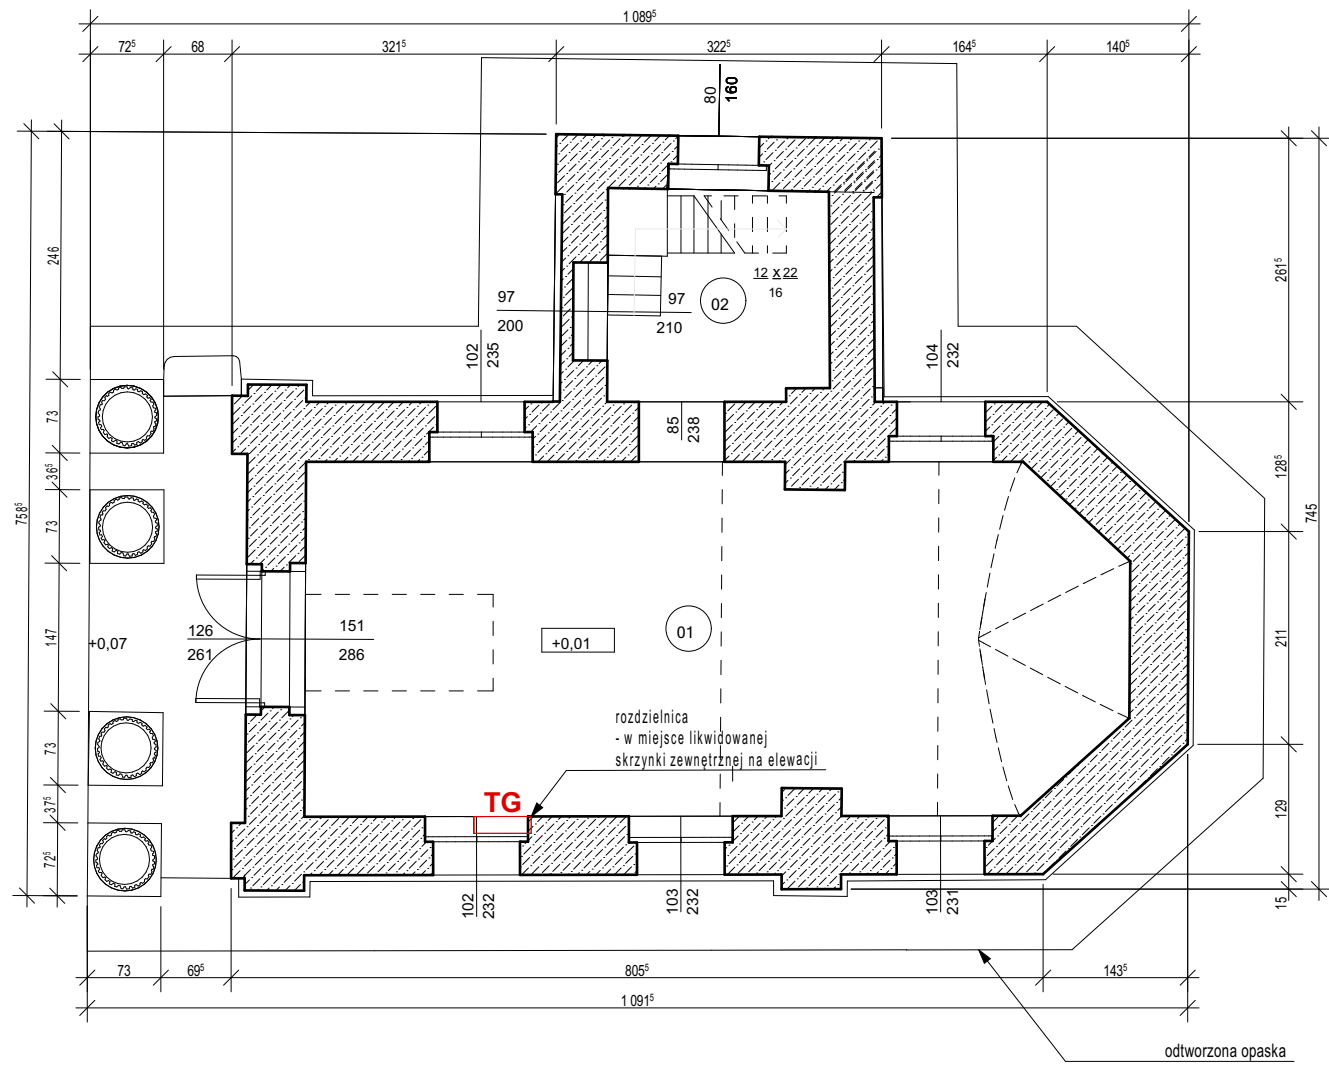

RZUT PODDASZA NIEUŻYTKOWEGO

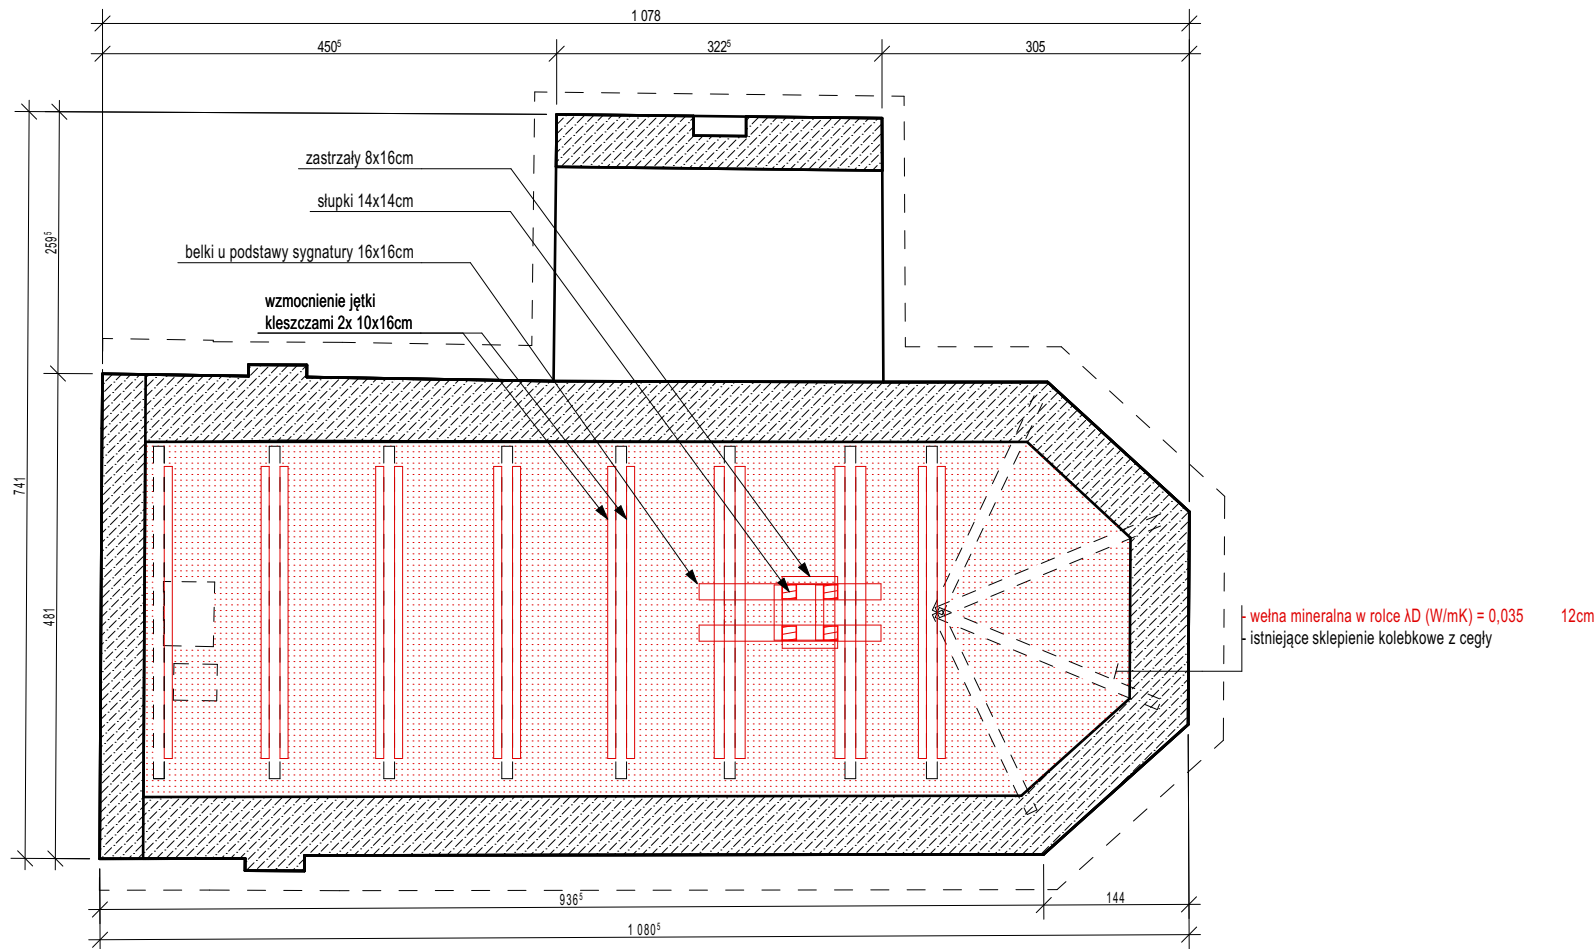

Uwaga:
Szczegółowe rozwiązania konstrukcyjne rozwinięte zostaną w projekcie technicznym konstrukcji.

Uwagi:
- Niniejszy rysunek należy koniecznie rozpatrywać z pozostałymi rysunkami architektury oraz poszczególnymi projektami branżowymi.
- Należy spełnić wymagania dla budynku wg założeń obowiązujących Warunków Technicznych: dział VII bezpieczeństwo użytkownika, par. 291-301.8.
- Przed przystąpieniem do robót Wykonawca jest zobowiązany do zapoznania się z całą dokumentacją wieśobranową.
- Wykryte niezgodności, niejasności, propozycje zamienne należy koniecznie uzgodniać z projektantem.
- W przypadku zmiany materiału budowlanego należy dobrać inny o właściwościach i parametrach izolacyjnych i technicznych niegorszych niż dla przyjętego w projekcie.
- Wprowadzanie nowych elementów oraz rozwiązań technicznych mających wpływ na architekturę i estetykę oraz funkcjonalność obiektu wymaga konsultacji z projektantem.
- Wszystkie roboty należy wykonać zgodnie ze Specyfikacją Techniczną Wykonania i Obioru Robót Budowlanych oraz zgodnie z zasadami Szukli Budowlanej, BHP i przepisami odrębnymi.
- Niniejszy Projekt jest objęty Prawami Autorskimi.

Zmiany:

- wełna mineralna w rolce $\lambda D (W/mK) = 0,035$ 12cm
- istniejące sklepienie kolebkowe z cegły

Jamjam pracownia architektoniczna PL 22-400 Zamość ul. sądowa 6a/3 I piętro t: +48 531 033 227 e: biuro@jamjam.pl www.jamjam.pl fb: jamjam.arch		
Tytuł projektu: REMONT DOMU GRABARZA WRAZ Z ROZBIÓRKĄ JEGO CZĘŚCI, REMONT KAPLICY CMENTARNEJ, REMONT ALEJEK, REMONT STREFY WEJŚCIA GŁÓWNEGO ORAZ REMONT I ZABEZPIECZENIE FRAGMENTÓW OGRODZENIA WRAZ Z WYKONANIEM MURU OPOROWEGO NA TERENIE CMENTARZA PARAFIALNEGO W ZAMOŚCI		
Adres inwestycji: Zamość, ul. Peowiaków identyfikator działki: 066401_1.0001.AR_19.24		
Inwestor: Parafia Rzymskokatolicka Zmartwychwstania Pańskiego i św. Tomasz Apostoła w Zamościu ul. Kolegiacka 1A 22-400 Zamość		
Branża: Architektura		
Faza projektu: PZT_PAB		
Projektant: mgr inż. arch. Marcin Jamoż	Nr. spr.: 25/SLOKK2017	Podpis:
Projektant: mgr inż. arch. Anna Jamoż	Nr. spr.:	Podpis:
Opiniotwórca: mgr inż. arch. Michał Guzikowski	Nr. spr.: SW-49/2008	Podpis:
Nazwa projektu: Rzuty - kaplica		
Data opracowania: 30.10.2023		
Skala rysunków: 1:75		
Sygnatura: 148		