
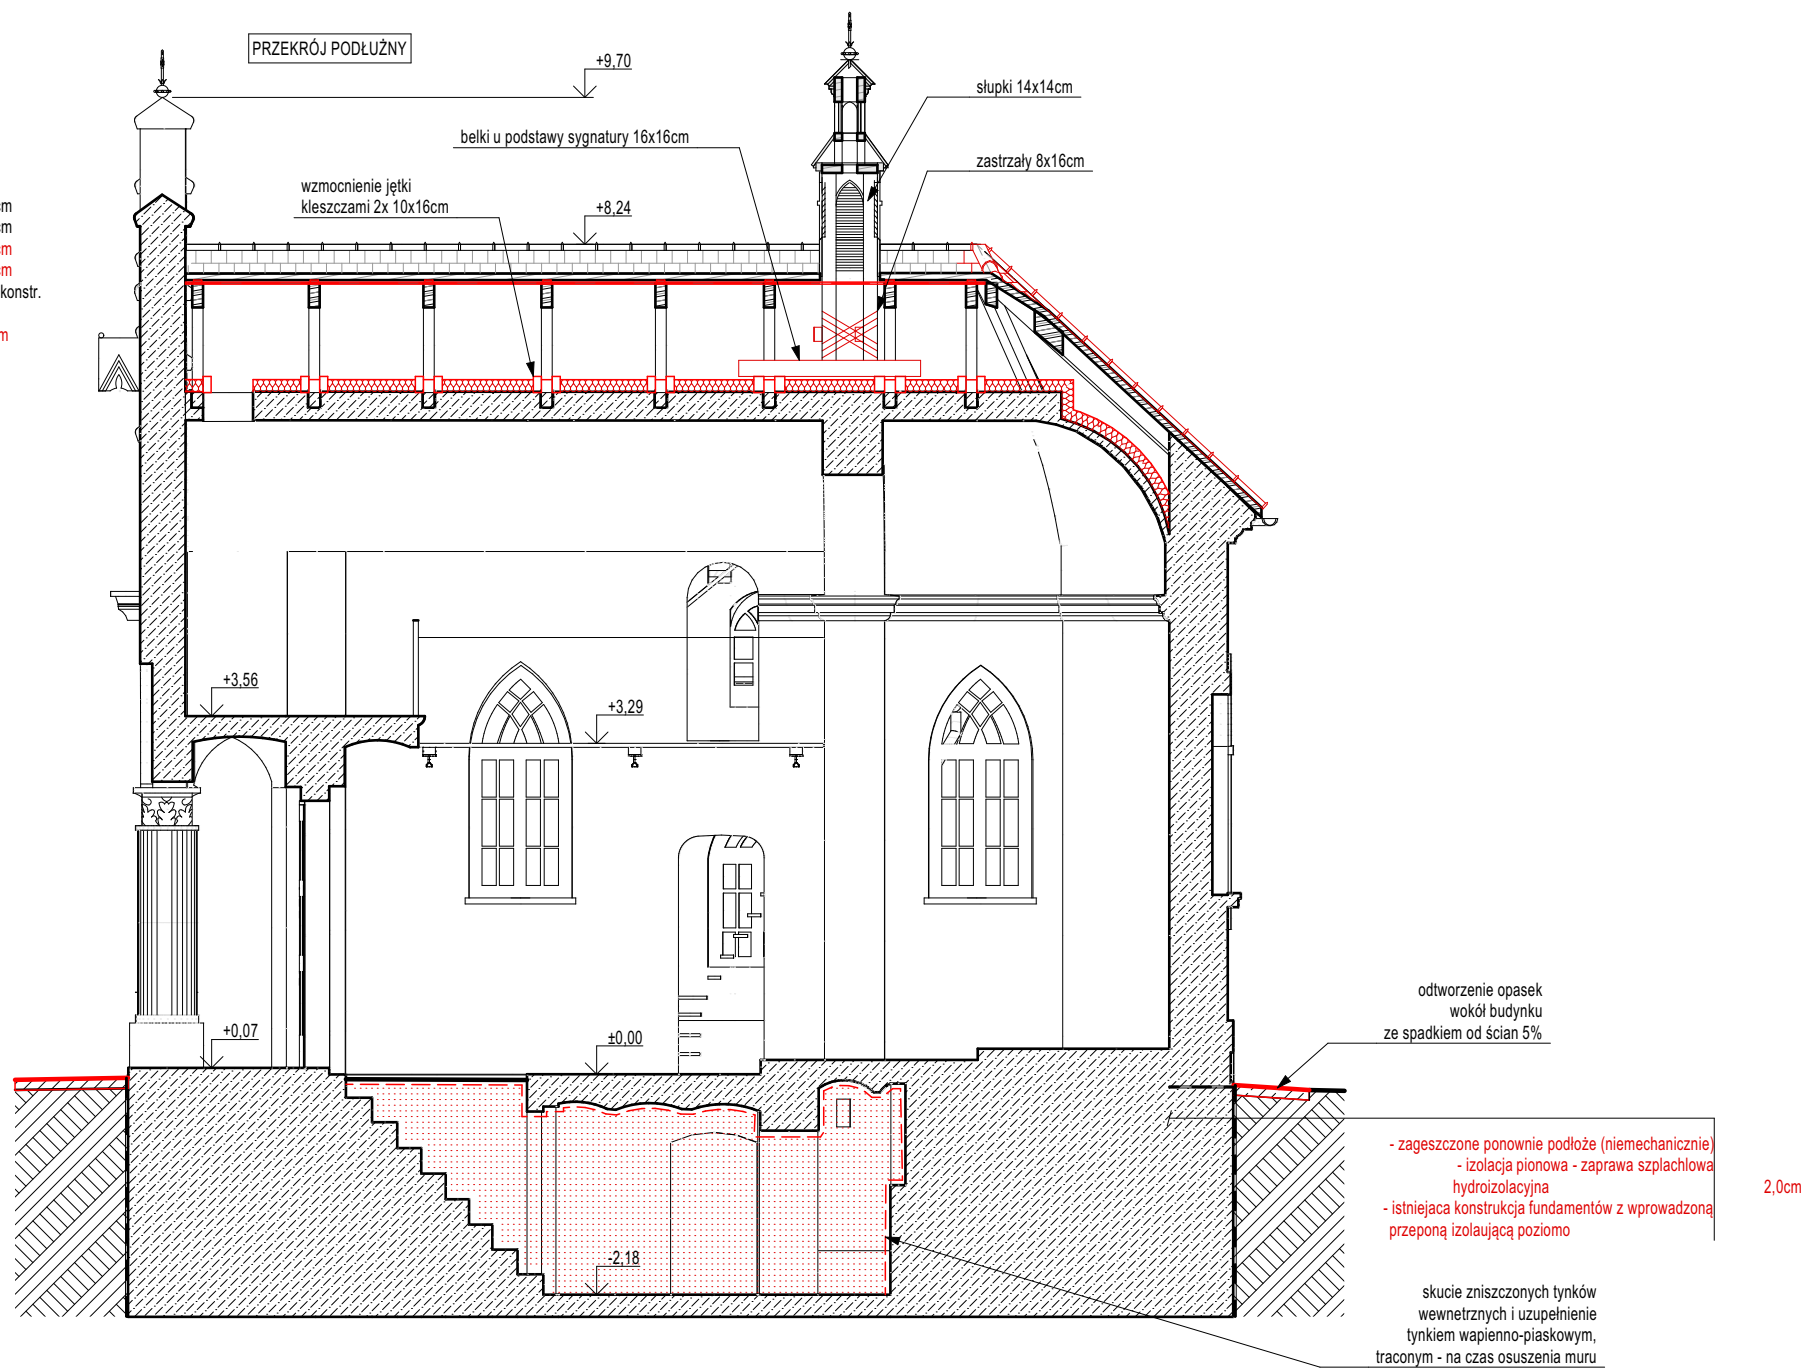


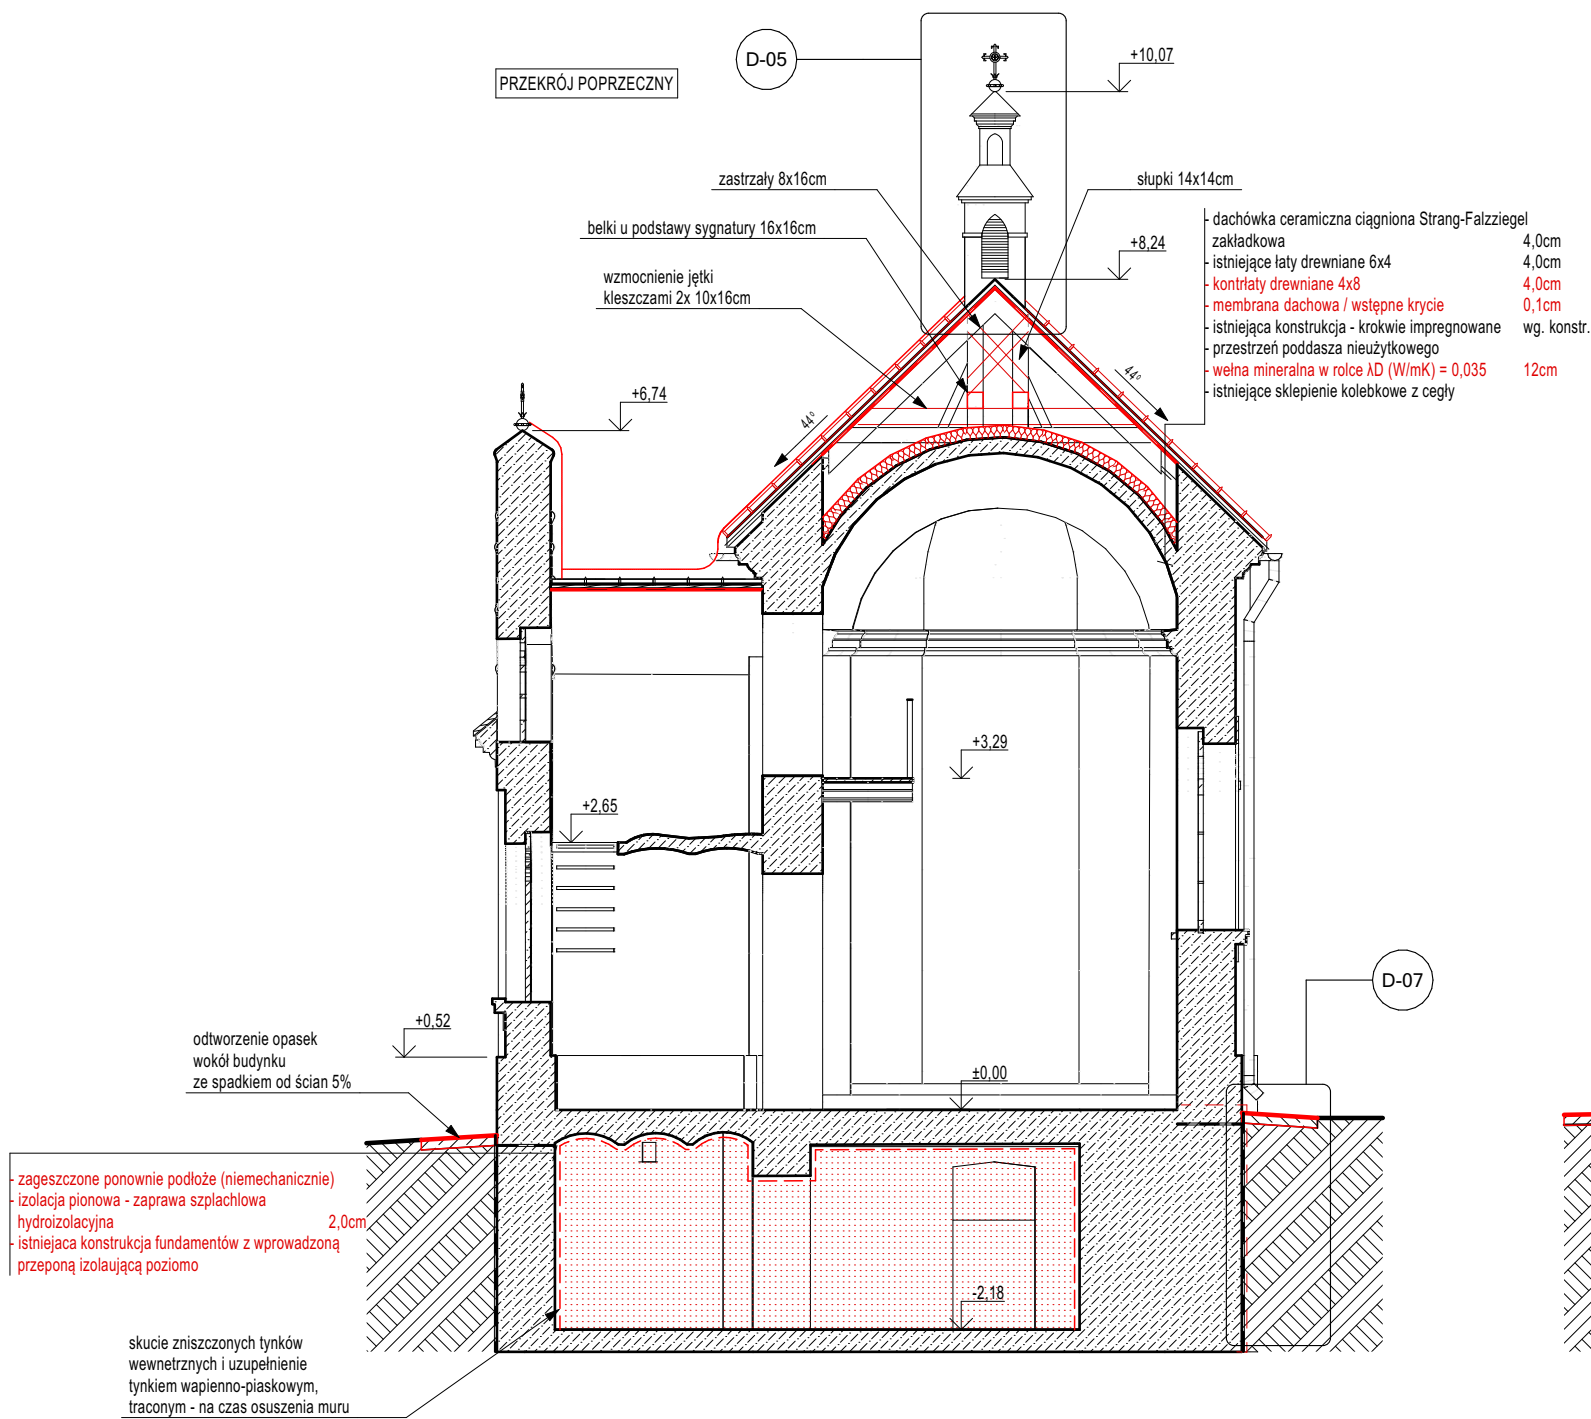

Uwaga:
Szczegółowe rozwiązania konstrukcyjne rozwinięte zostaną w projekcie technicznym konstrukcji.

- Uwagi:
- Niniejszy rysunek należy koniecznie rozpatrywać z pozostałymi rysunkami architektury oraz poszczególnymi projektami branżowymi.
 - Należy spełnić wymagania dla budynku wg założeń obowiązujących Warunków Technicznych: dział VII bezpieczeństwo użytkowania, par. 291-301.8.
 - Przed przystąpieniem do robót Wykonawca jest zobowiązany do zapoznania się z całą dokumentacją wieśobranową.
 - Wykryte niezgodności, niejasności, propozycje zamienne należy koniecznie uzgodnić z projektantem.
 - W przypadku zmiany materiału budowlanego należy dobrać inny o właściwościach i parametrach izolacyjnych i technicznych niegorszych niż dla przyjętego w projekcie.
 - Wprowadzanie nowych elementów oraz rozwiązań technicznych mających wpływ na architekturę i estetykę oraz funkcjonalność obiektu wymaga konsultacji z projektantem.
 - Wszystkie roboty należy wykonać zgodnie ze Specyfikacją Techniczną Wykonania i Odbioru Robót Budowlanych oraz zgodnie z zasadami Szukli Budowlanej, BHP i przepisami odrębnymi.
 - Niniejszy Projekt jest objęty Prawami Autorskimi.

Zmiany:

Jamjam pracownia architektoniczna PL 22-400 Zamość ul. sądowa 6a/3 I piętro t. +48 531 033 227 e. biuro@jamjam.pl www.jamjam.pl fb. jamjam.arch		
Tytuł projektu: REMONT DOMU GRABARZA WRAZ Z ROZBIÓRKĄ JEGO CZĘŚCI, REMONT KAPLICY CMENTARNEJ, REMONT ALEJEK, REMONT STREFY WEJŚCIA GŁÓWNEGO ORAZ REMONT I ZABEZPIECZENIE FRAGMENTÓW OGRODZENIA WRAZ Z WYKONANIEM MURU OPOROWEGO NA TERENIE CMENTARZA PARAFIALNEGO W ZAMOSĆCI		
Adres inwestycji: Zamość, ul. Peowiaków identyfikator działki: 066401_1.0001.AR_19.24		
Inwestor: Parafia Rzymskokatolicka Zmartwychwstania Pańskiego i św. Tomasz Apostoła w Zamościu ul. Kolegiacka 1A 22-400 Zamość		
Branża: Architektura		Faza projektu: PZT_PAB
Projektował: mgr inż. arch. Marcin Jamoż	Nr. spr.: 25/SLOKK2017	Podpis:
Wykonał: mgr inż. arch. Anna Jamoż	Nr. spr.:	Podpis:
Sprawił: mgr inż. arch. Michał Guzikowski	Nr. spr.: SW-49/2008	Podpis:
Nazwa projektu: Przekroje - kaplica		Nr. arkusza: 148.PT.2.2
Data opracowania: 30.10.2023		Skala rysunków: 1:75
Sygnatura: 148		Wersja: