


Uwagi:
 - Niniejszy rysunek należy rozpatrywać z pozostałymi rysunkami architektury oraz poszczególnymi projektami branżowymi.
 - Należy spełnić wymagania dla budynku wg założeń obowiązujących Warunków Technicznych: dział VII bezpieczeństwo użytkownika, par. 291-301.8.
 - Przed przystąpieniem do robót Wykonawca jest zobowiązany do zapoznania się z całą dokumentacją wieśbrończą.
 - Wykryte niegórnośca, niejawnosć, propozycje zamienne należy koniecznie uzgodniać z projektantem.
 - W przypadku zmiany materiału budowlanego należy dobrać inny o właściwoścach i parametrach izolacyjnych i technicznych niegórnych niż dla przyjętego w projekcie.
 - Wprowadzanie nowych elementów oraz rozwiązań technicznych mających wpływ na architekturę i estetykę oraz funkcjonalność obiektu wymaga konsultacji z projektantem.
 - Wszystkie roboty należy wykonać zgodnie ze Specyfikacją Techniczną Wykonania i Odbioru Robót Budowlanych oraz zgodnie z zasadami Szukli Budowlanej, BHP i przepisami odrębnymi.
 - Niniejszy Projekt jest objęty Prawami Autorskimi.


Zmiany:

jam o z o e m Pracownia architektura PL 22-400 Zamość ul. sadowa 6a/3 I piętro t: +48 531 033 227 e: biuro@jam.pl www.jam.pl fb: jam.arch		
Tytuł projektu: REMONT DOMU GRABARZA WRAZ Z ROZBIÓRKĄ JEGO CZĘŚCI, REMONT KAPLICY CMENTARNEJ, REMONT ALEJEK, REMONT STREFY WEJŚCIA GŁÓWNEGO ORAZ REMONT I ZABEZPIECZENIE FRAGMENTÓW OGRODZENIA WRAZ Z WYKONANIEM MURU OPOROWEGO NA TERENIE CMENTARZA PARAFIALNEGO W ZAMOŚCI		
Adres inwestycji: Zamość, ul. Peowiaków identyfikator działki: 066401_1.0001.AR_19.24		
Inwestor: Parafia Rzymskokatolicka Zmartwychwstania Pańskiego i św. Tomasz Apostoła w Zamościu ul. Kolegiacka 1A 22-400 Zamość		
Branża:	Architektura	Faza projektu: PZT_PAB
Projektował:	mgr inż. arch. Marcin Jamoż	Nr spr.: 25/SLOKK2017
Opiniował:	mgr inż. arch. Anna Jamoż	Podpis:
Wykonał:	mgr inż. arch. Michał Guzikowski	Nr spr.: SW-49/2008
Wzrost architekta:	Elevacje - kaplica	
Wzrost architektki:	148.PT.2.3	
Wzrost architektki:	30.10.2023	
Wzrost architektki:	148	
Wzrost architektki:	1:75	


ELEWACJA PÓŁNOCNA

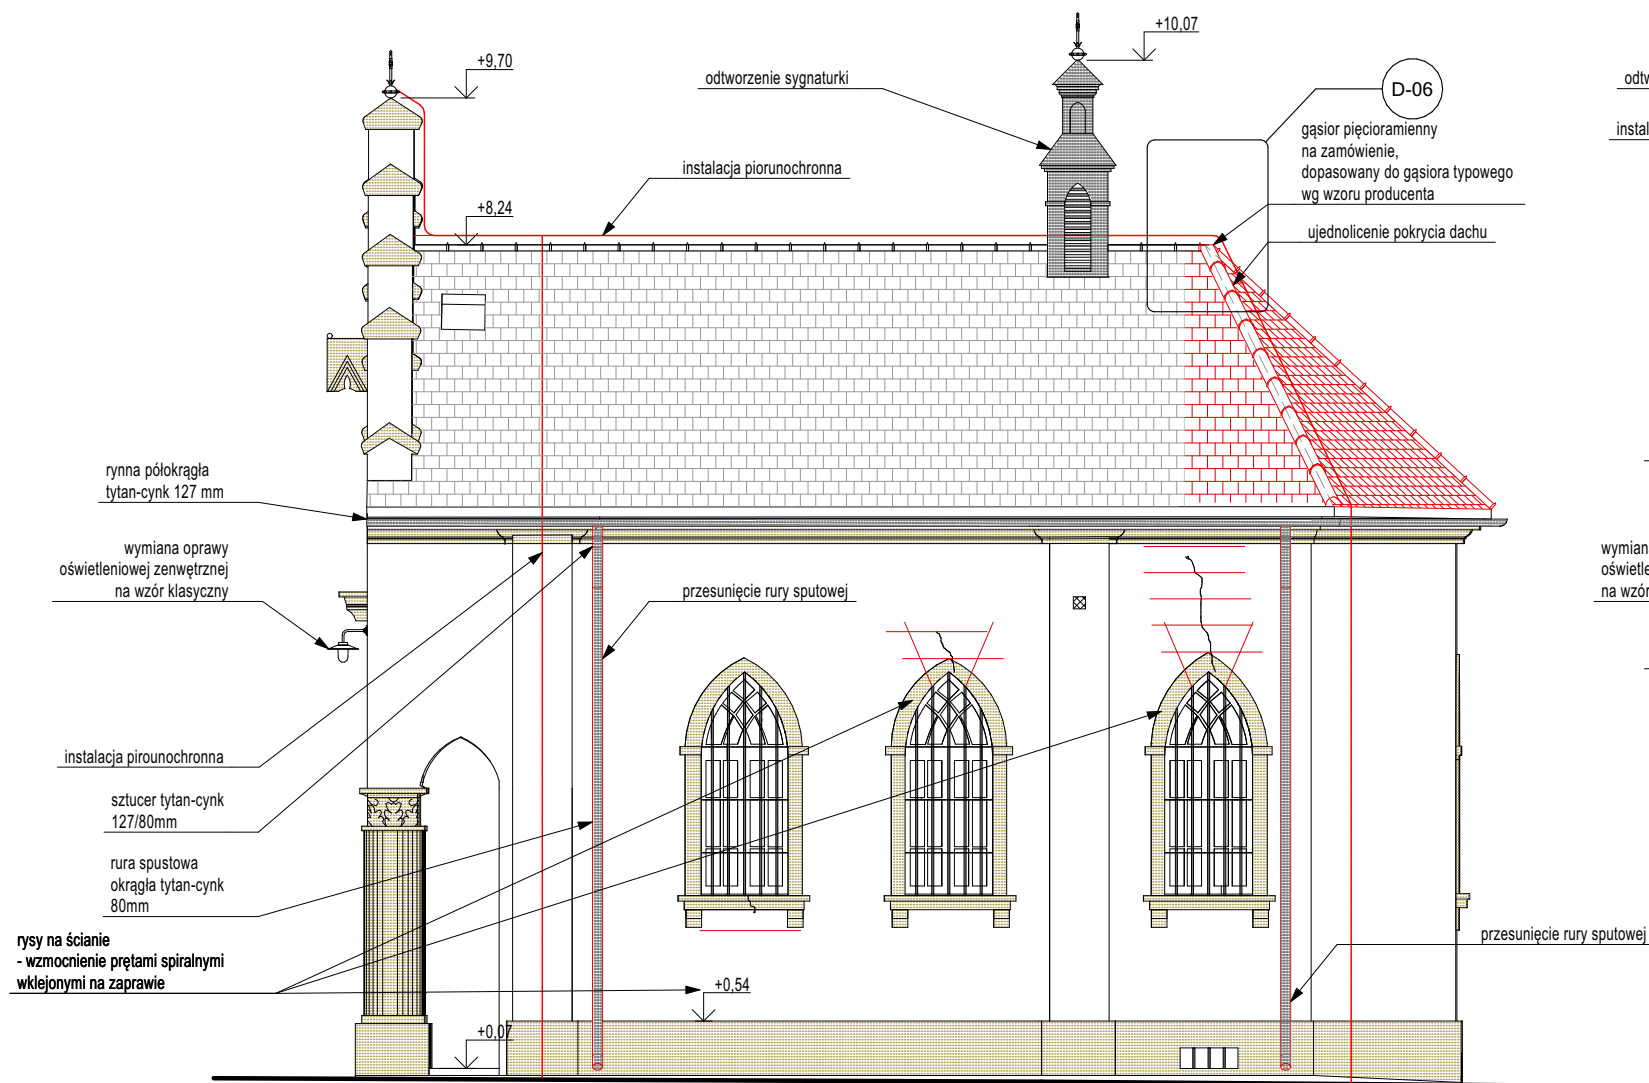


ELEWACJA WSCHODNIA

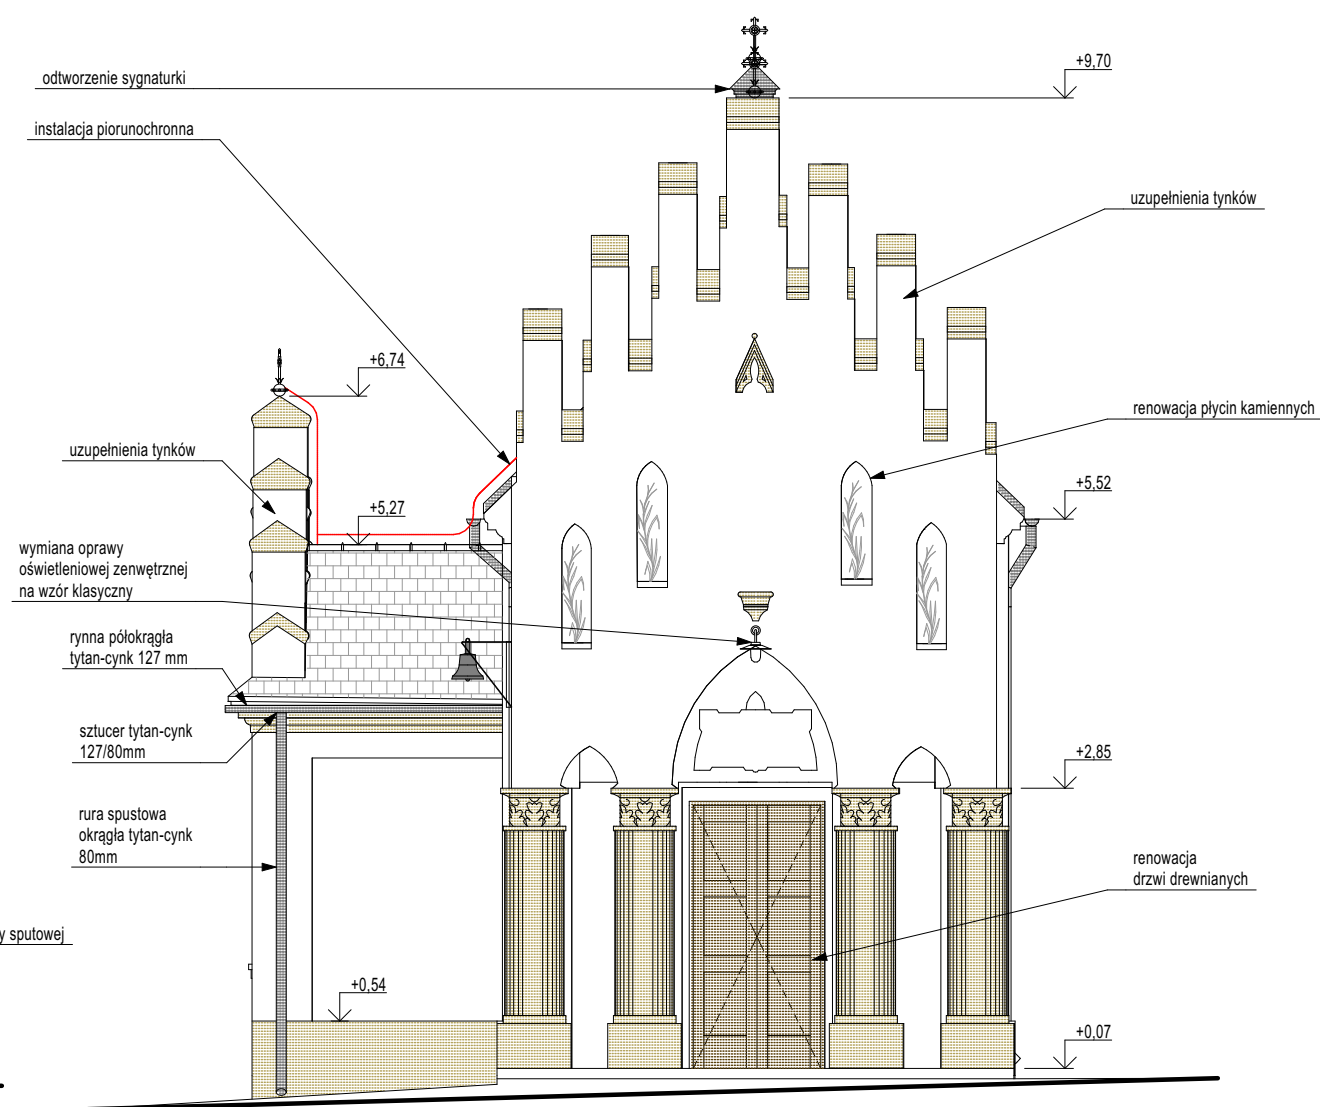

ELEWACJA POŁUDNIOWA

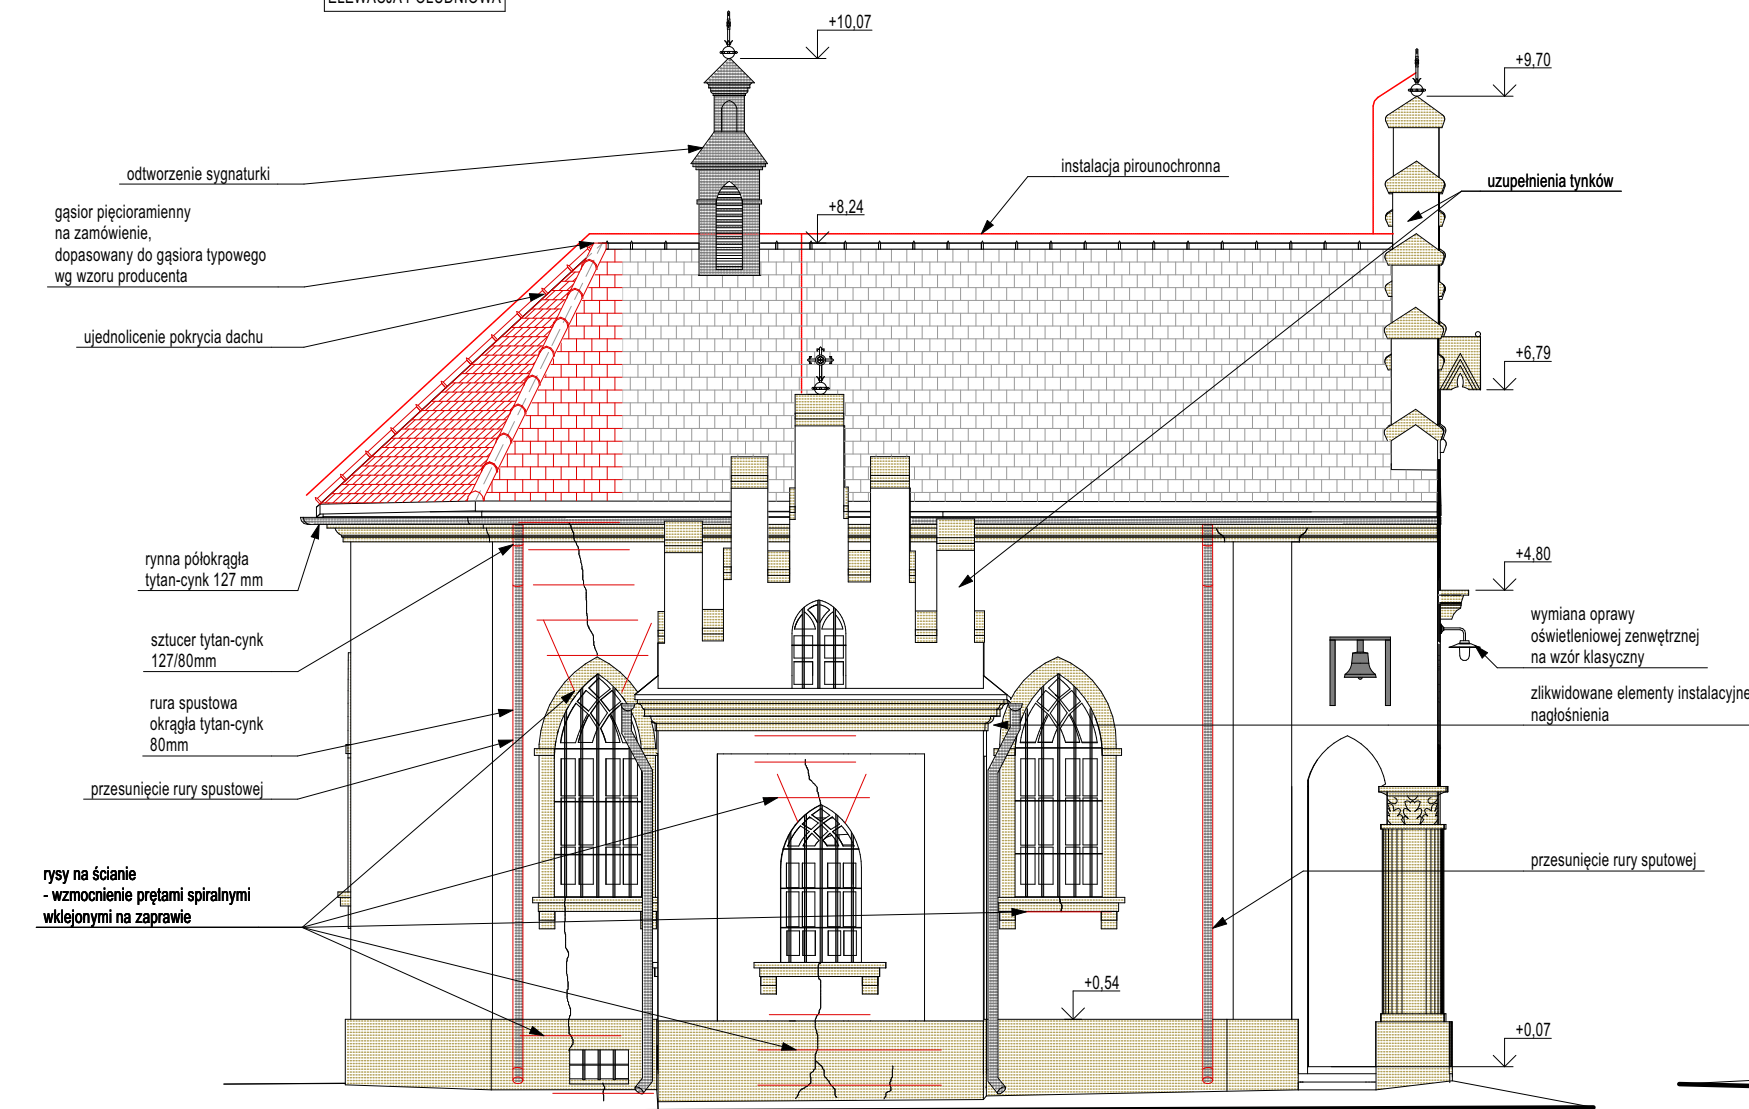

ELEWACJA ZACHODNIA

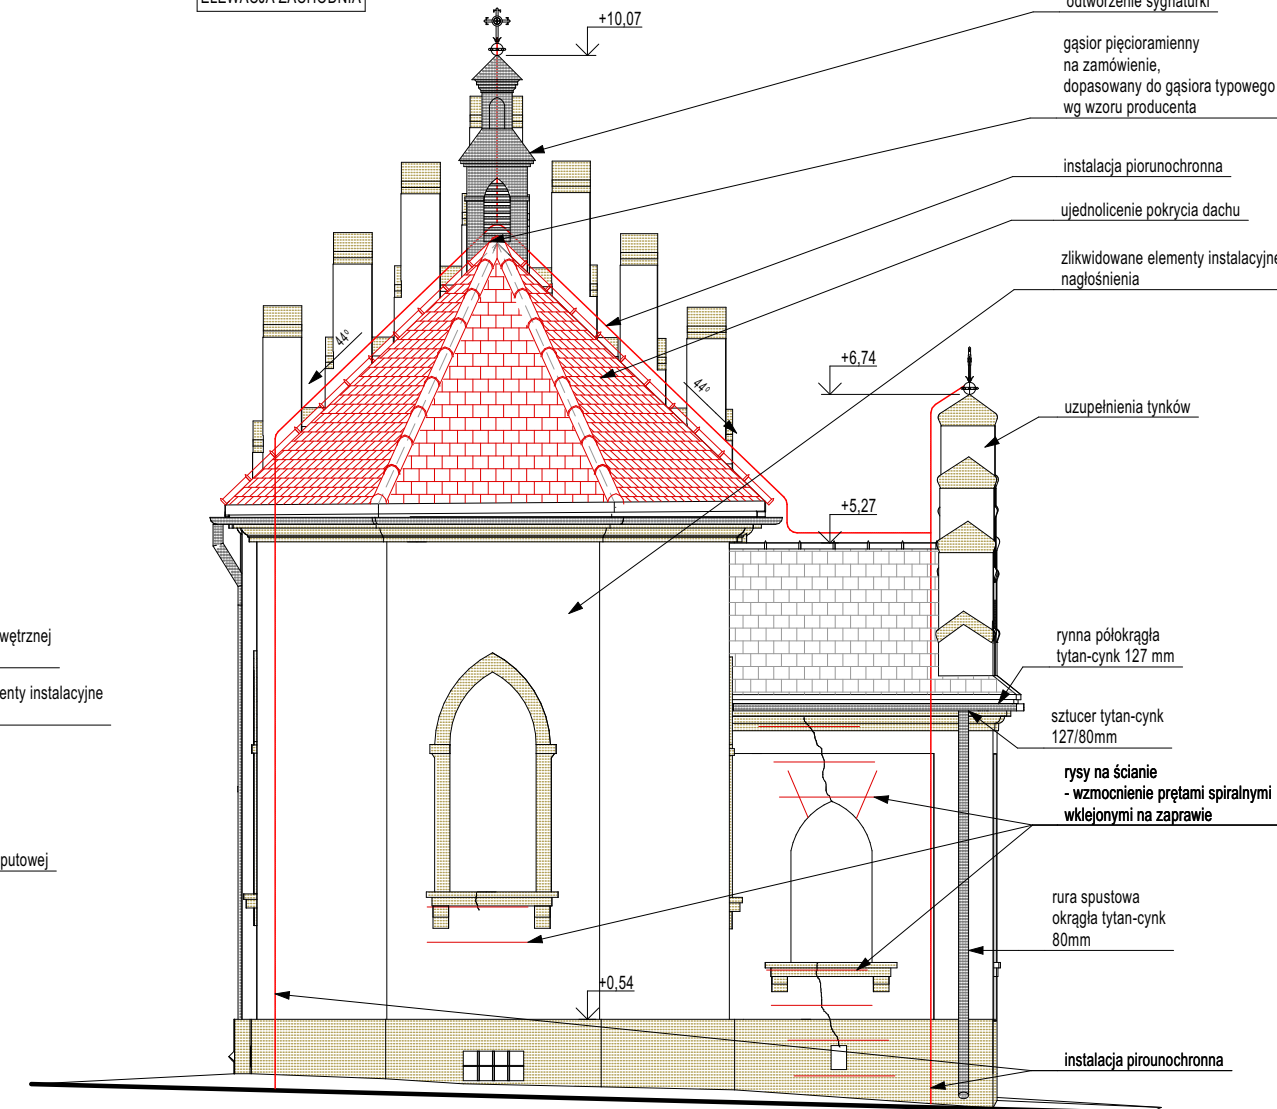

LEGENDA:

Elewacja - uzupełniany tynk wapienny biały - RAL 9016

Elewacja - uzupełniany tynk jasnobżowy - RAL 1013 / odczyszczony kamień naturalny

Dach - pokrycie blachą arkuszową tytan-cynk, rąbek stojący podwójny, jasnoszara, spątnowana, szerokość krycia 43cm (50cm szerokości blachy z rólki)

Dach - pokrycie dachówką ceramiczną (uzupełnienie) ciągniętą Strang-Falzzielony o wymiarze 15x37cm, pokrycie naturalne, barwa ceglasto-czerwona

Rytny, obróbki - blacha tytan-cynk, jasnoszara, spątnowana

Obrys projektowanych elementów