
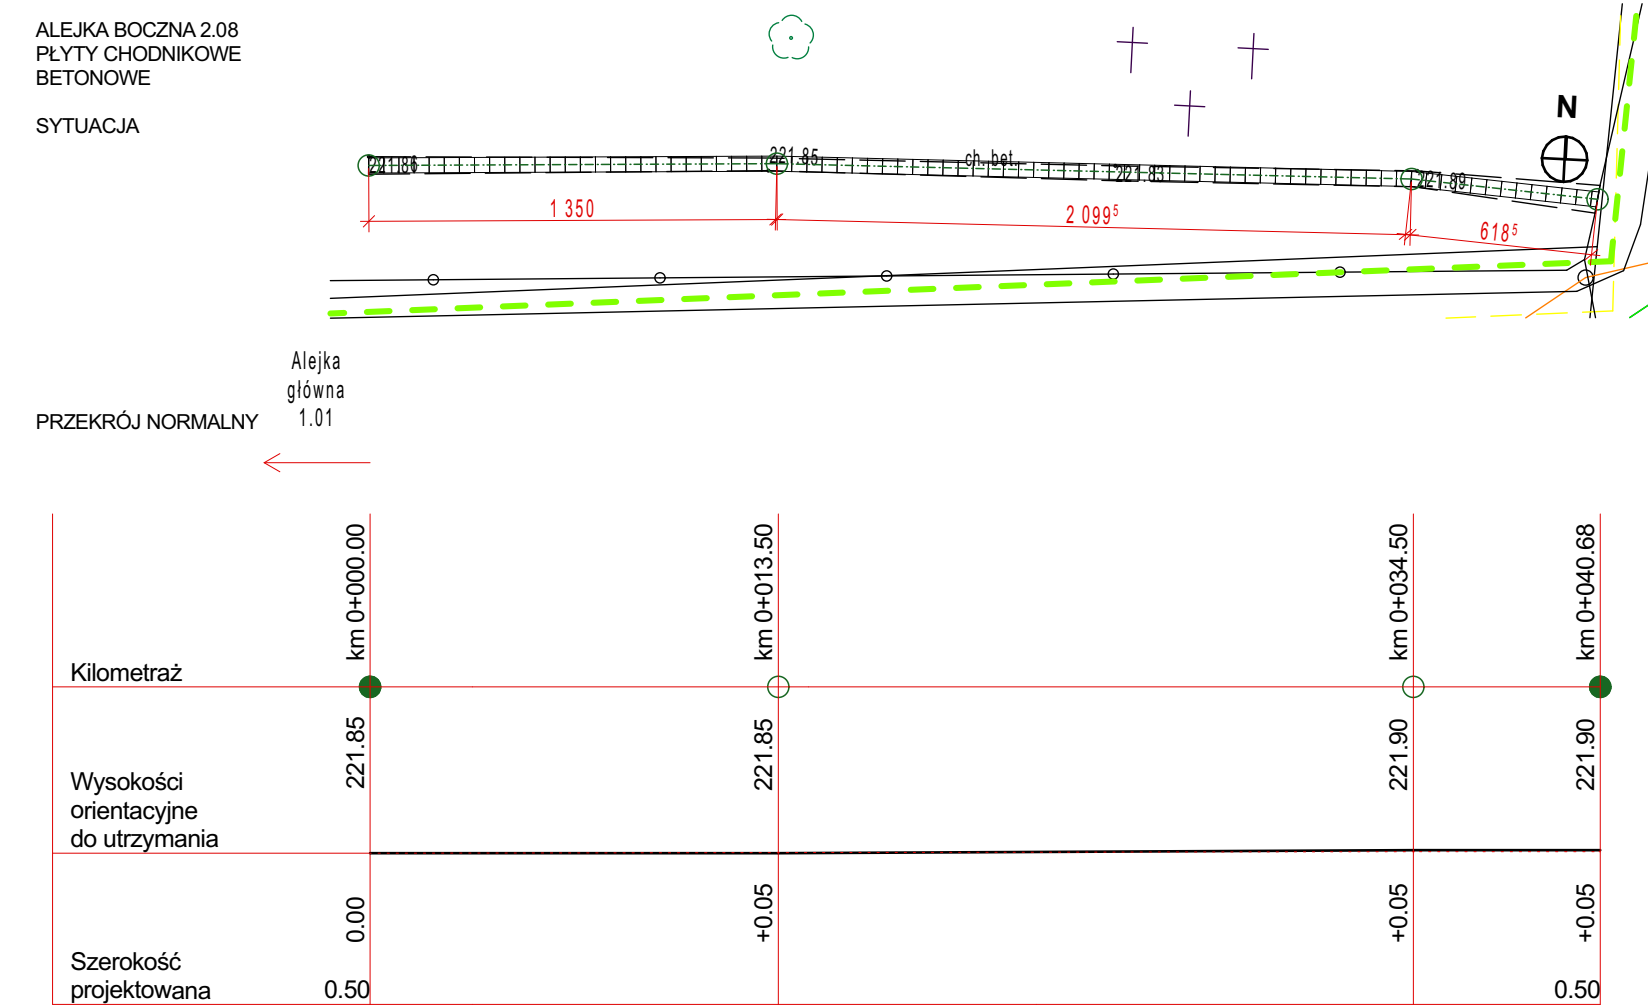
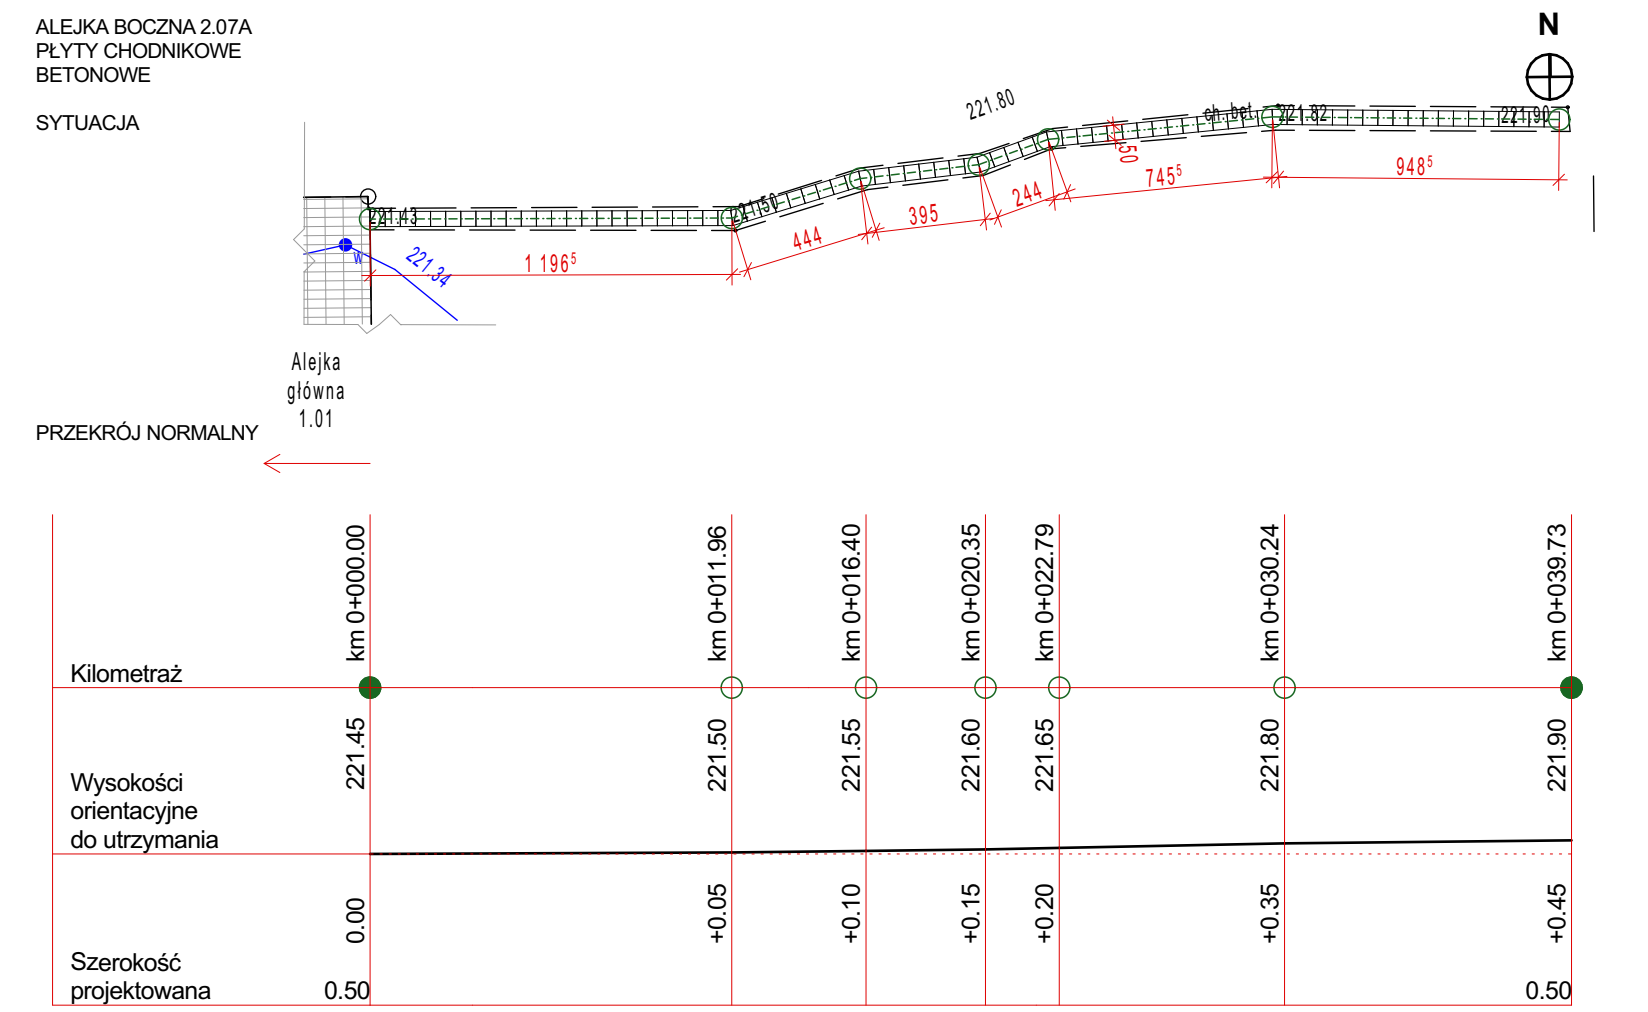
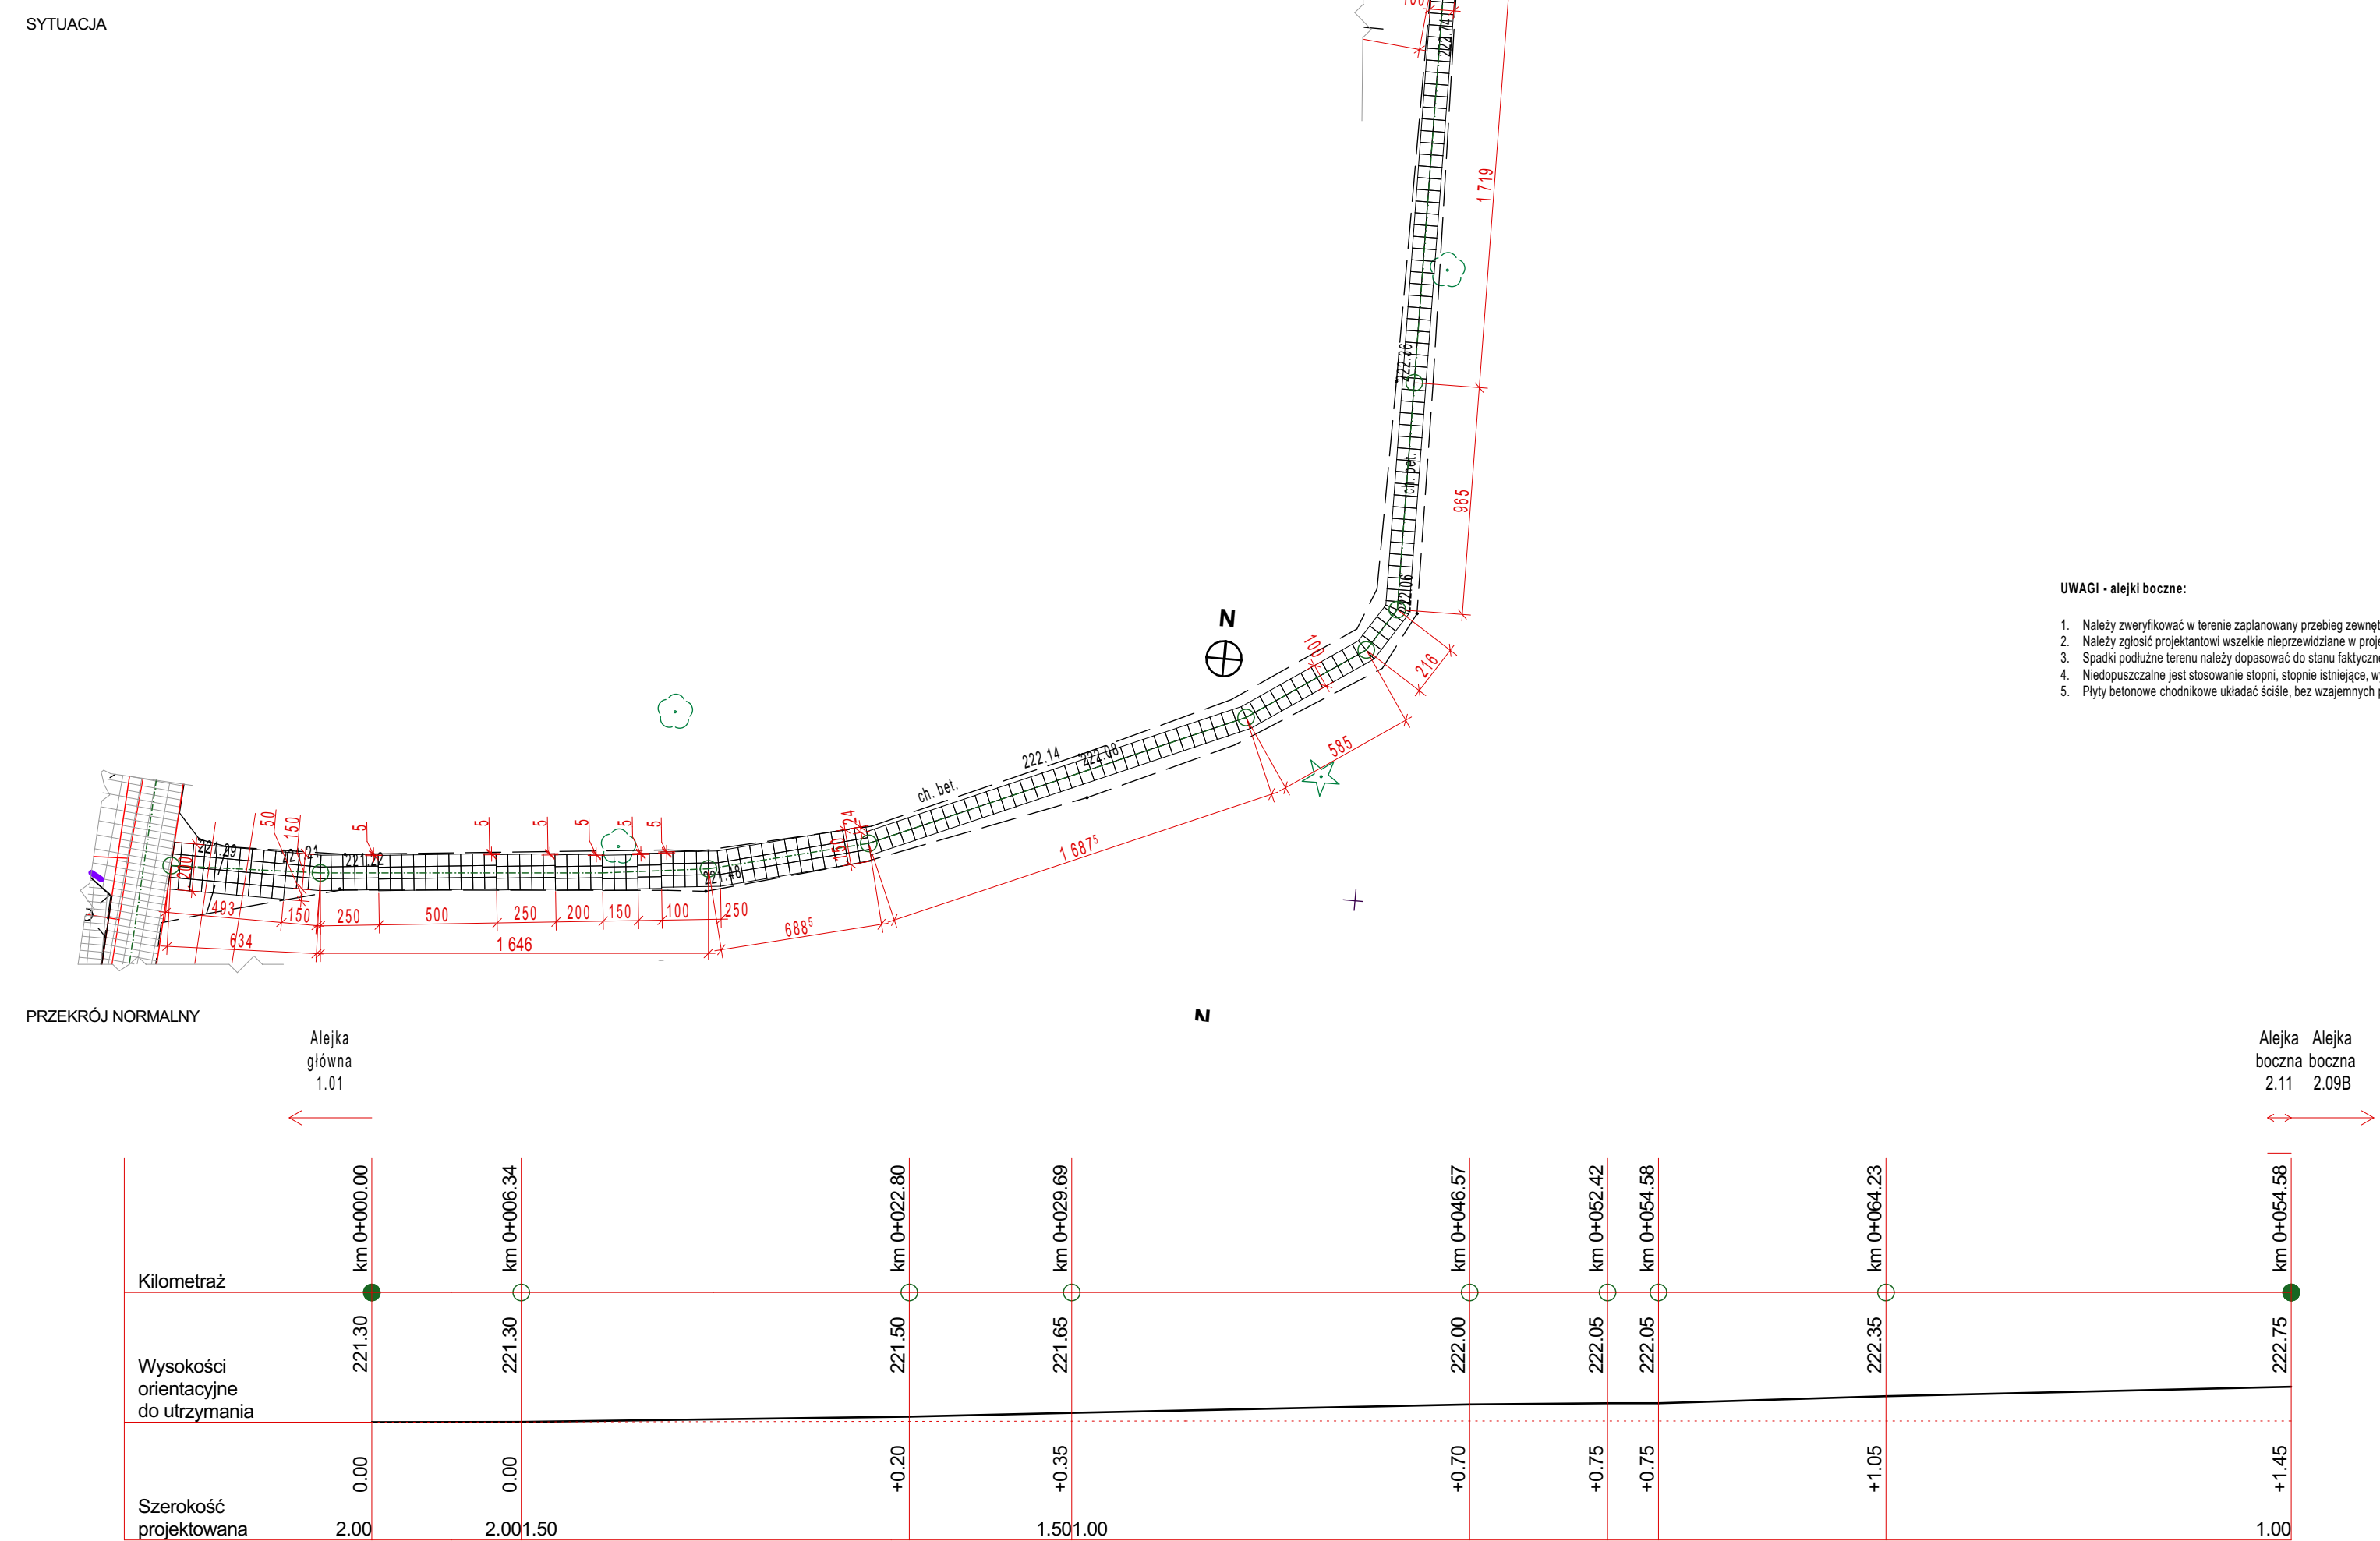
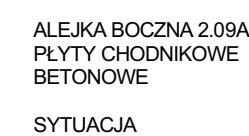
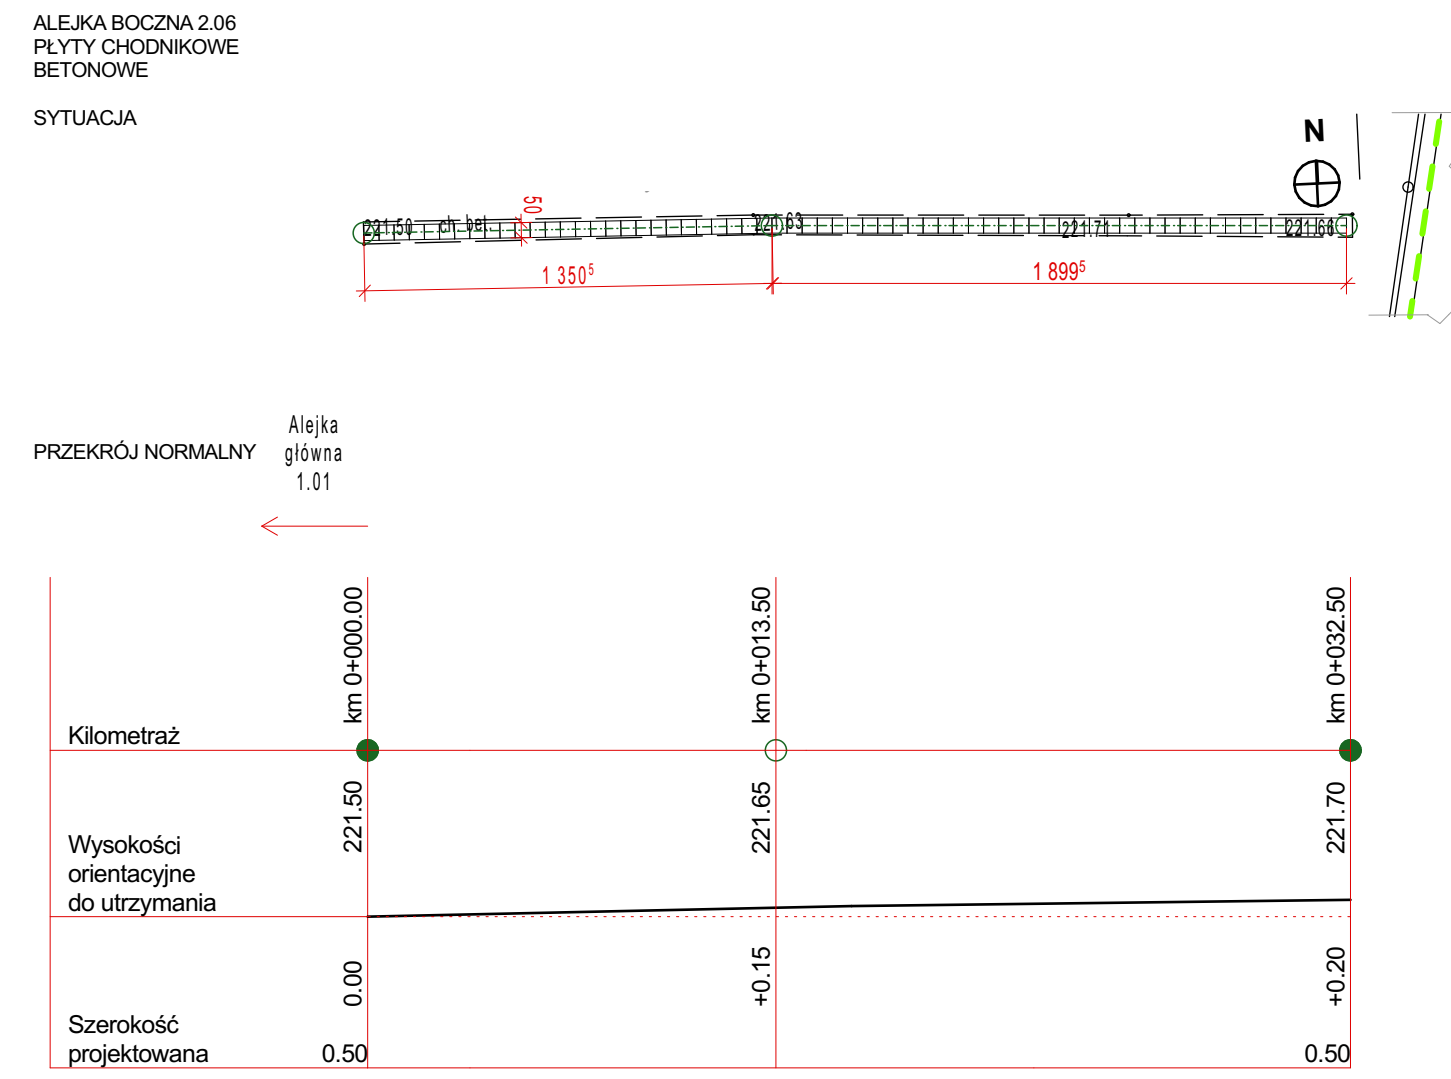
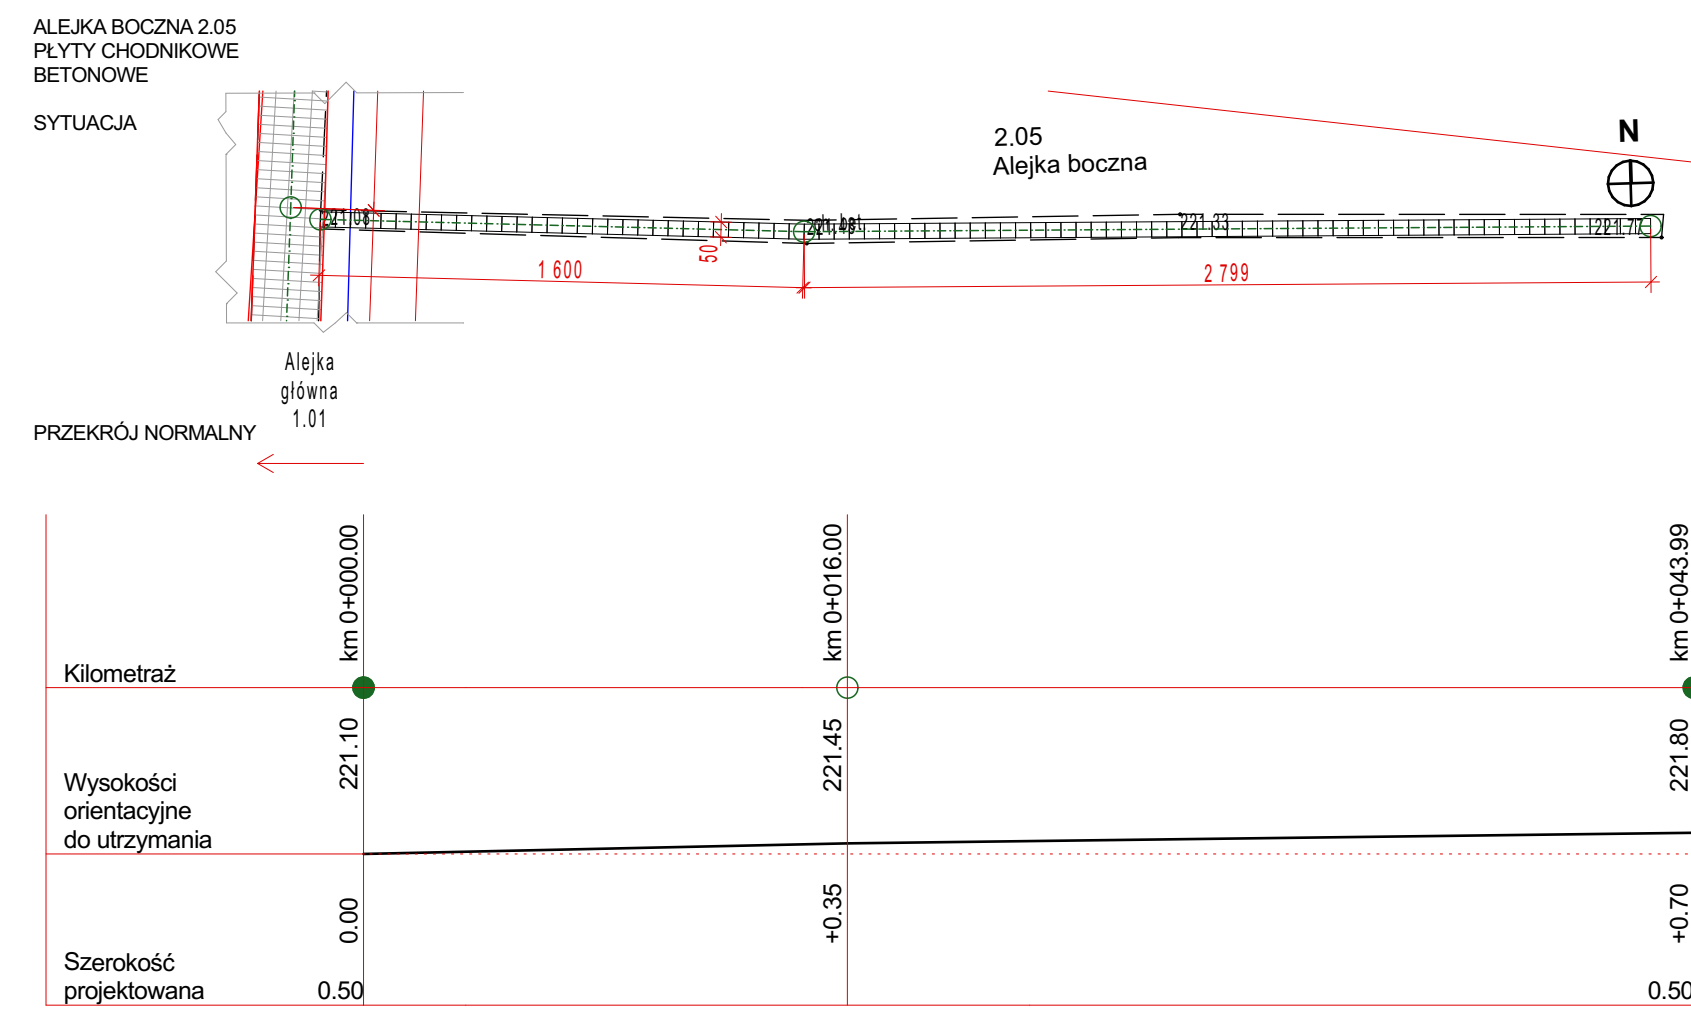
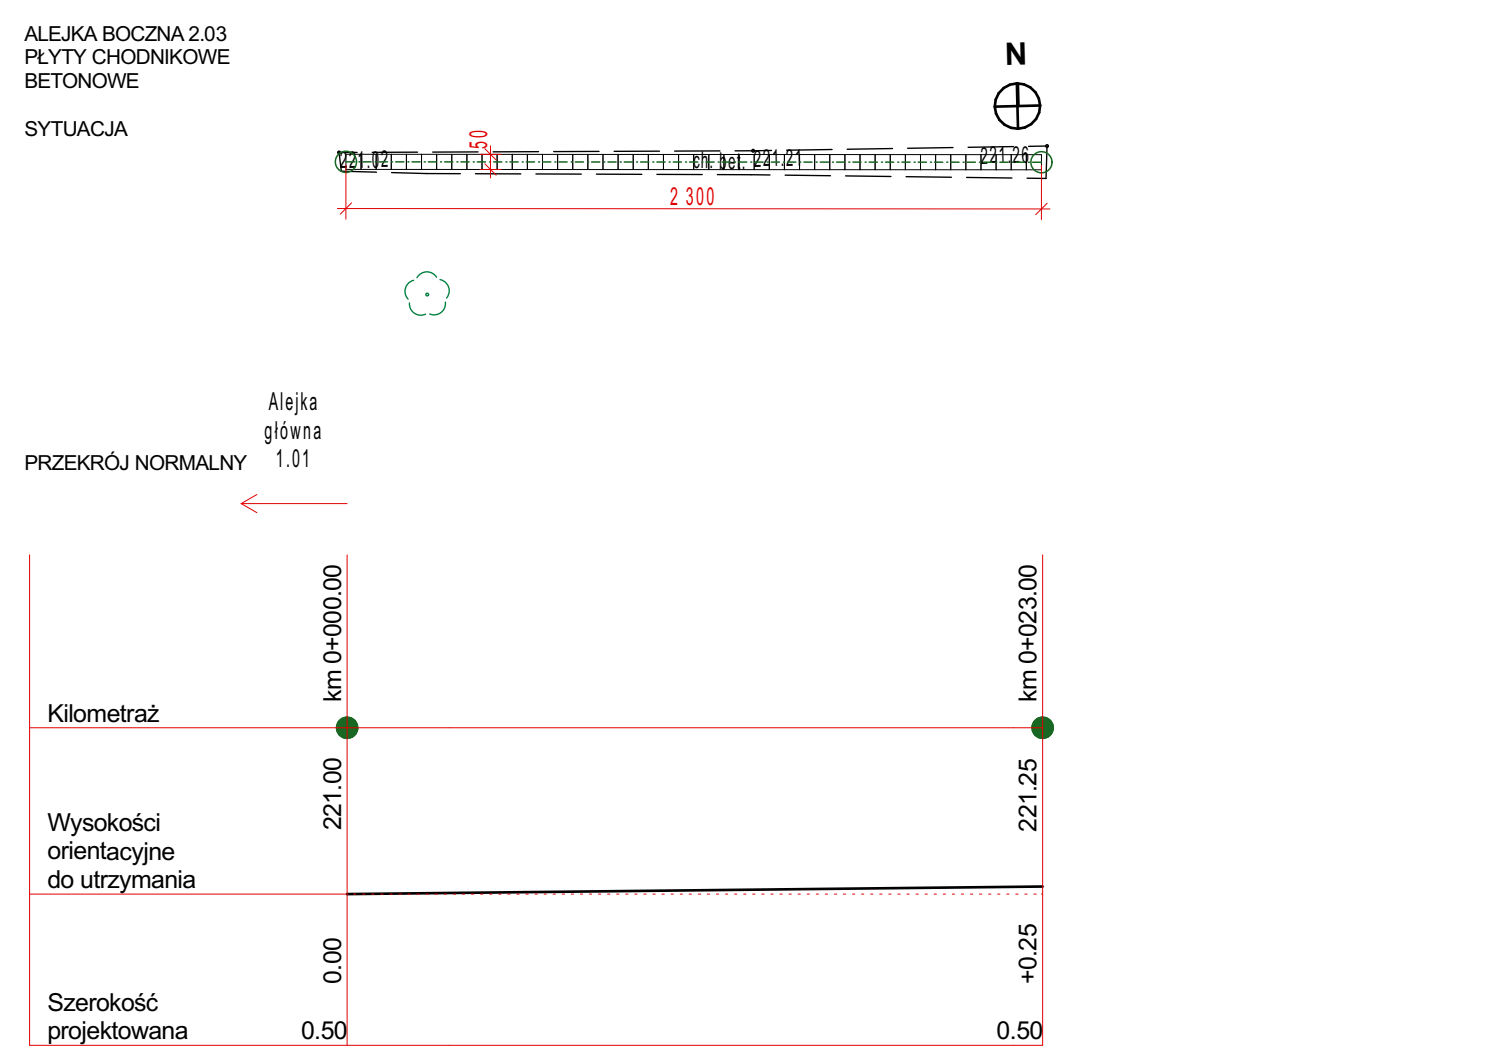


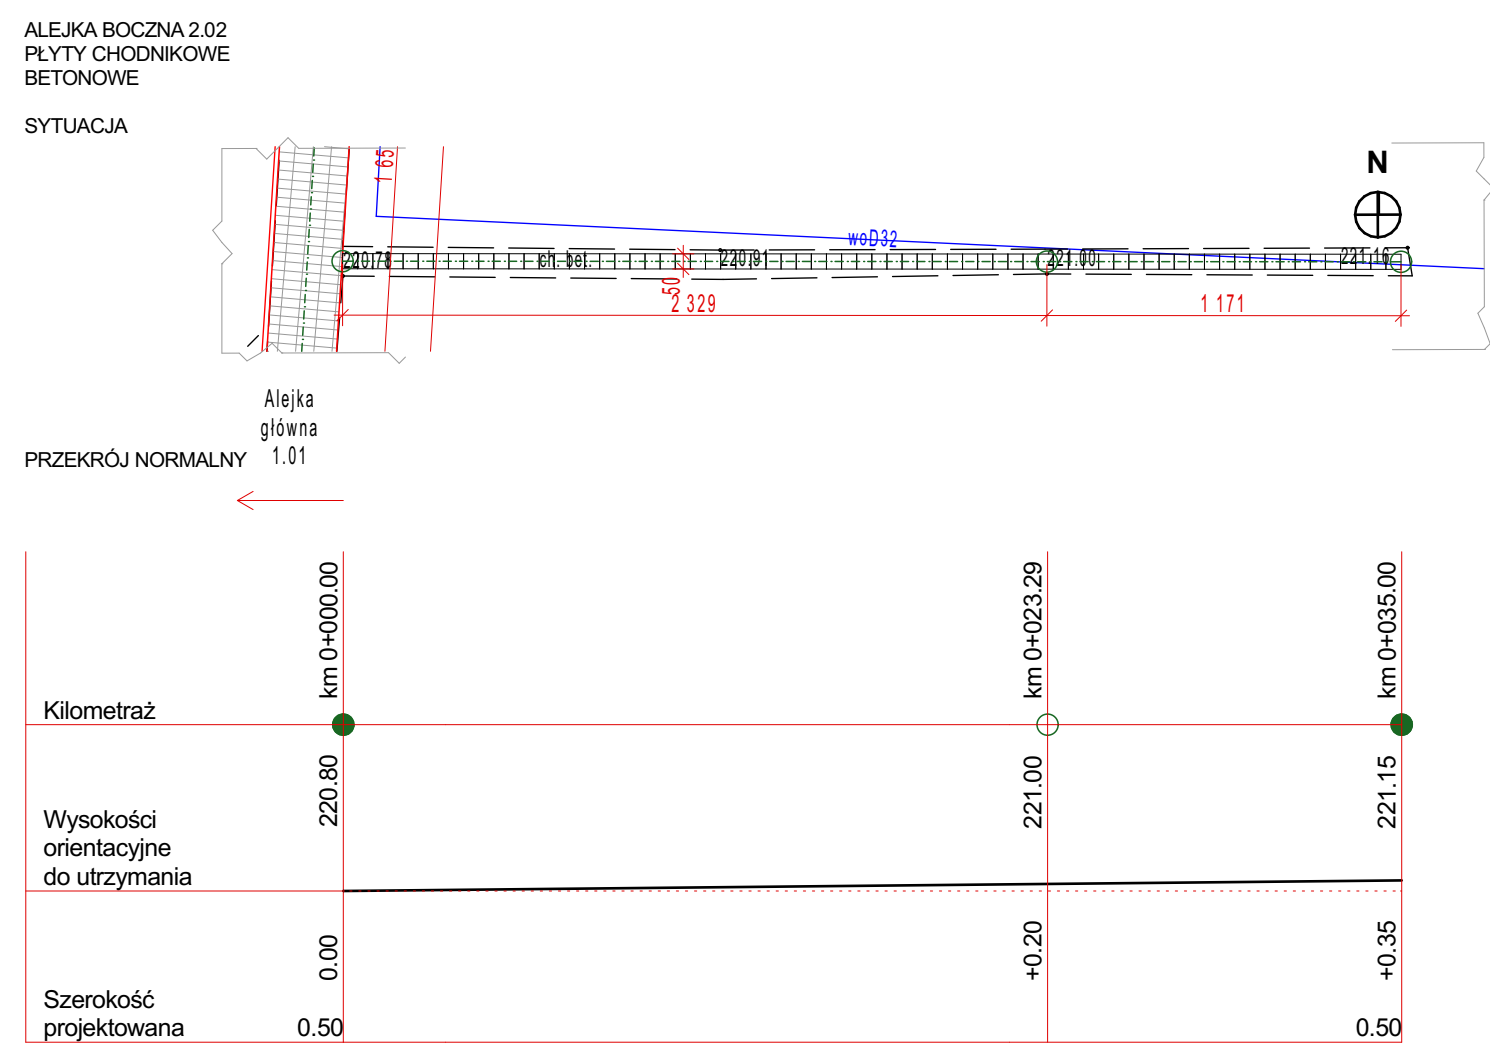

- UWAGI - alejki boczne:**

1. Należy zwyfikować w terenie zaplanowany przebieg zewnętrznych, jednokierunkowych krawędzi nawierzchni ze względu na liczne nagrobki oraz nawierzchnie opasek.
2. Należy zgłosić projektantowi wszelkie nieprzewidziane w projekcie przypadki, gdy rozwiązanie projektowe wchodzi w kolizję z istniejącymi elementami zagospodarowania terenu.
3. Spadki podłoża terenu należy dopasować do stanu faktycznego, z uniknięciem gwałtownych przełamań.
4. Niedopuszczalne jest stosowanie stopni, stopnie istniejące, wykonane w ramach ciekich istniejących okładzin likwidacji poprzez wypłaszczenie.
5. Płyty betonowe chodników układać ściśle, bez wżajemych przesunięć. Przesunięcia jedynie w miejscach zmian osi traktu, jak w przypadkach zawartych w niniejszym opracowaniu.

- |   |   |
|---|---|
| <p>W przypadku zmiany materiału budowlanego należy dokonać zmian w:</p> <ul style="list-style-type: none"> <li>- wielkościach i konstrukcjach konstrukcyjnych i technicznych występujących na danym etapie w projekcie</li> <li>- Wykazanie nowych elementów oraz zgodność technicznych wymagań konstrukcji z przepisami</li> <li>- Wykazanie różnic między wykładem zgodnie w Specyfikacji Technicznej Wykonania i Obmiar Robót Budowlanych oraz zgodnie z załączami Składi Budowlanej (BPI) z przepisami dotyczącymi</li> <li>- Niniejszy Projekt jest objęty Prawami Autorskimi.</li> </ul> | <p>W przypadku zmiany materiału budowlanego należy dokonać zmian w:</p> <ul style="list-style-type: none"> <li>- wielkościach i konstrukcjach konstrukcyjnych i technicznych występujących na danym etapie w projekcie</li> <li>- Wykazanie nowych elementów oraz zgodność technicznych wymagań konstrukcji z przepisami</li> <li>- Wykazanie różnic między wykładem zgodnie w Specyfikacji Technicznej Wykonania i Obmiar Robót Budowlanych oraz zgodnie z załączami Składi Budowlanej (BPI) z przepisami dotyczącymi</li> <li>- Niniejszy Projekt jest objęty Prawami Autorskimi.</li> </ul> |
|---|---|