



OGRODZENIE WEJŚCIOWE
stan projektowany

1. Jeden niżejszym opracowaniem remont schodów przeprowadzony zostanie wyłącznie w zakresie doróżnej poprawy walorów użytkowych schodów, jako rozwiązanie tymczasowe. Docelowo, kompleksowa poprawa rozwiązań użytkowych i technicznych strefy wejścia głównego nastąpi w dalszej perspektywie czasu, w dopasowaniu strefy wejścia do planowanej przebudowy ulicy Powiańków.
2. Elementy bramy, furtki, okut zostaną odczyszczone, odfardowane, a następnie zabezpieczone poprzez pokrycie farbą rozchłonną / podkładową. Farba wierzchnia, pokrycie dwukrotne, z opłakami, ciemnografkowa, dająca efekt spalanywanego żelaza.

- | | |
|--|------|
| - kostka brukowa typu "Holland" | 6cm |
| - kruszywo łamane zag. mech., frakcja 2-8mm | 8cm |
| - kruszywo naturalne zag. mech. frakcji 0-31,5mm | 23cm |
| - podsypka piaskowa zag. mech. | 3cm |
| - podbudowa z gruntu stabilizowanego cementem | 12cm |

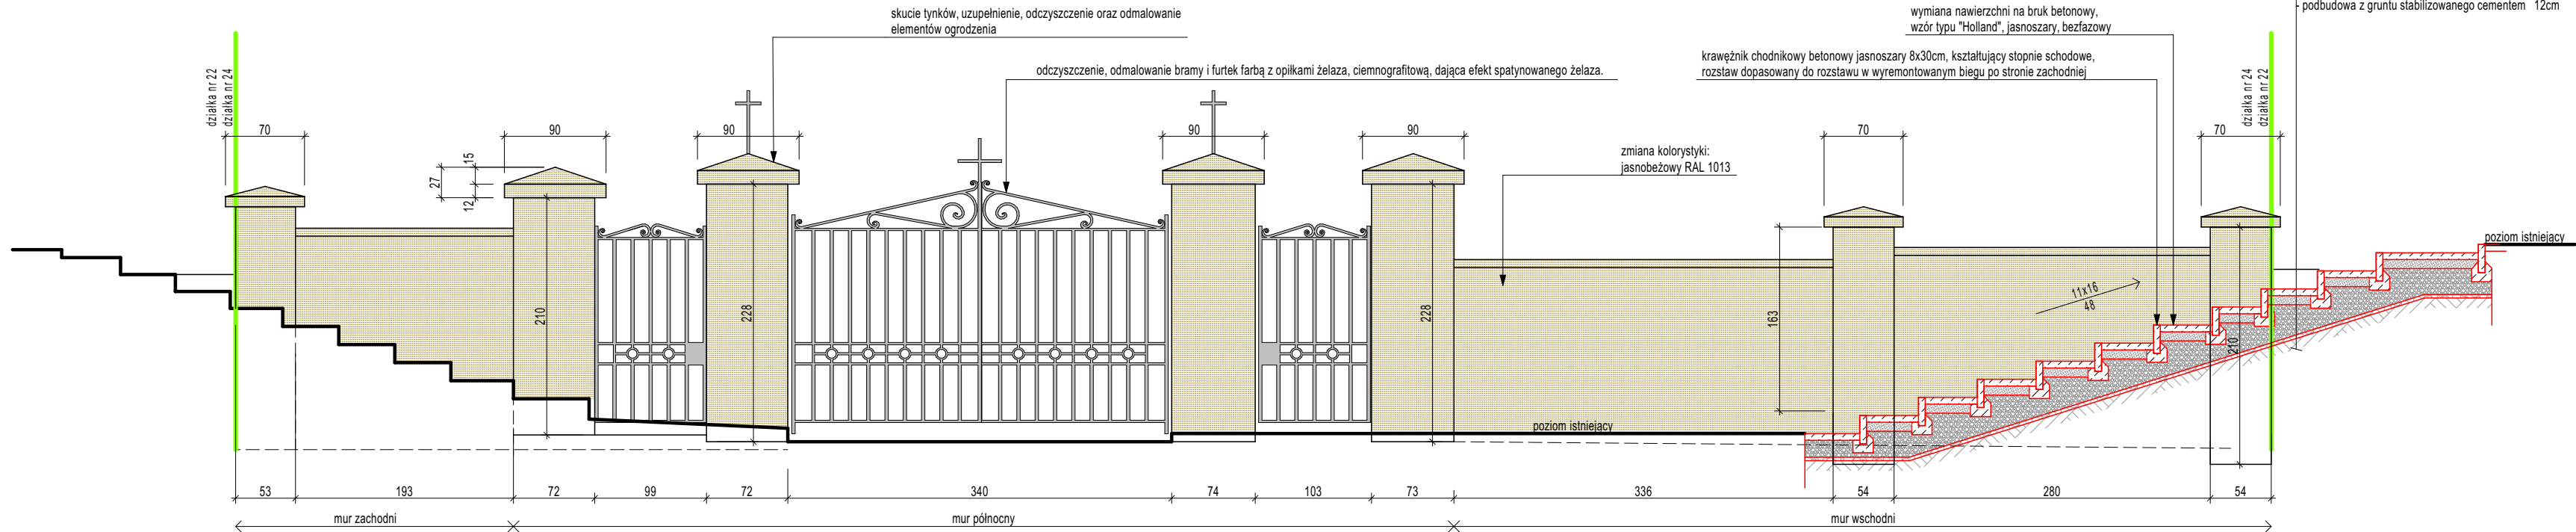

SCHODY WEJŚCIOWE
stan projektowany

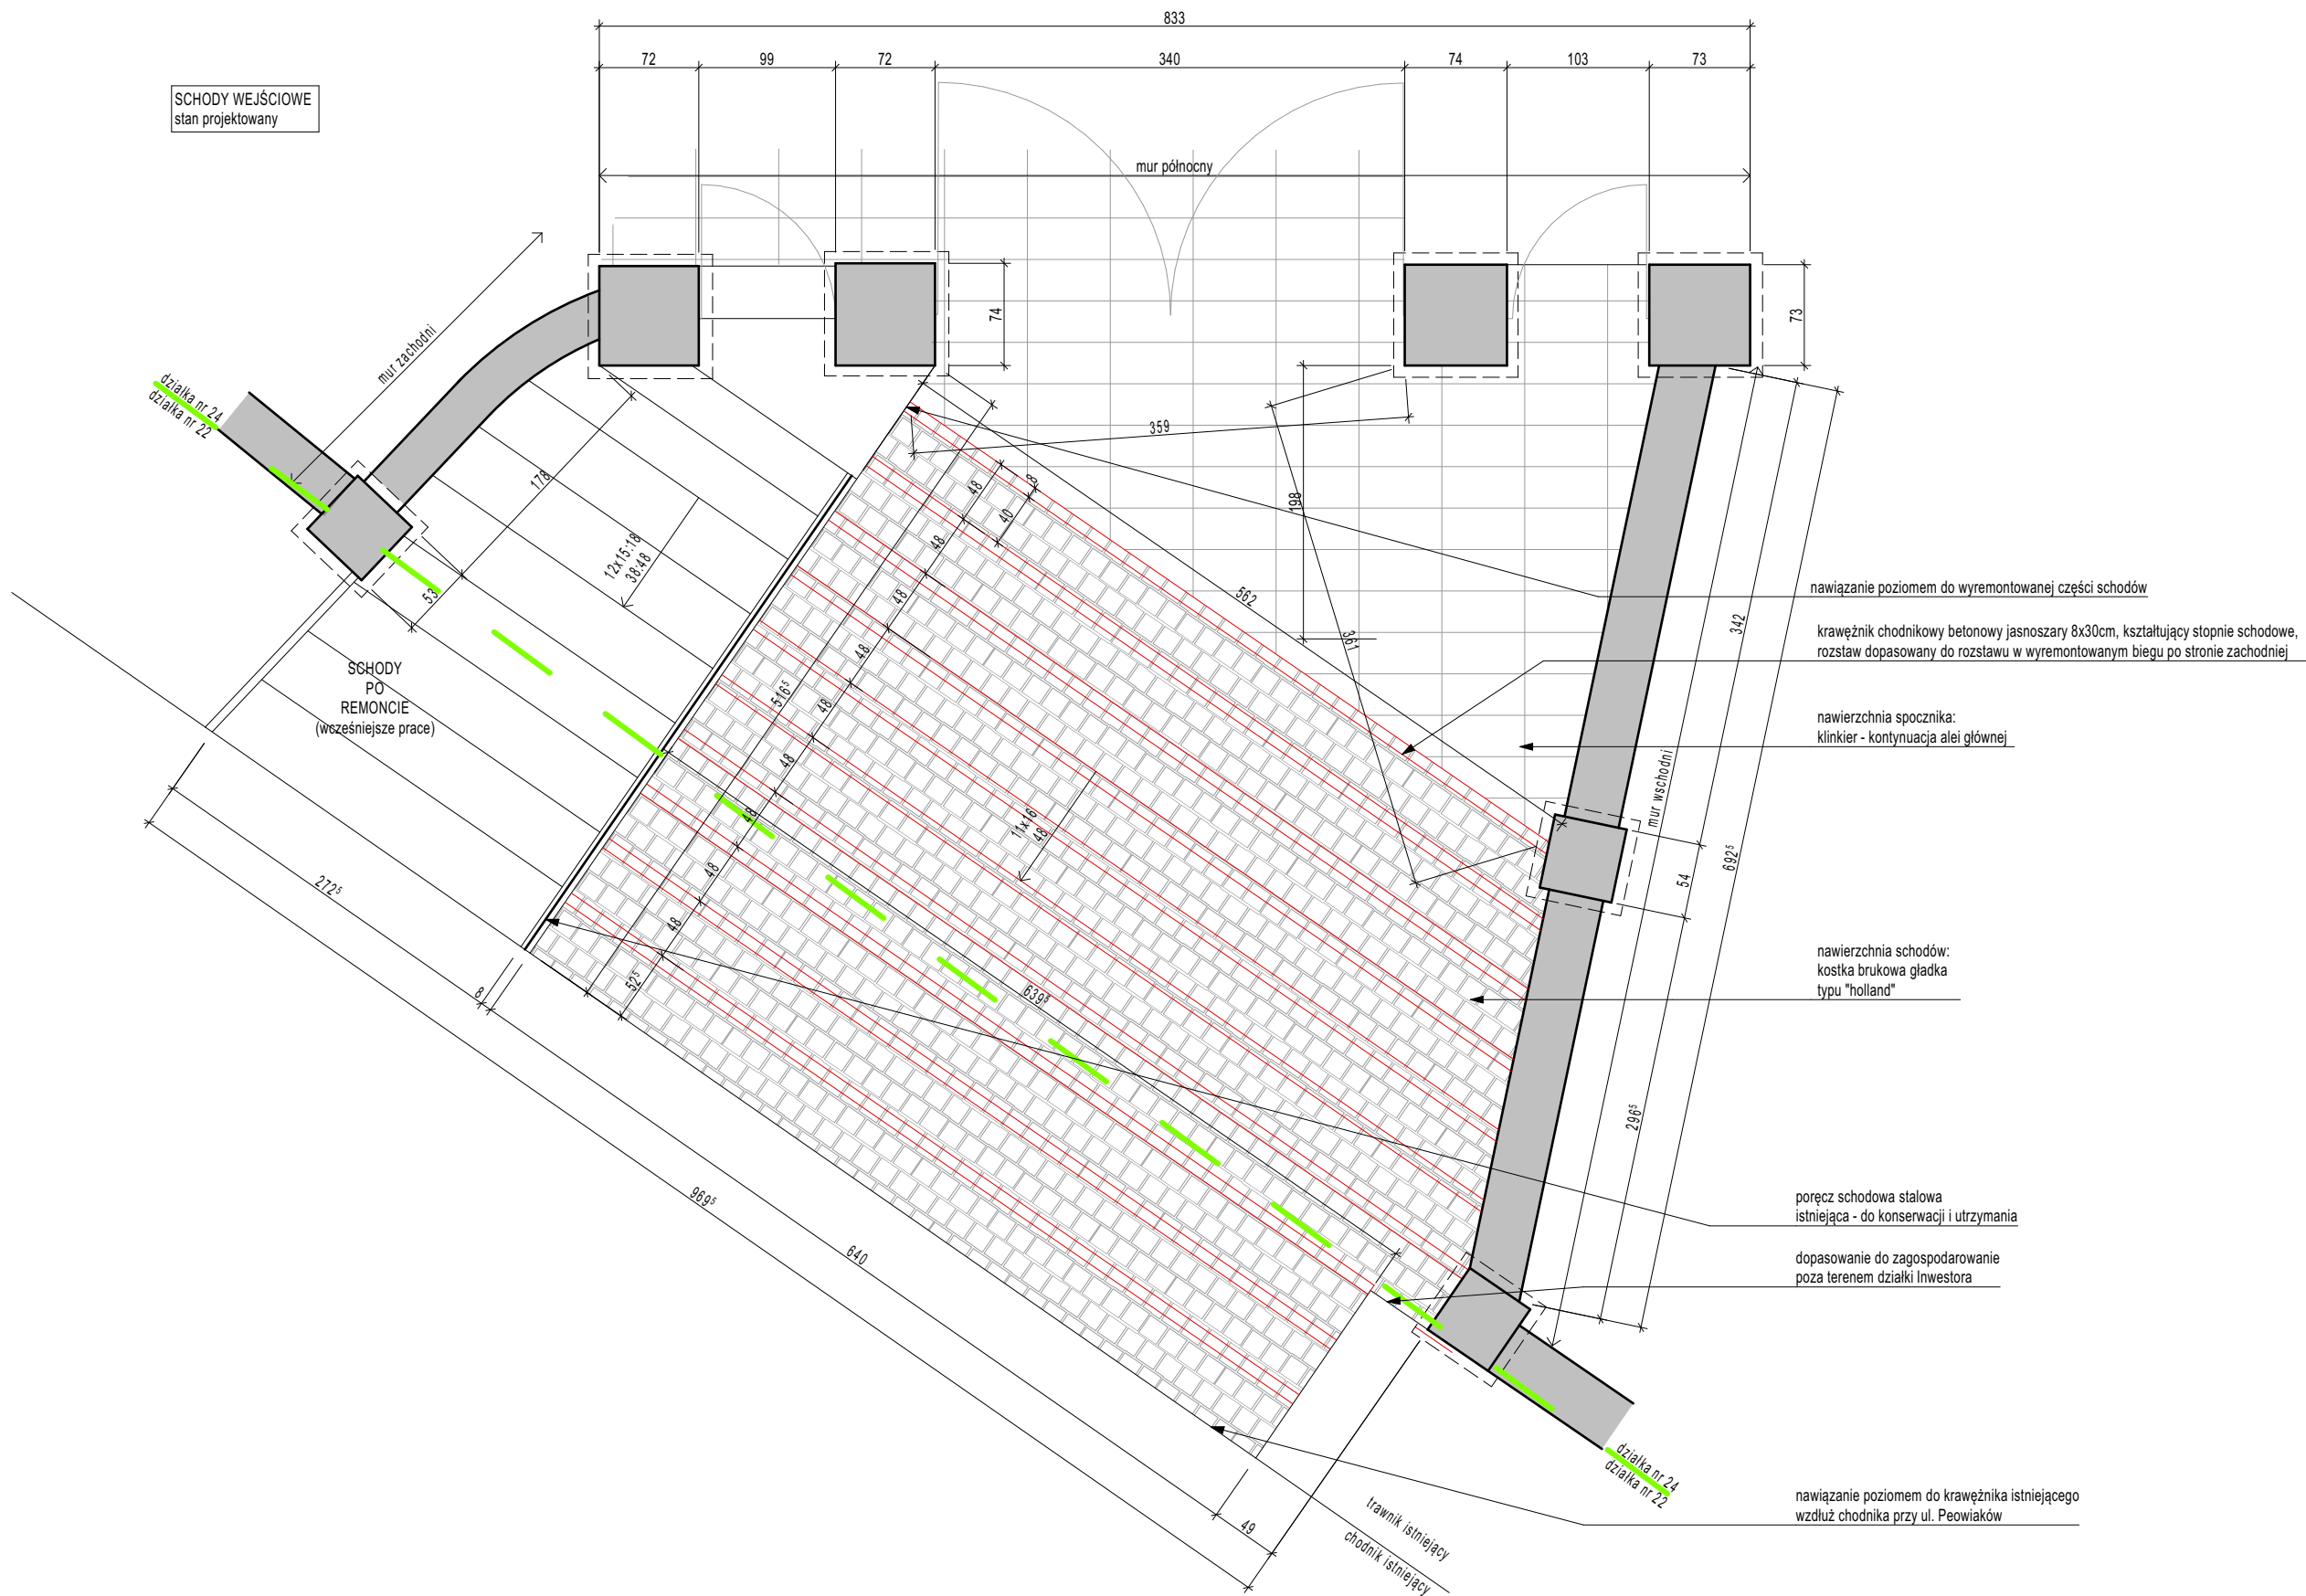[illegible]

jamjam pracownia architektoniczna
PL | 22-400 zamość | ul. sadowa 6a/3 / I piętro
t: +48 531 003 227 | e: biuro@jamjam.pl | www.jamjam.pl | fb: jamjam.arch

Tytuł projektu:

REMONT DOMU GRABARZA WRAZ Z ROZBIÓRKĄ JEJ
CZĘŚCI, REMONT KAPLICY CMENTARNEJ, REMONT
ALEJEK, REMONT STREFY WEJŚCIA GŁÓWNEGO ORAZ
REMONT I ZABEZPIECZENIE FRAGMENTÓW OGRODZENIA
WRAZ Z WYKONANIEM MURU OPOROWEGO NA TERENIE
CMENTARZA PARAFIALNEGO W ZAMOŚCIU

Adres inwestycji:
Zamość, ul. Peowiaków identyfikator działki:
066401_1.0001.AR_19.24

inwestor:
Parafia Rzymskokatolicka Zmartwychwstania Pańskiego i św.
Tomasza Apostoła w Zamościu
ul. Kolegiacka 1A 22-400 Zamość

Branža:	Faza projektu:
Arhitektura	DŽT, DAF

Architektura		PZT_PAE
Projektował:	Nr upr.	Podpis:

mgr inż. arch. Marcin Jamroz	25/SLOKK/2017	
Podpisany:		Podpis:

mgr inż. arch. Anina Jamroz		
-----------------------------	--	--

Sprawdził:	Nr upr.	Podpis:
mgr inż. Andrzej Michał Guczkowski	611/10/2008	

Nazwa arkusza:		Nr arkusza:
----------------	--	-------------

Detal - remont schodów przy wejściu głównym	148.PT.4.
Data opracowania:	Skala rysunków:

05.11.2023	1:50
------------	------

Sygnatura: _____ Wersja: _____