


RZUT Z GÓRY 1:75

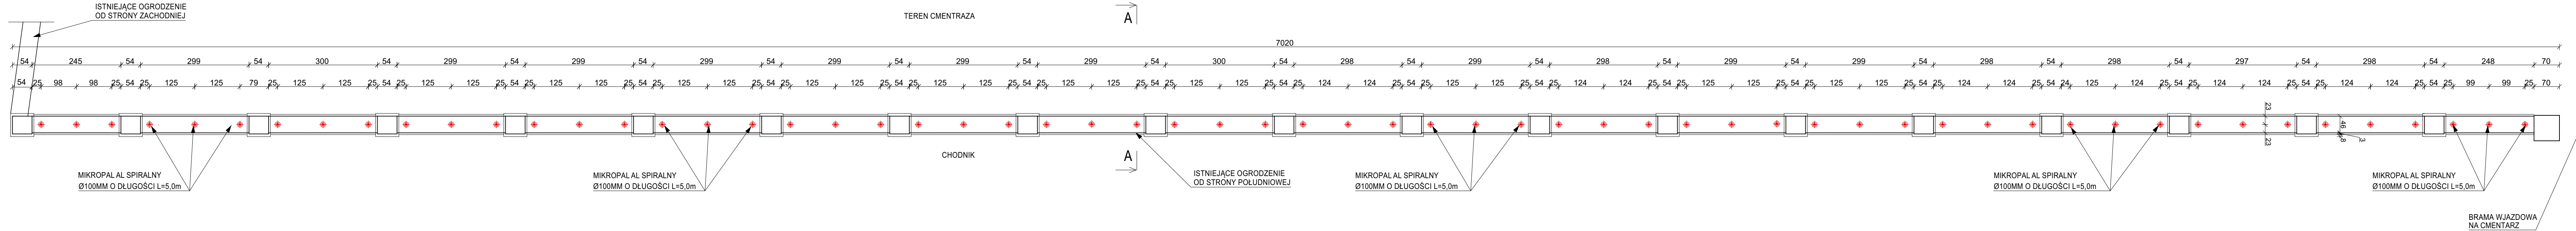

PRZESZCZĄT 1:25

