

MUR OGRODZENIA
PRZESŁO OD STRONY UL. PEOWIAKÓW
SŁUPKI Z CEGŁY SILIKATOWEJ,
KAMIEŃ WAPIENNY

ZDJĘCIA STANU ISTNIEJĄCEGO



Przęsło ze znacznymi ubytkami w kamieniarkie i spoinach - przeznaczone do uzupełnień oraz konserwacji




Detal spoin i kamieniarki - przęsło dobrze zachowane, przeznaczone do konserwacji




Przęsło z wyraźnymi ubytkami w kamieniarkie i spoinach - przeznaczone do wymiany zniszczonego kamienia, uzupełnień oraz konserwacji

WIDOK FRONTALNY

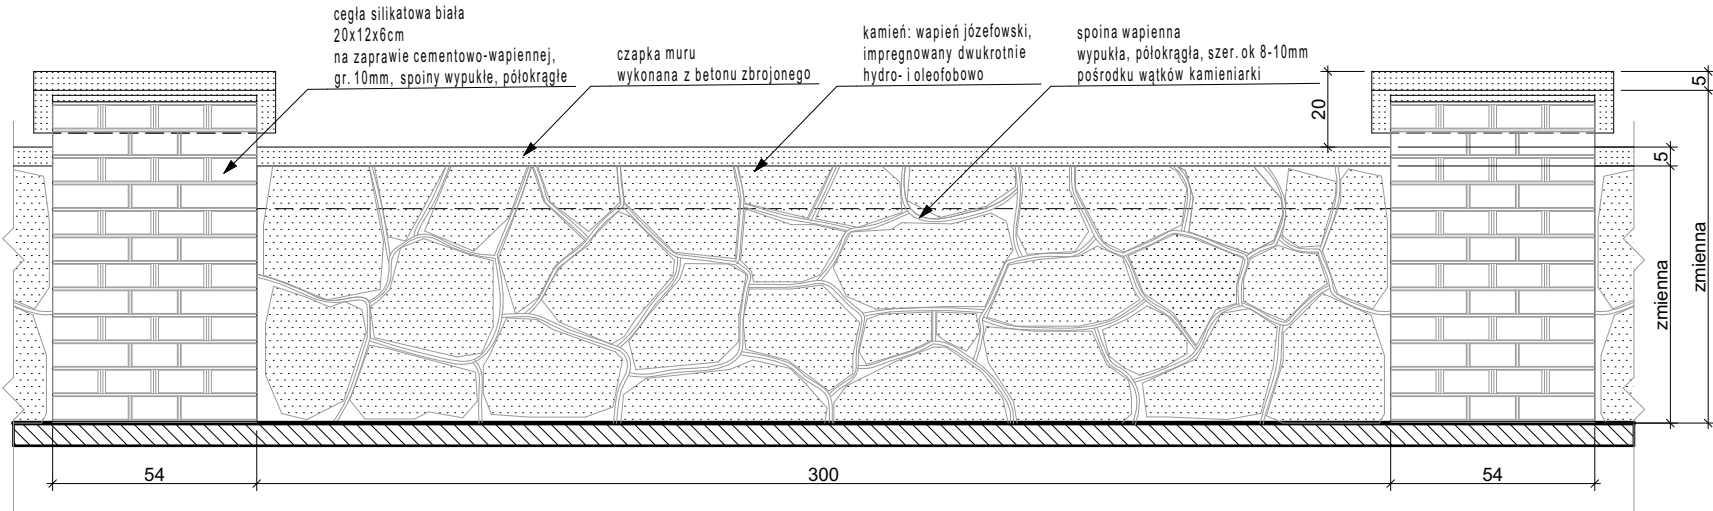

PRZEKRÓJ

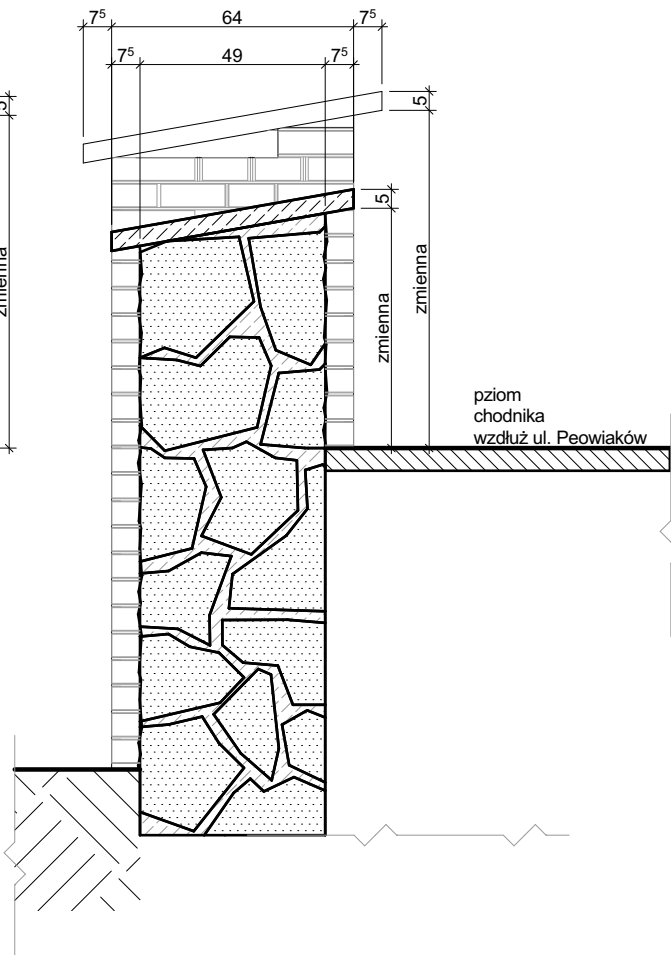

Uwaga:

- Należy uzupełnić watek kamienny nowym materiałem o zbliżonej tonacji. Zniszczone elementy wymienić - również w przypadku zniszczeń w trakcie prac związanych z zabezpieczeniem muru ogrodzenia w części południowo-zachodniej (wzdłuż ul. Peowiaków).
- Należy odtworzyć spoiny z zaprawy wapiennej, z zachowaniem dotychczasowego detalu. Spoina wypukła, półokrągła.
- Należy uzupełnić lub odtworzyć czapki betonowe, w zależności od ich lokalnego stanu technicznego, z wklejaniem zbrojenia.
- Wszystkie elementy ogrodzenia należy zabezpieczyć środkami hydro- i oleofobowymi, dwukrotnie.
- Szczegółowe wytyczne wg dokumentacji technicznej konstrukcji.

- ! Uwagi:
- Niniejszy rysunek należy koniecznie rozpatrywać z pozostałymi rysunkami architektury oraz poszczególnymi projektami branżowymi.
 - Należy spełnić wymagania dla budynku wg zaleceń obowiązujących Warunków Technicznych: dział VII bezpieczeństwo użytkowania, par. 291-301.8.
 - Przed przystąpieniem do robót Wykonawca jest zobowiązany do zapoznania się z całą dokumentacją wielobranżową.
 - Wykryte niezgodności, niejasności, propozycje zamienne należy koniecznie uzgadniać z projektantem.
 - W przypadku zmiany materiału budowlanego należy dobrać inny o właściwościach i parametrach izolacyjnych i technicznych niegorszych niż dla przyjętego w projekcie.
 - Wprowadzanie nowych elementów oraz rozwiązań technicznych mających wpływ na architekturę i estetykę oraz funkcjonalność obiektu wymaga konsultacji z projektantem.
 - Wszystkie roboty należy wykonać zgodnie ze Specyfikacją Techniczną Wykonania i Obioru Robót Budowlanych oraz zgodnie z zasadami Sztuki Budowlanej, BHP i przepisami odrębnymi.
 - Niniejszy Projekt jest objęty Prawami Autorskimi.

Zmiany:

jamjam pracownia architektoniczna PL 22-400 zamość ul. sadowa 6a/3 I piętro t: +48 531 003 227 e: biuro@jamjam.pl www: jamjam.pl fb: jamjam.arch		
Tytuł projektu: REMONT DOMU GRABARZA WRAZ Z ROZBIÓRKĄ JEGO CZEŚCI, REMONT KAPLICY CMĘTARNEJ, REMONT ALEJEK, REMONT STREFY WEJŚCIA GŁÓWNEGO ORAZ REMONT I ZABEZPIECZENIE FRAGMENTÓW OGRODZENIA WRAZ Z WYKONANIEM MURU OPOROWEGO NA TERENIE CMĘTARZA PARAFIALNEGO W ZAMOŚCIU		
Adres inwestycji: Zamość, ul. Peowiaków identyfikator działki: 066401_1.0001.AR_19.24		
Inwestor: Parafia Rzymskokatolicka Zmartwychwstania Pańskiego i św. Tomasza Apostoła w Zamościu ul. Kolegiacka 1A 22-400 Zamość		
Branża:	Architektura	Faza projektu: PT
Projektował:	mgr inż. arch. Marcin Jamroz	Nr upr.: 25/SLOKK/2017
Wykonał:	mgr inż. arch. Anna Jamroz	Podpis:
Sprawdził:	mgr inż. arch. Michał Guzickowski	Nr upr.: SW-49/2008
Nazwa arkusza:	Detal naprawy murów ogrodzenia - wapień	
Data opracowania:	31.10.2023	Nr arkusza: 148.PT.5.3
Sygnatura:	148	Skala rysunków: 1:20
		Wersja: