

MUR OGRODZENIA
PRZESŁO OD STRONY UL. PRZEMYSŁOWEJ (STRONA ZACHODNIA CMENTARZA)
SŁUPKI Z CEGŁY,
MUR Z CEGŁY

ZDJĘCIA STANU ISTNIEJĄCEGO



Przęsło ze znacznymi ubytkami w murze i spoinach oraz czapkach betonowych
- przeznaczone do napraw, uzupełnień oraz konserwacji





Przęsło z pęknięciem w murze i czapce betonowej
- przeznaczone do napraw, zszycia, uzupełnień oraz konserwacji



Przęsło w stanie średnim, z ubytkami w ceglach i spoinach - przeznaczone do uzupełnień oraz konserwacji

WIDOK FRONTALNY

PRZEKRÓJ

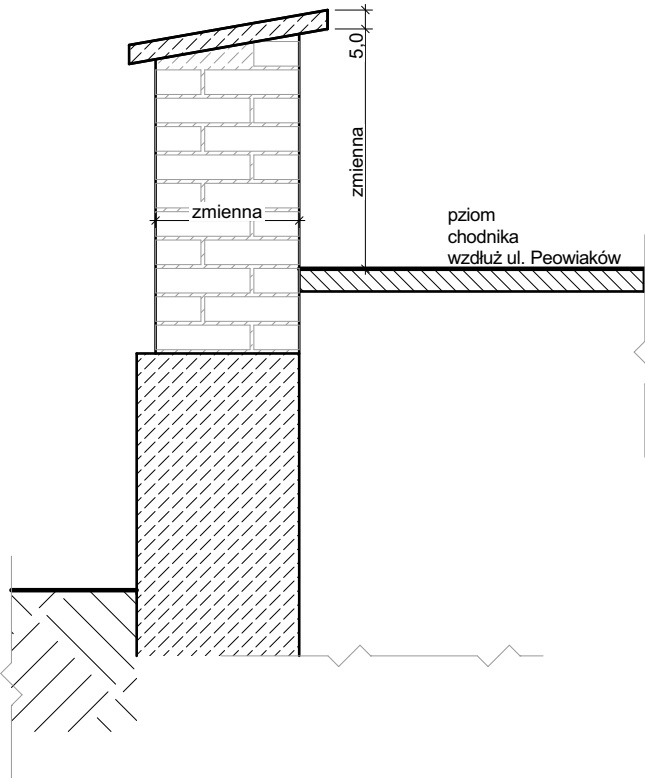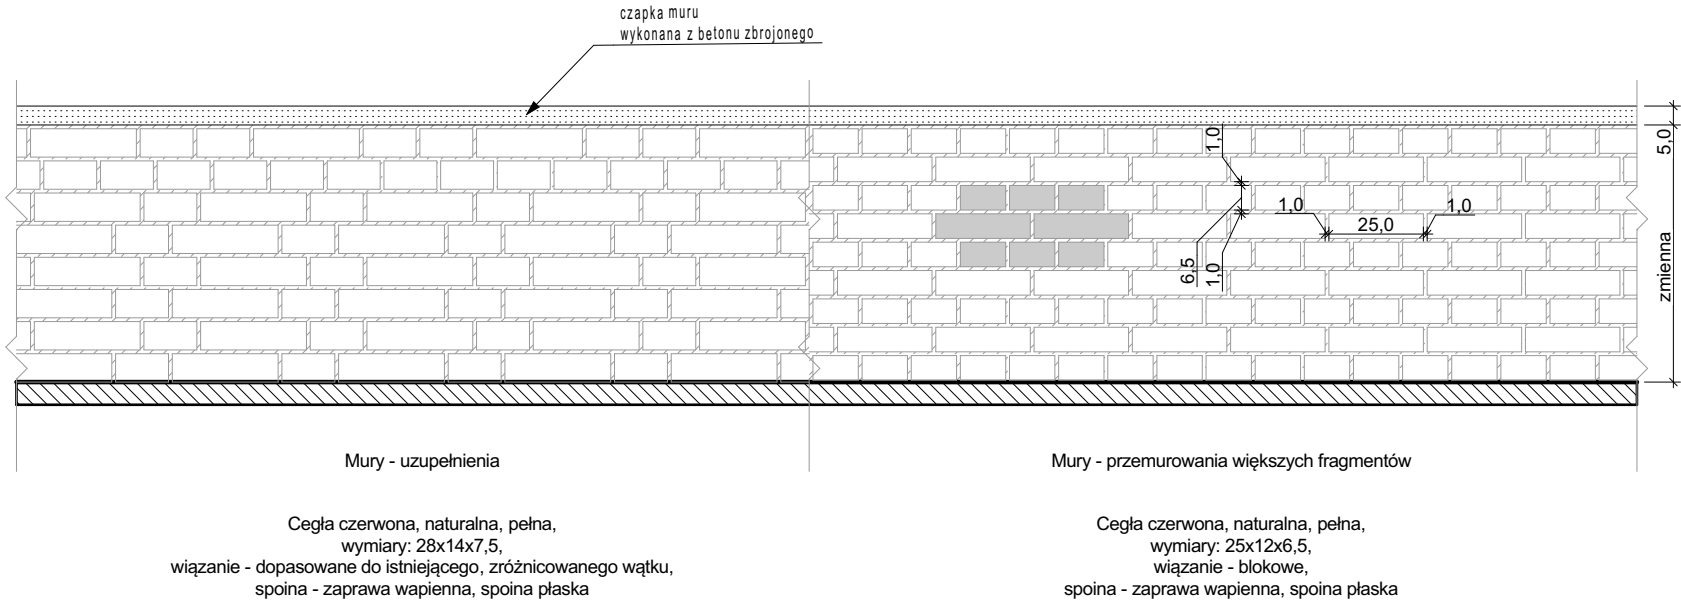

Uwaga:

- Należy uzupełnić watek ceglany nowym materiałem o zbliżonej tonacji kolorystycznej. Zniszczone elementy wymienić.
- Należy odtworzyć spoiny z zaprawy cementowej, z zachowaniem spoiny płaskiej.
- Należy uzupełnić lub odtworzyć czapki betonowe, w zależności od ich lokalnego stanu technicznego, z wklejaniem zbrojenia.
- Wszystkie elementy ogrodzenia należy zabezpieczyć środkami hydro- i oleofobowymi, dwukrotnie.
- Szczegółowe wytyczne wg dokumentacji technicznej konstrukcji.

iam | o | zoem

- Uwagi:
- Niniejszy rysunek należy koniecznie rozpatrywać z pozostałymi rysunkami architektury oraz poszczególnymi projektami branżowymi.
 - Należy spełnić wymagania dla budynku wg zaleceń obowiązujących Warunków Technicznych: dział VII bezpieczeństwo użytkowania, par. 291-301.8.
 - Przed przystąpieniem do robót Wykonawca jest zobowiązany do zapoznania się z całą dokumentacją wielobranżową.
 - Wykryte niezgodności, niejasności, propozycje zamienne należy koniecznie uzgadniać z projektantem.
 - W przypadku zmiany materiału budowlanego należy dobrać inny o właściwościach i parametrach izolacyjnych i technicznych niegorszych niż dla przyjętego w projekcie.
 - Wprowadzanie nowych elementów oraz rozwiązań technicznych mających wpływ na architekturę i estetykę oraz funkcjonalność obiektu wymaga konsultacji z projektantem.
 - Wszystkie roboty należy wykonać zgodnie ze Specyfikacją Techniczną Wykonania i Obioru Robót Budowlanych oraz zgodnie z zasadami Sztuki Budowlanej, BHP i przepisami odrębnymi.
 - Niniejszy Projekt jest objęty Prawami Autorskimi.

Zmiany:

jamjam pracownia architektoniczna PL 22-400 zamość ul. sadowa 6a/3 / I piętro t: +48 531 003 227 e: biuro@jamjam.pl www: jamjam.pl fb: jamjam.arch	
Tytuł projektu: REMONT DOMU GRABARZA WRAZ Z ROZBIÓRKĄ JEGO CZEŚCI, REMONT KAPLICY CMENTARNEJ, REMONT ALEJEK, REMONT STREFY WEJŚCIA GŁÓWNEGO ORAZ REMONT I ZABEZPIECZENIE FRAGMENTÓW OGRODZENIA WRAZ Z WYKONANIEM MURU OPOROWEGO NA TERENIE CMENTARZA PARAFIALNEGO W ZAMOŚCIU	
Adres inwestycji: Zamość, ul. Peowiaków identyfikator działki: 066401_1.0001.AR_19.24	
Inwestor: Parafia Rzymskokatolicka Zmartwychwstania Pańskiego i św. Tomasza Apostoła w Zamościu ul. Kolegiacka 1A 22-400 Zamość	
Branża:	Faza projektu:
Architektura	PZT_PAB
Projektował: mgr inż. arch. Marcin Jamroz	Nr upr.: 25/SLOKK/2017
Wykonał: mgr inż. arch. Anna Jamroz	Podpis:
Sprawdził: mgr inż. arch. Michał Guzickowski	Nr upr.: SW-49/2008
Podpis:	Podpis:
Nazwa arkusza: Detal naprawy murów ogrodzenia - cegła	Nr arkusza: 148.PT.5.4
Data opracowania: 05.11.2023	Skala rysunków: 1:20
Sygnatura: 148	Wersja: