



RZUT Z GÓRY 1:100

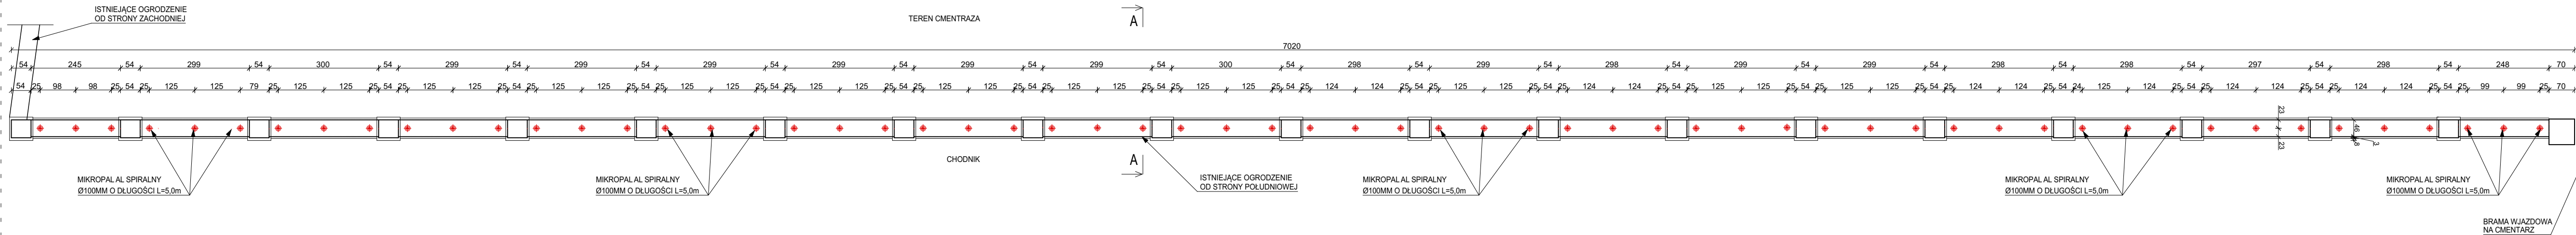

PRZĘKÓJ A-A 1:50

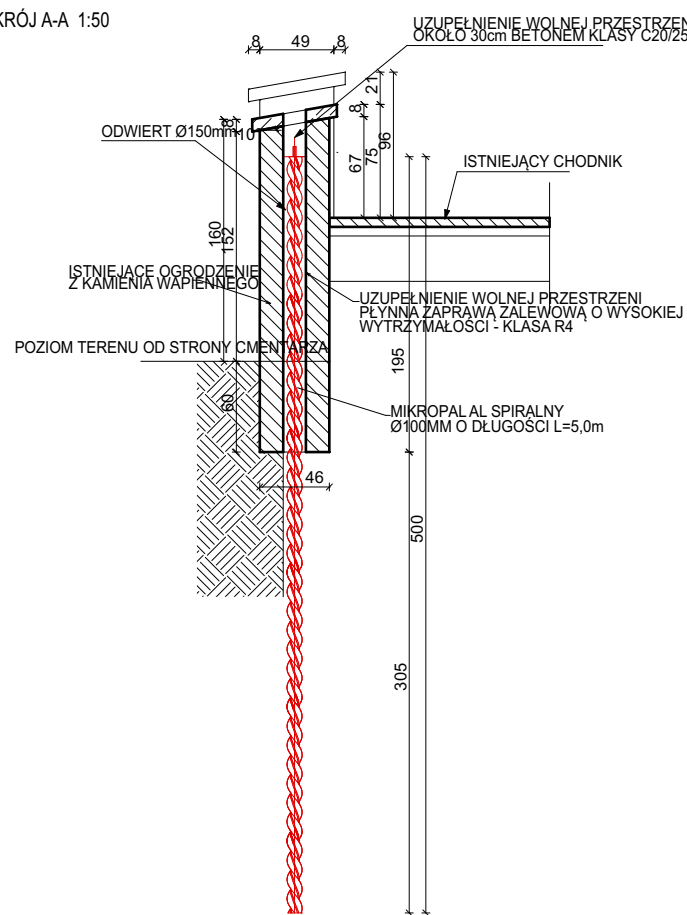

Uwaga:
Szczegóły rozwiązania rozwinięte zostaną w projekcie technicznym konstrukcji.

janjam pracownia architektoniczna PL 22-400 Zamość ul. sadowa 6a/3 1 piętro t: +48 531 003 227 e: biuro@janjam.pl www.janjam.pl B: janjam.arch			
Typ projektu: REMONT DOMU GRABARZA WRAZ Z ROZBIÓRKĄ JEGO CZĘŚCI, REMONT KAPLICY CMENTARNEJ, REMONT ALEJEK, REMONT STREFY WEJŚCIA GŁÓWNEGO ORAZ REMONT I ZABEZPIECZENIE FRAGMENTÓW OGRODZENIA WRAZ Z WYKONANIEM MUROU OPOROWEGO NA TERENIE CMENTARZA PARAFIALNEGO W ZAMOŚCIU			
Adres inwestycji: Zamość, ul. Peowiaków identyfikator działki: 066401_1.0001.AR_19.24			
Inwestor: Parafia Rzymskokatolicka Zmarłychwstania Pańskiego i św. Tomasza Apostoła w Zamościu ul. Kolegiacka 1A 22-400 Zamość			
Branża:	Architektura i Konstrukcja	Faza projektu:	PZT_PAB
Projektant:	mgr inż. arch. Marcin Jamroz	Nr. czt.	25SLOK02017
Opiniotw.	mgr inż. arch. Anna Jamroz	Nr. czt.	
Sprawdził:	mgr inż. arch. Michał Guzłowski	Nr. czt.	SW-49/2008
Opiniotw.	inż. Jan Dworzycki	Nr. czt.	LUB/0274/POOK/05
Sprawdził:	mgr inż. Marek Nigorski	Nr. czt.	5598/2a
Opiniotw.		Nr. czt.	
Wzmocnienie muru w części południowo-zachodniej		148.PAB.2.9	
Data opracowania:		23.10.2023	
Podpisano:		148	
Skala rysunków:		1:100	
Wzrost:		810x287	