


**WYRYS Z MIEJSCOWEGO PLANU ZAGOSPODAROWANIA PRZESTRZENNEGO
MIASTA ZAMOŚĆ**

Uchwała nr XXII/230/2012 Rady Miasta Zamość z dnia 24 września 2012 r.
(Dz. Urz. Woj. Lubelskiego poz. 2925 z dnia 10 października 2012 r.)

Działka: 24 obręb nr 1.0001.AR_19 (1.ZC).

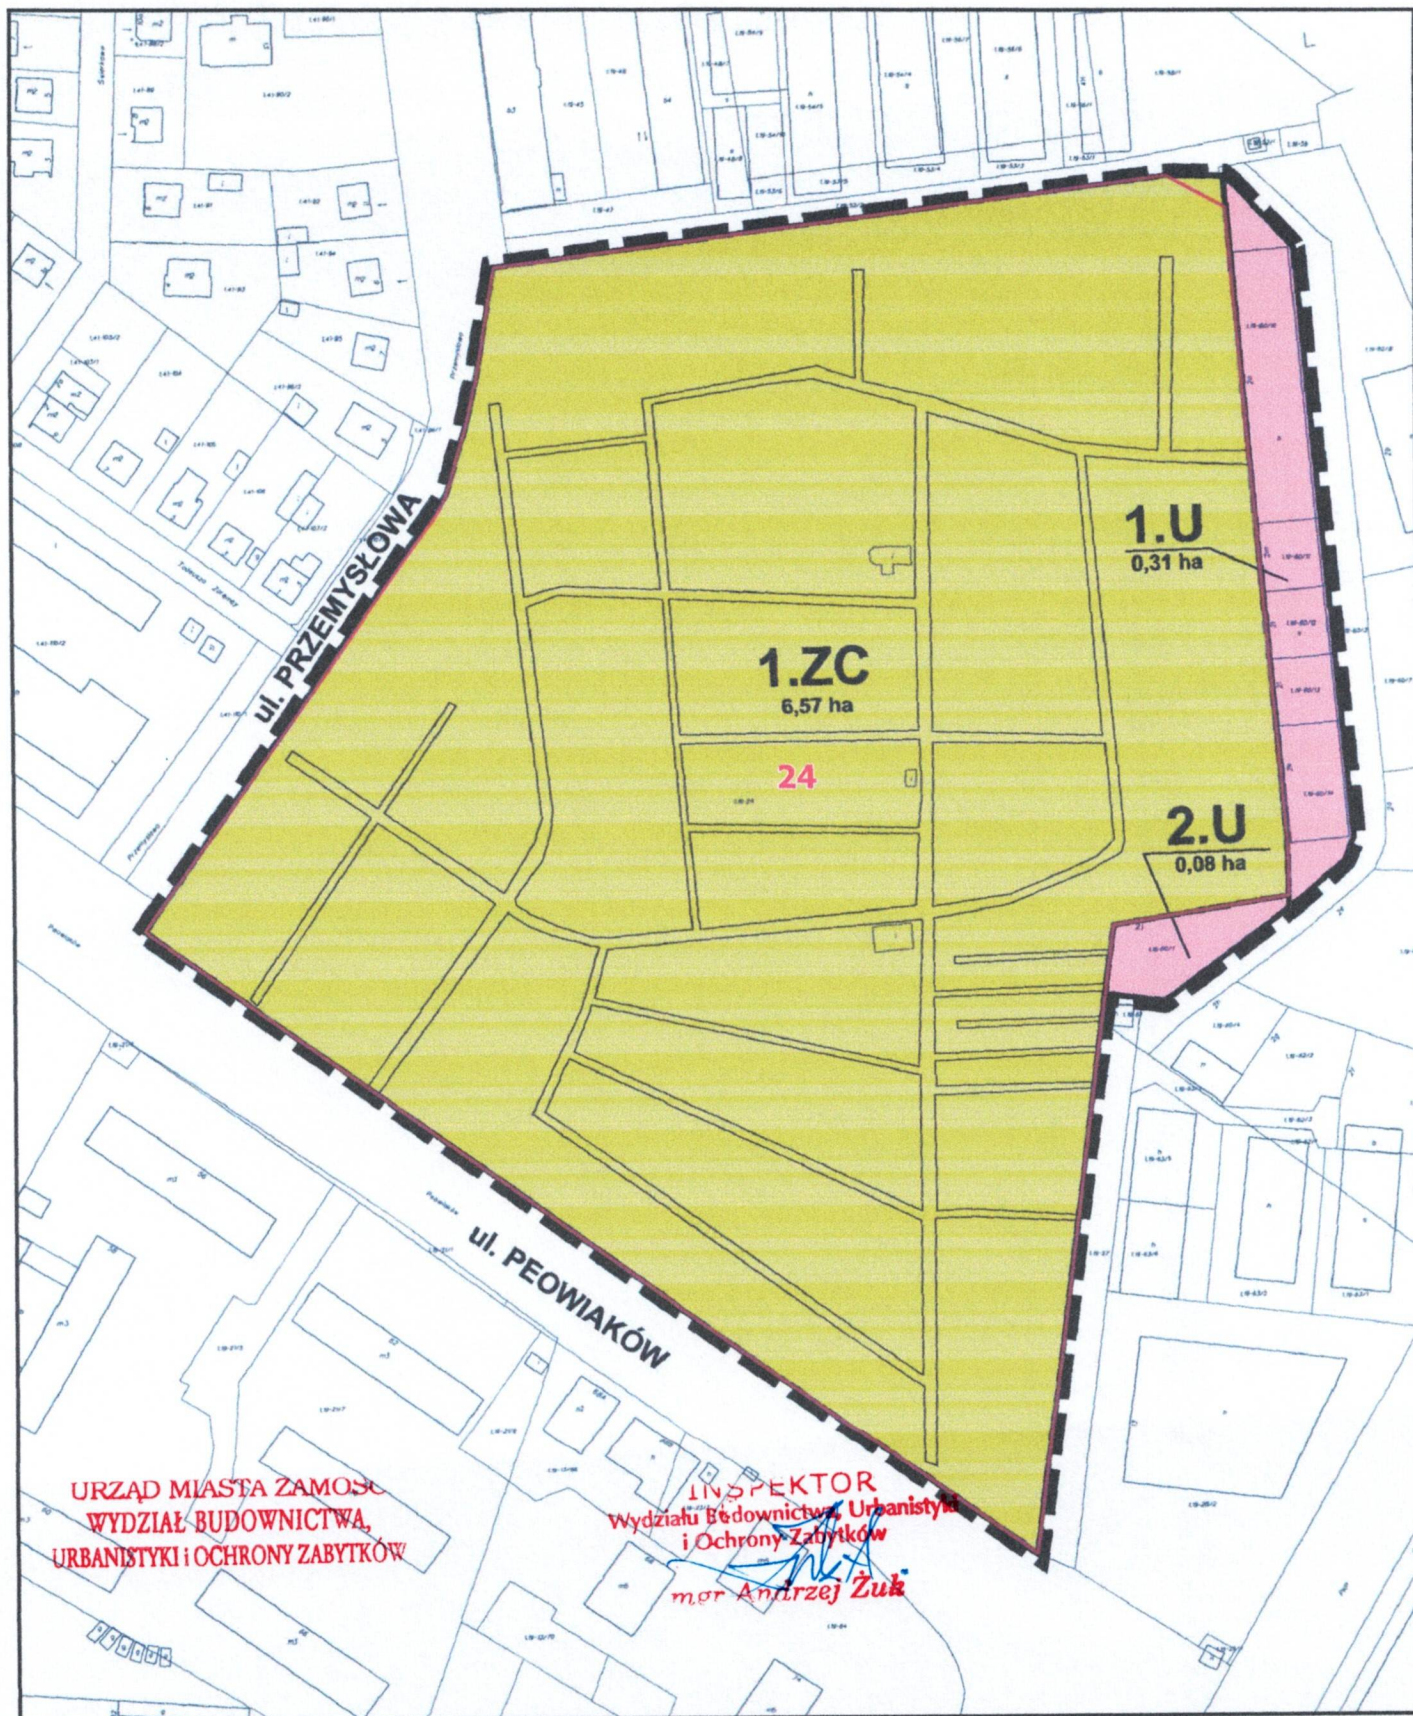

SKALA: 1:2000