
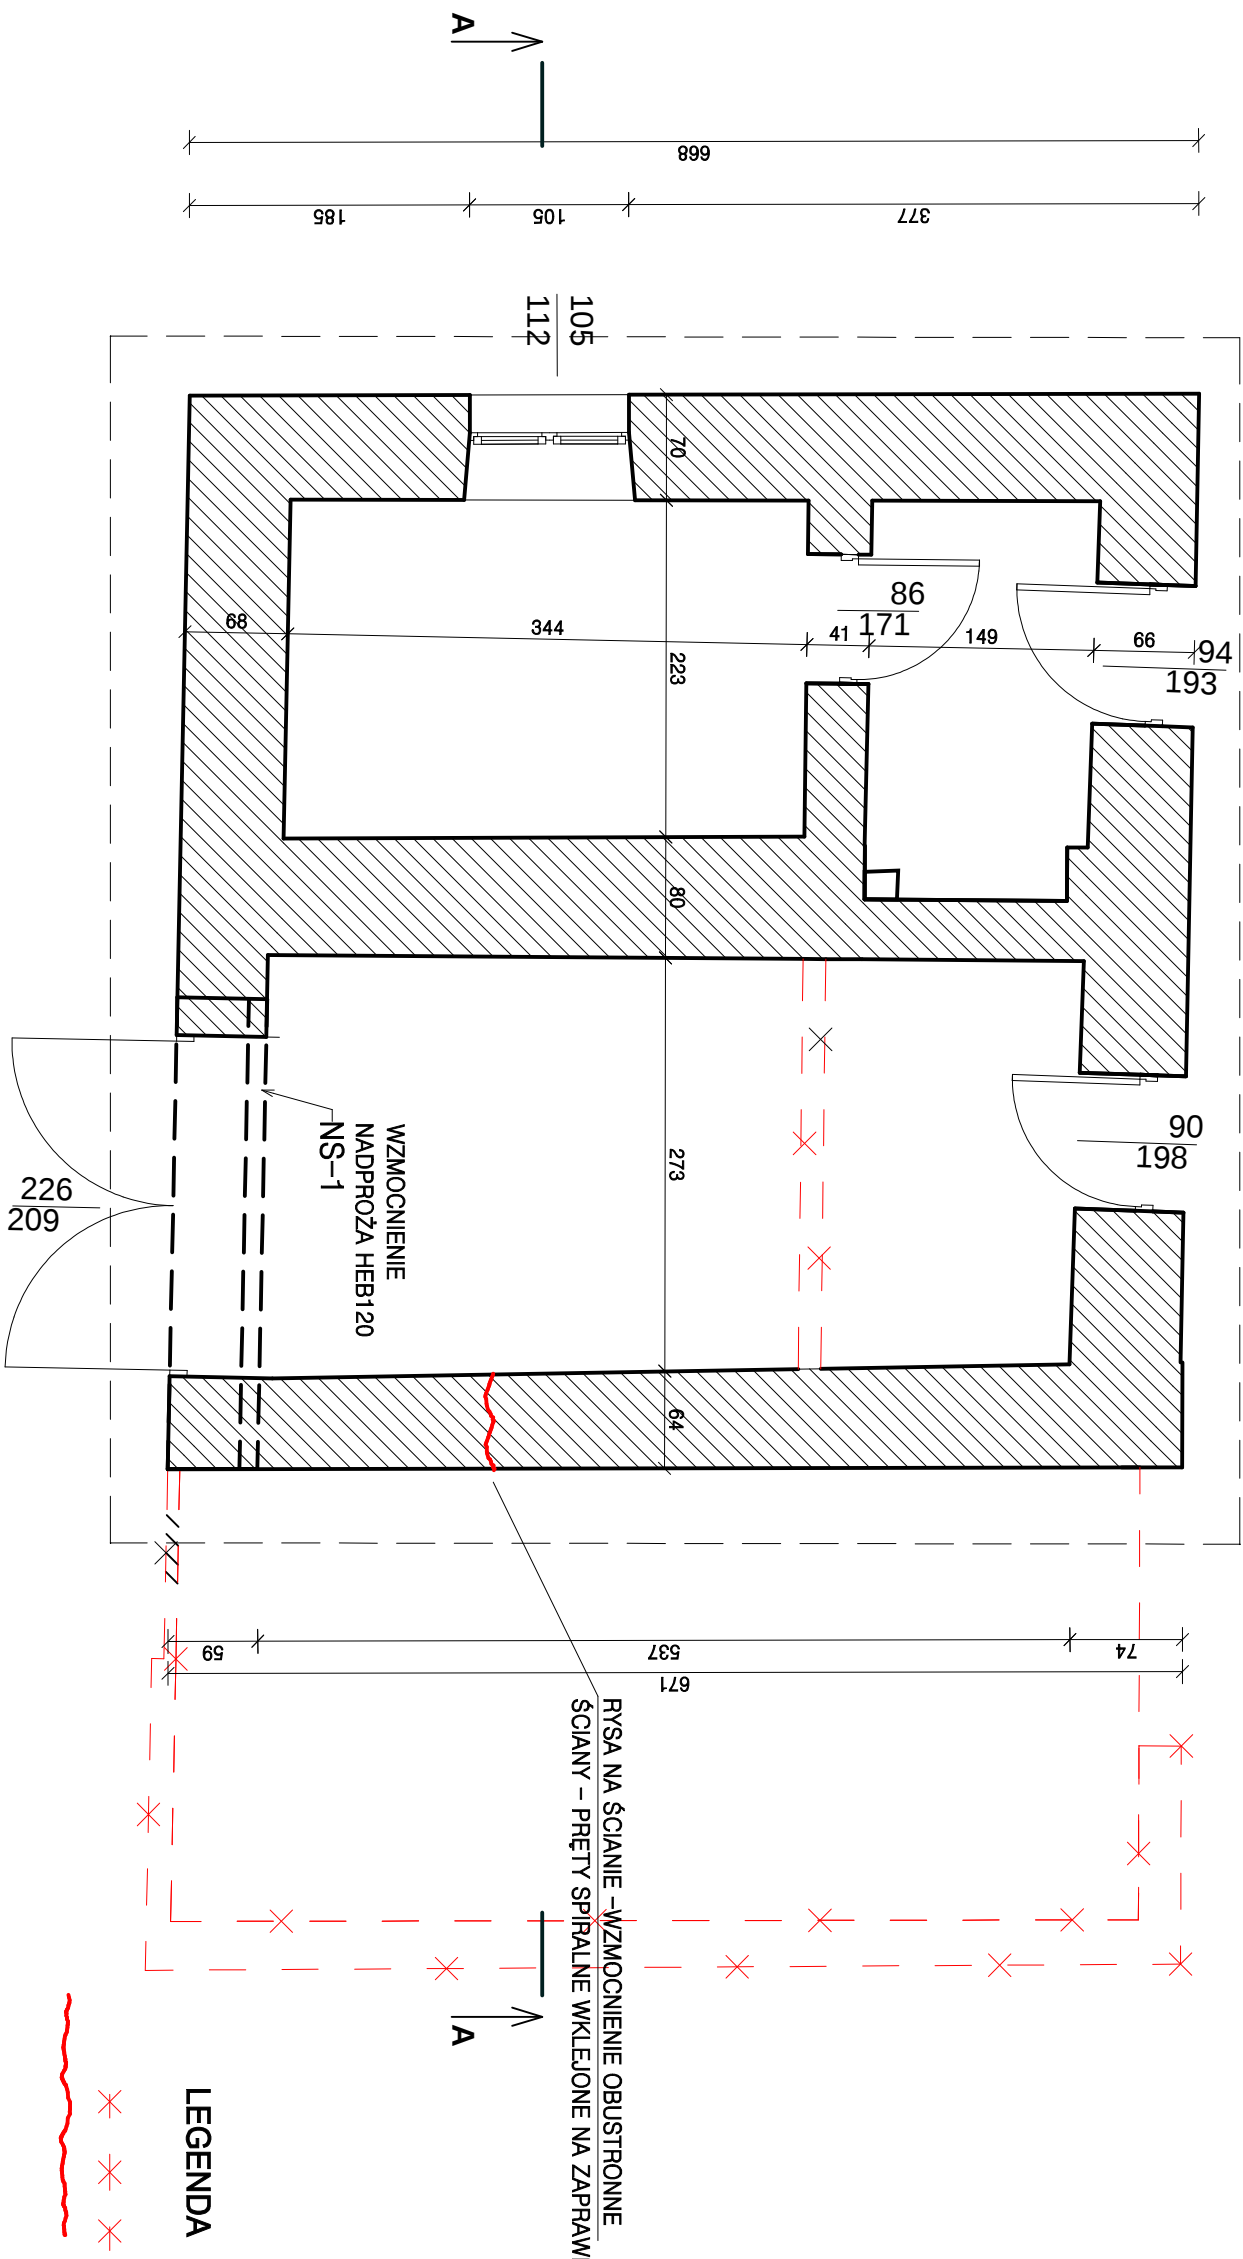


RZUT PRZYZIEMIEMIA

1:50

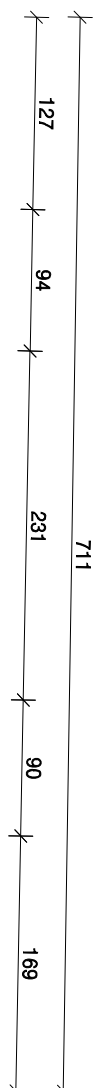

LEGENDA

✕ ✕ ✕ WYBURZENIA

~ RYSY I SPĘKANIA

NAZWA I ADRES OBIEKTU:	REMONT DOMU GRABARZA WRAZ Z ROZBIÓRKĄ JEGO CZĘŚCI NA TERENIE ZABYTKOWEGO CMENTARZA PARAFIALNEGO W ZAMOŚCIU, 22-400 ZAMOŚĆ, UL. PEOWIAKÓW, DZ. NR 24	BRANŻA:	KONSTRUKCYJNA
INWESTOR:	PARAFIA RZYMSKOKATOLICKA ZMARTWYCHWSTANIA PAŃSKIEGO I ŚW. TOMASZA APOSTOŁA W ZAMOŚCIU, 22-400 ZAMOŚĆ, ul. Kolegiacka 1A	ETAP:	PROJEKT TECHNICZNY
PRZEDMIOT RYSUNKU:	RZUT PRZYZIEMIEMIA	DATA:	10.2023
PROJEKTOWAŁ	inż. JAN DWORZYSKI upr. nr LUB0274/PPOK/06 SPRAWNA ŚRODOWISKA DO PROJEKTOWANIA ZGODNIE Z WYMAGANAMI INSTYTUTU JAKOŚCI I BEZPIECZNAŚCI	PODPIS:	
SPRAWDZIŁ	mgr inż. MAREK NIGORSKI upr. bud. 0598/2a SPRAWNA ŚRODOWISKA DO PROJEKTOWANIA ZGODNIE Z WYMAGANAMI INSTYTUTU JAKOŚCI I BEZPIECZNAŚCI	PODPIS:	
		SKALA:	1:50
			K-01