


PRZEKRÓJ A-A 1:50

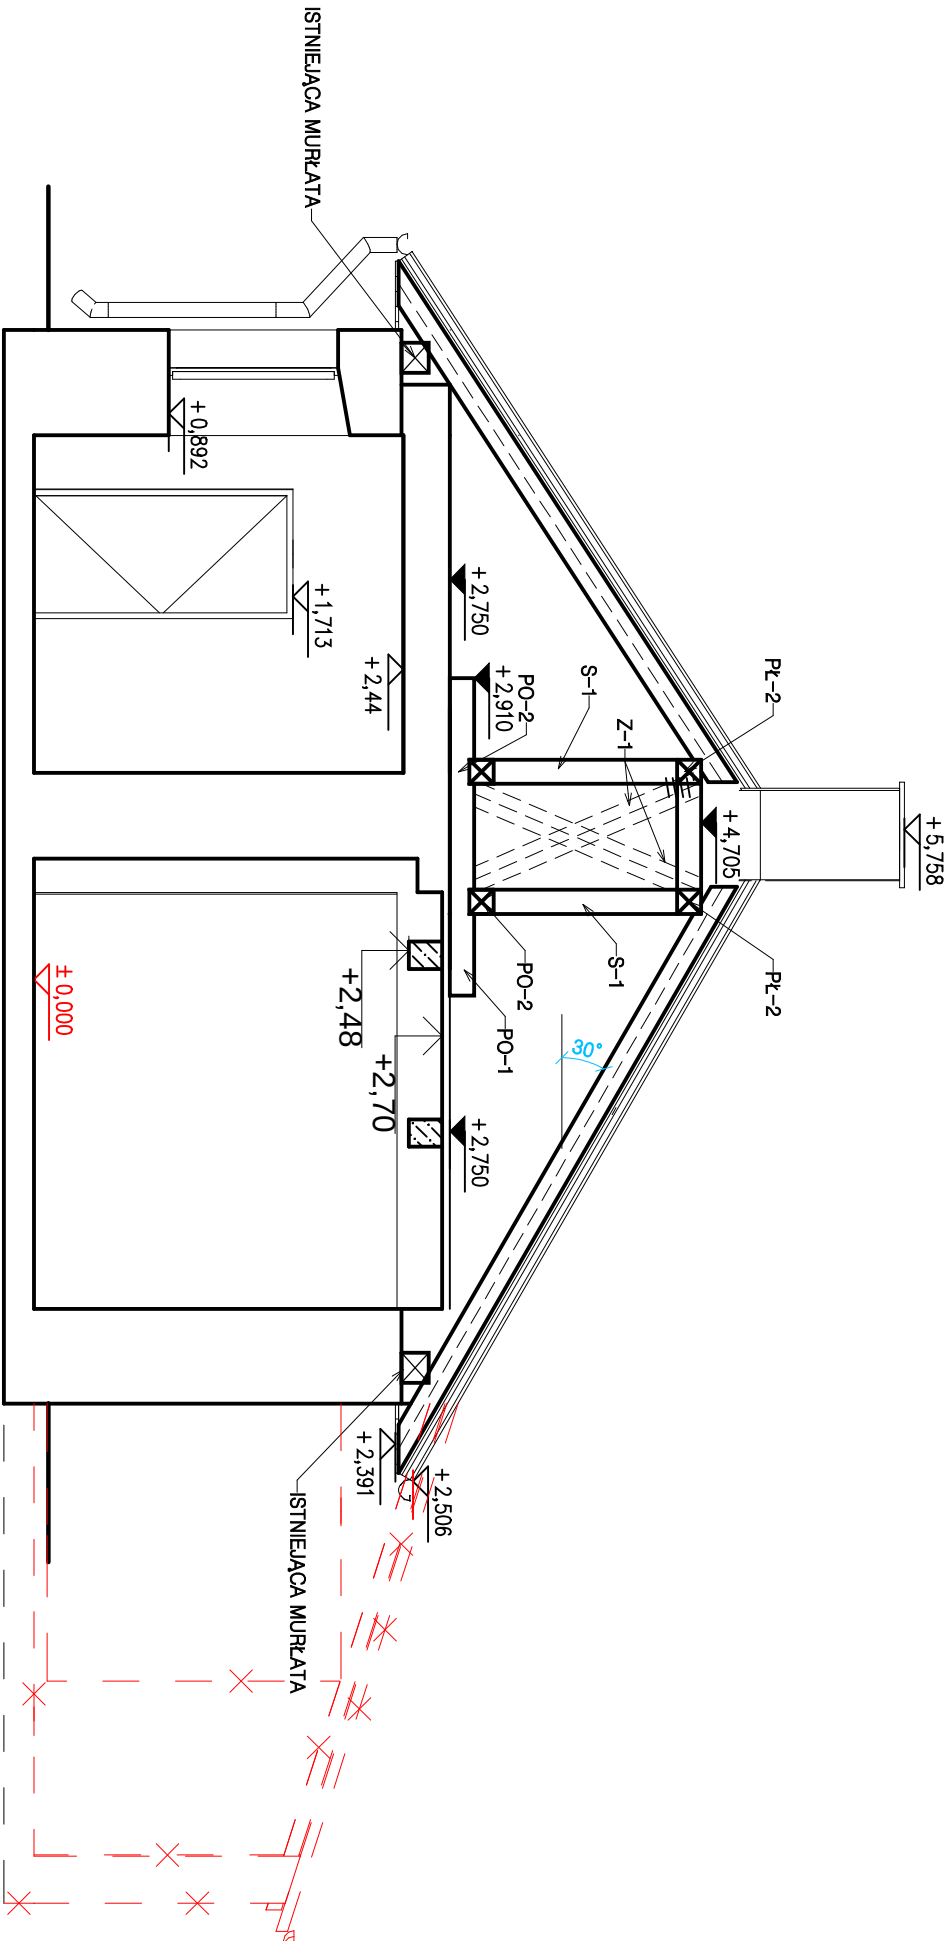

LEGENDA

✕ ✕ ✕ WYBURZENIA

NAZWA I ADRES OBIEKTU:	REMONT DOMU GRABARZA WRAZ Z ROZBIÓRKĄ JEGO CZĘŚCI NA TERENIE ZABYTKOWEGO CMENTARZA PARAFIALNEGO W ZAMOŚCIU, 22-400 ZAMOŚĆ, UL. PEOWIAKÓW, DZ. NR 24	BRANŻA:	KONSTRUKCYJNA
INWESTOR:	PARAFIA RZMSKOKATOLICKA ZMARTWYCHWSTANIA PAŃSKIEGO I ŚW. TOMASZA APOSTOŁA W ZAMOŚCIU, 22-400 ZAMOŚĆ, ul. Kolegiacka 1A	ETAP:	PROJEKT TECHNICZNY
PRZEDMIOT RYSUNKU:	PRZEKRÓJ A-A	DATA:	10.2023
PROJEKTOWAŁ	inż. JAN DWORZYCKI upr. nr LUB0274/POOK/05 SPRAWNIAJĄCY W ZAKRESIE PROJEKTOWANIA ZESPOŁOWYCH W PRZEBIEGIE INŻYNIERYJNO-BUDOWLANEJ	PODPIS:	SKALA: 1:50
SPRAWDZIŁ	mgr inż. MAREK NIGORSKI upr. bud. 059872a WYKONANIE PRAC NA PROJEKTYWIE ZESPOŁOWYCH W PRZEBIEGIE INŻYNIERYJNO-BUDOWLANEJ	PODPIS:	K-02