


RZUT WIĘZBY DACHOWEJ 1:50

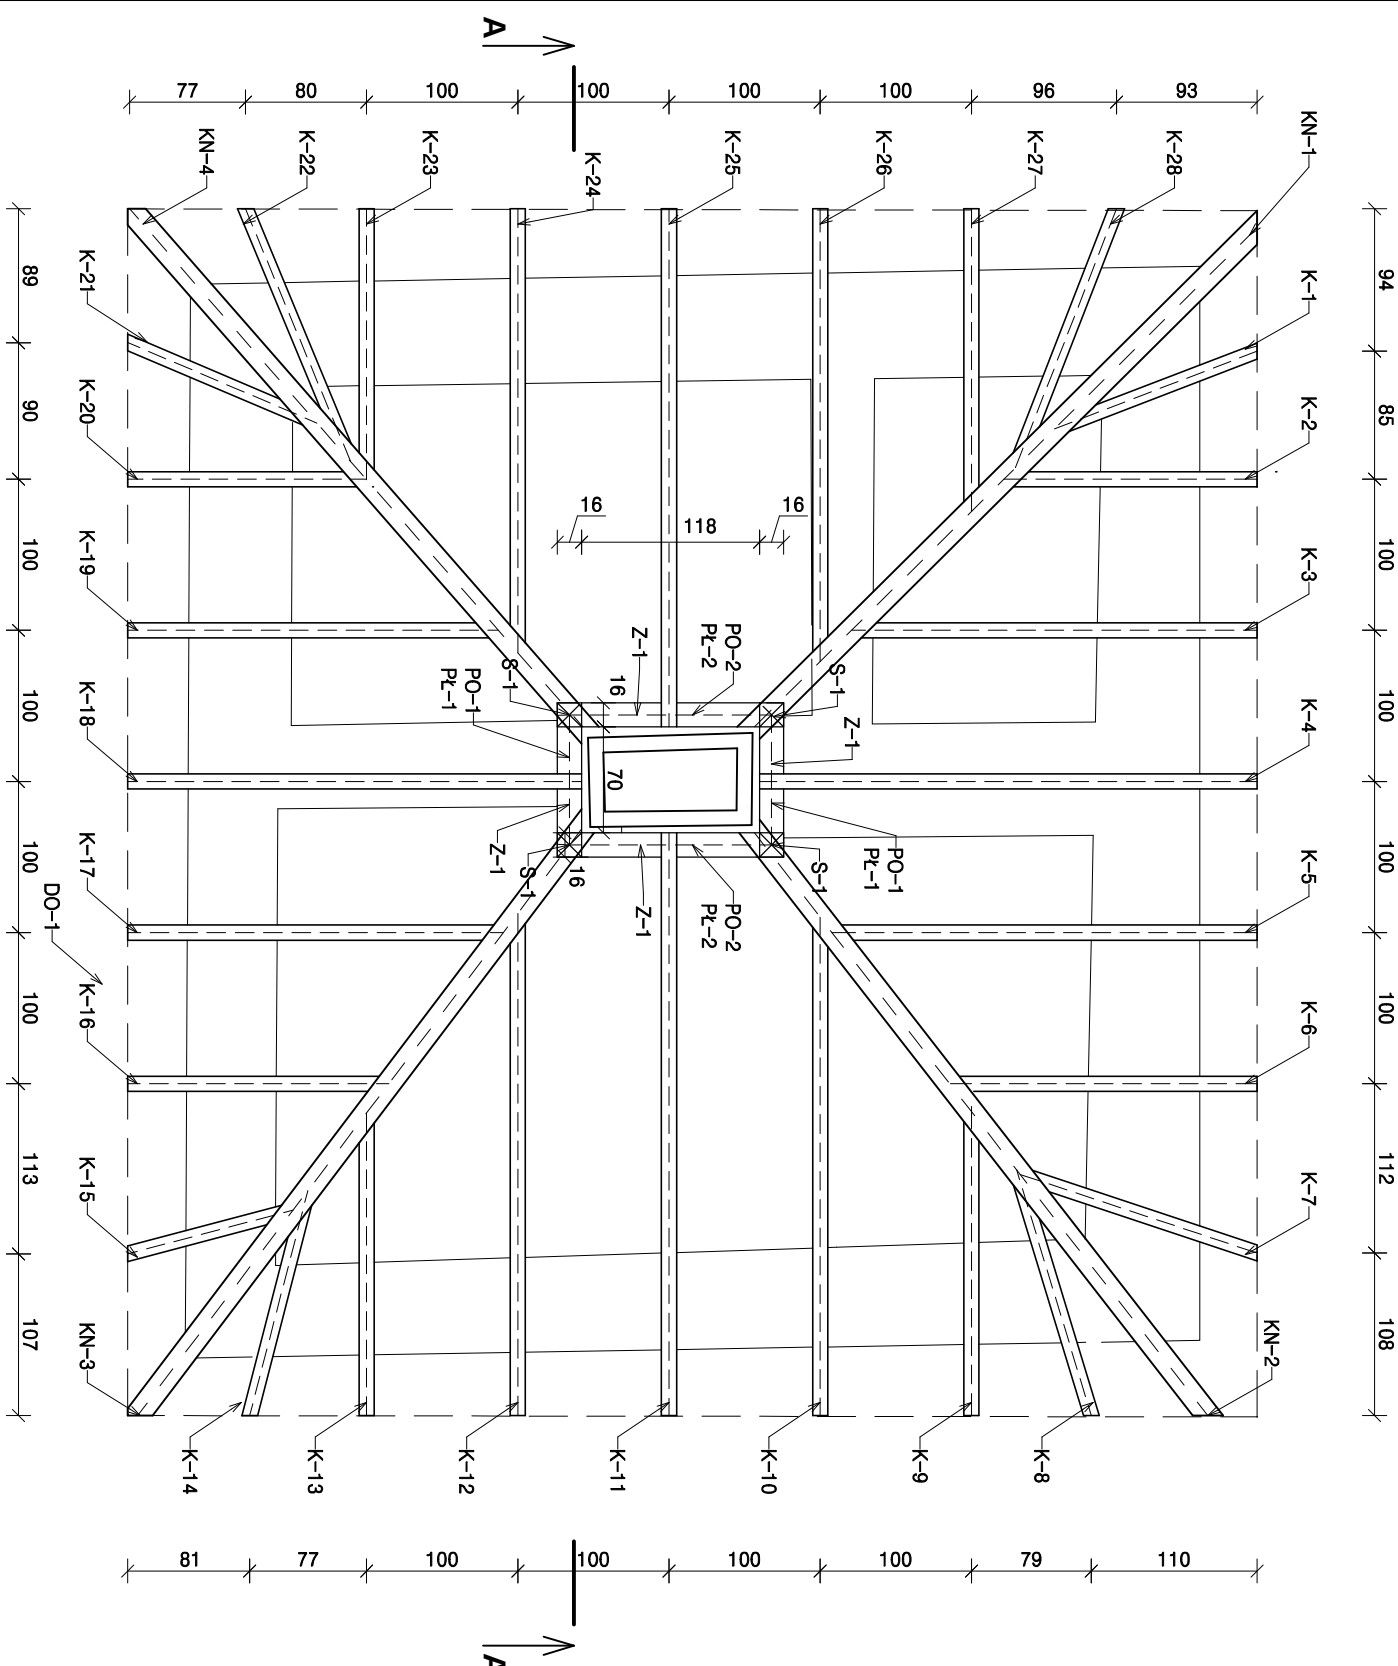

LP.	SYMBOL	RODZAJ	PRZEKROJ [cm]	DEGRUOŚĆ [m]	ILUŚĆ [SZTUK]	OBJĘTOŚĆ [m³]
1	K-1	KROKIEW	10x16	2,45	1	0,04
2	K-2	KROKIEW	10x16	2,65	1	0,04
3	K-3	KROKIEW	10x16	3,88	1	0,06
4	K-4	KROKIEW	10x16	4,50	1	0,07
5	K-5	KROKIEW	10x16	3,98	1	0,06
6	K-6	KROKIEW	10x16	2,88	1	0,05
7	K-7	KROKIEW	10x16	2,51	1	0,04
8	K-8	KROKIEW	10x16	2,44	1	0,04
9	K-9	KROKIEW	10x16	2,81	1	0,04
10	K-10	KROKIEW	10x16	4,34	1	0,07
11	K-11	KROKIEW	10x16	5,03	1	0,08
12	K-12	KROKIEW	10x16	4,33	1	0,07
13	K-13	KROKIEW	10x16	2,81	1	0,04
14	K-14	KROKIEW	10x16	2,32	1	0,04
15	K-15	KROKIEW	10x16	1,99	1	0,03
16	K-16	KROKIEW	10x16	2,79	1	0,04
17	K-17	KROKIEW	10x16	3,68	1	0,06
18	K-18	KROKIEW	10x16	4,34	1	0,07
19	K-19	KROKIEW	10x16	3,76	1	0,06
20	K-20	KROKIEW	10x16	2,58	1	0,04
21	K-21	KROKIEW	10x16	2,34	1	0,04
22	K-22	KROKIEW	10x16	2,80	1	0,04
23	K-23	KROKIEW	10x16	2,68	1	0,04
24	K-24	KROKIEW	10x16	4,12	1	0,07
25	K-25	KROKIEW	10x16	4,71	1	0,08
26	K-26	KROKIEW	10x16	4,07	1	0,07
27	K-27	KROKIEW	10x16	2,92	1	0,05
28	K-28	KROKIEW	10x16	2,86	1	0,05
29	KN-1	KROKIEW NAROŻNA	16x20	6,18	3	0,59
30	KN-2	KROKIEW NAROŻNA	16x20	6,29	1	0,20
31	KN-3	KROKIEW NAROŻNA	16x20	6,07	1	0,19
32	KN-4	KROKIEW NAROŻNA	16x20	4,76	1	0,03
33	PO-1	PODWALINA	16x16	2,10	2	0,05
34	PO-2	PODWALINA	16x16	2,40	2	0,05
35	S-1	SUPEK	16x16	2,70	4	0,28
36	Pl-1	PLATEW	16x16	2,10	2	0,11
37	Pl-2	PLATEW	16x16	2,40	2	0,12
38	Z-1	ZASTRZAŁ	10x16	3,10	8	0,40
39	-	MURŁATA	20x18	30,00	1	1,08
40	-	BELKI STROPOWE	20x18	24,00	1	0,95
		RAZEM				5,53

DREWNO C24

NAMWA I ADRES OBJEKTU:	REMONT DOMU GRABARZA WRAZ Z ROZBIÓRKĄ JEGO CZĘŚCI NA TERENIE ZABYTEKOWEGO CMONTARZA PARAFIALNEGO W ZAMOŚCIU, 22-400 ZAMOŚĆ, UL. PEOWIAKOW, DZ. NR 24			BRANŻA:
INWESTOR:	PARAFIA RZYMSKOKATOLICKA ZMARTWYCHWSTANIA PAŃSKIEGO I ŚW. TOMASZA APOSTOŁA W ZAMOŚCIU, 22-400 ZAMOŚĆ, UL. Kolegiada 1A			ETAP:
PRZEDMIOT RYSUNKU:	RZUT WIĘZBY DACHOWEJ			PROJEKT TECHNICZNY DATA: 10.2023
PROJEKTOWAŁ	Inż. JAN DWORZYCKI UPR. nr LUB/0274/P/00K/05 UPRAWNIENIA BUDOWLANE DO PROJEKTOWANIA BEZ OGRANICZEŃ W SPECJALNOŚCI KONSTRUKCYJNO-BUDOWLANEJ			SKALA: 1:20
SPRAWDZIŁ	mgr Inż. MAREK NIGORSKI upr. bud. 55/96/ZA UPRAWNIENIA BUDOWLANE DO PROJEKTOWANIA BEZ OGRANICZEŃ W SPECJALNOŚCI KONSTRUKCYJNO-BUDOWLANEJ			K-03