


ELEWACJA PÓŁNOCNA

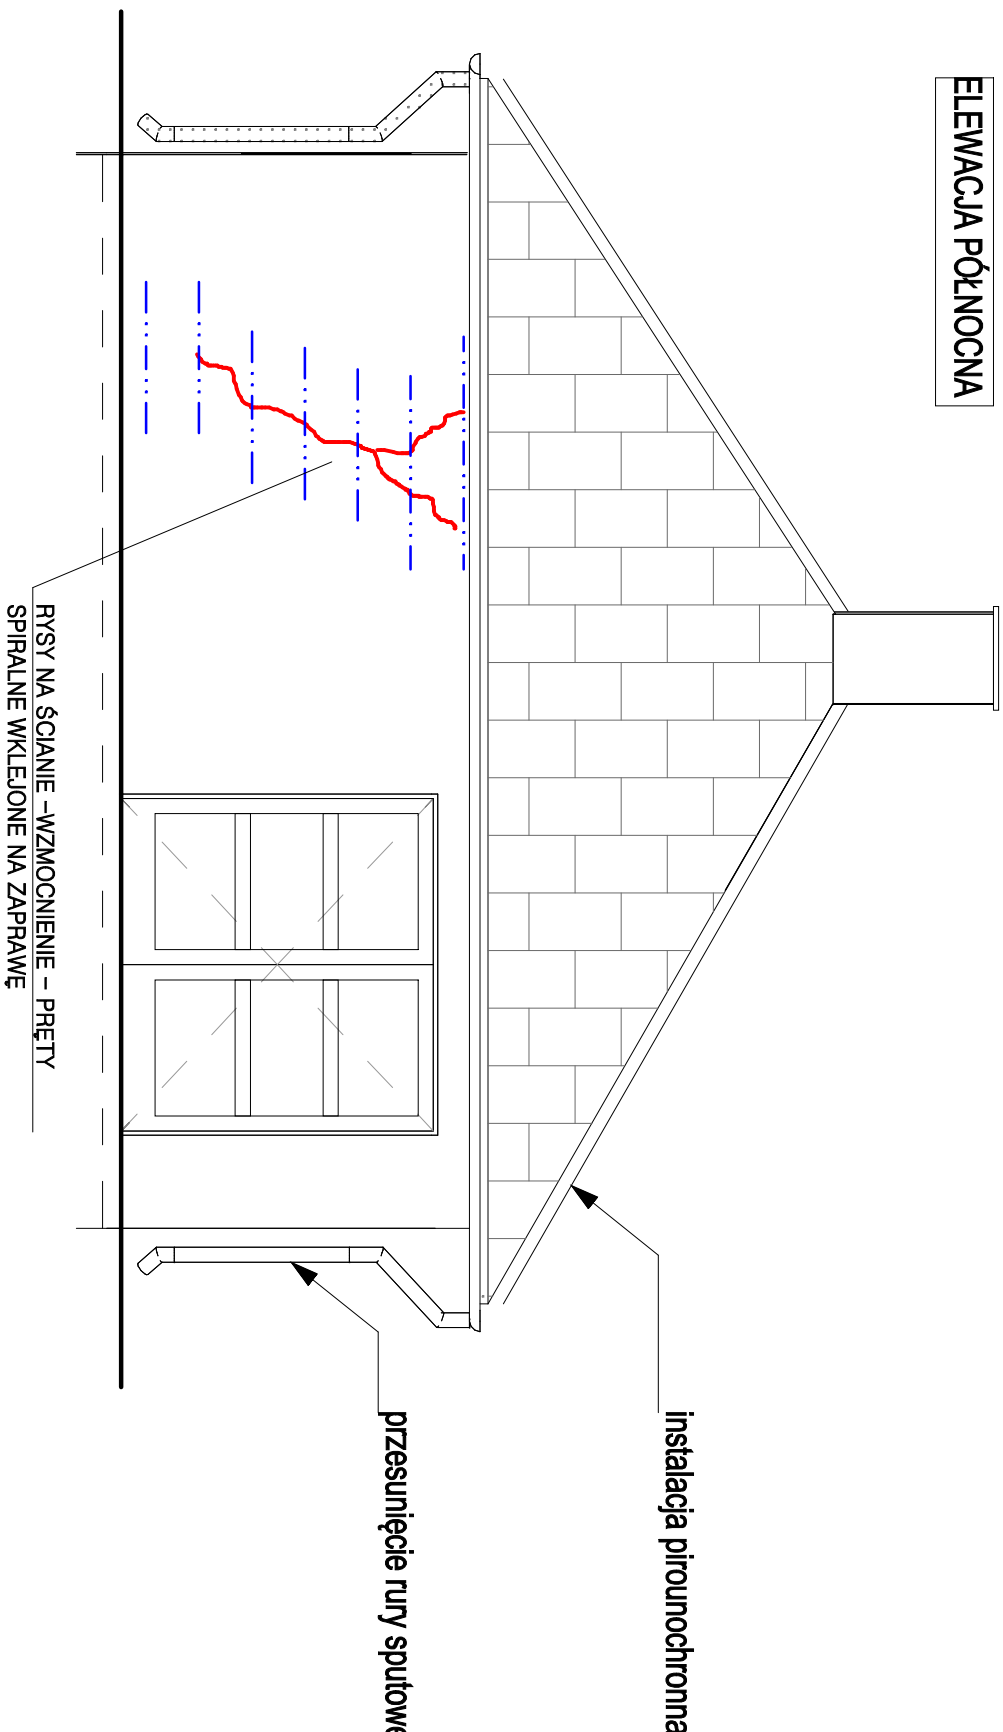


ELEWACJA PÓŁNOCNA
ELEWACJA WSCHODNIA
1:50

ELEWACJA WSCHODNIA

instalacja pirounochronna

RYSY NA NADPROŻU - WZMOCNIENIE - PRĘTY
SPIRALNE WKLEJONE NA ZAPRAWĘ

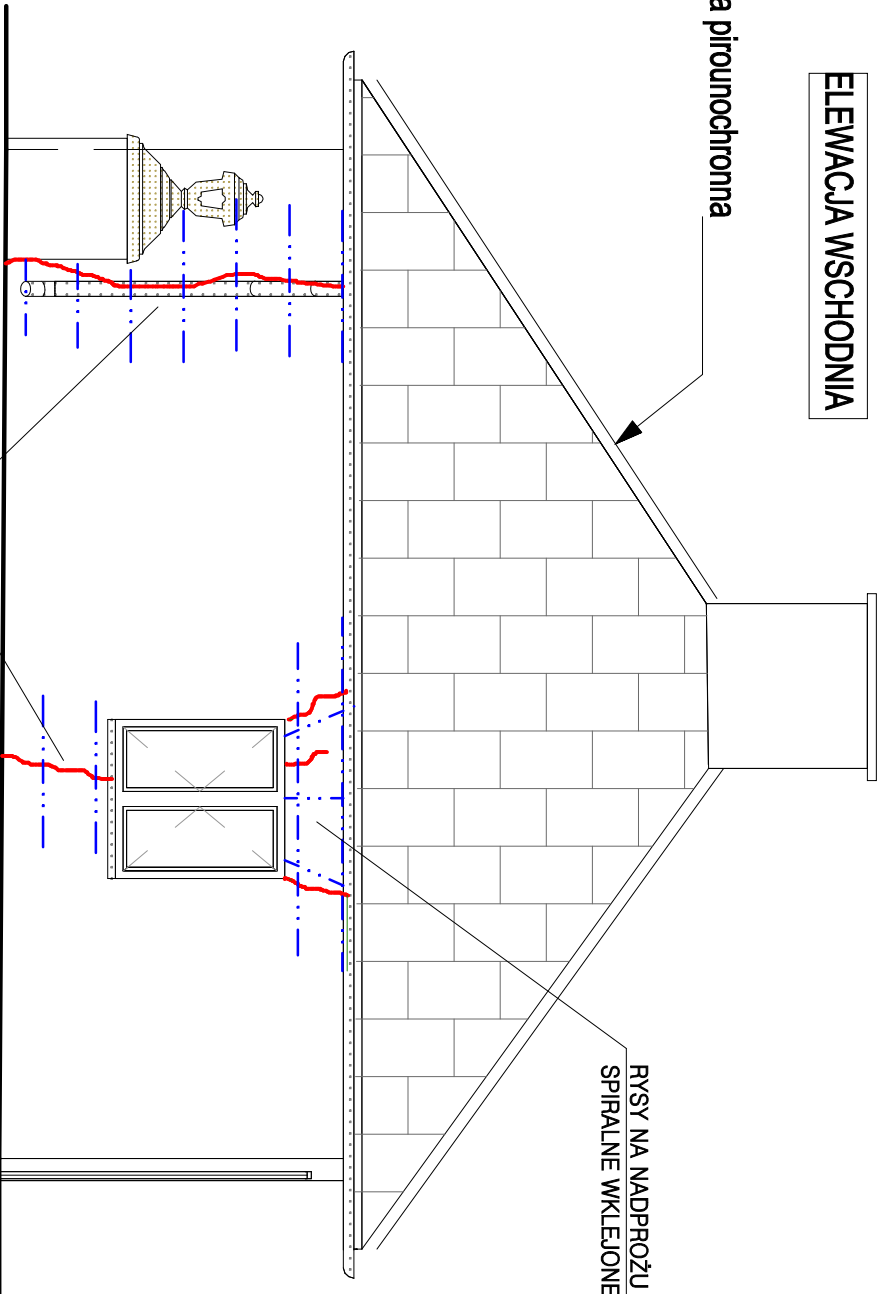

LEGENDA:

RYSY I SPĘKANIA

WZMOCNIENIE MURU - PRĘTY
SPIRALNE WKLEJONE NA ZAPRAWĘ

NAZWA I ADRES OBIEKTU:	REMONT DOMU GRABARZA WRAZ Z ROZBIÓRKĄ JEGO CZĘŚCI NA TERENIE ZABYTKOWEGO CMENTARZA PARAFIALNEGO W ZAMOŚCIU, 22-400 ZAMOŚĆ, UL. PEOWIAKÓW, DZ. NR 24	BRANŻA: KONSTRUKCYJNA
INWESTOR:	PARAFIA RZYMOKATOLICKA ZMARTWYCHWSTANIA PAŃSKIEGO I ŚW. TOMASZA APOSTOŁA W ZAMOŚCIU, 22-400 ZAMOŚĆ, ul. Kolejowa 1A	ETAP: PROJEKT TECHNICZNY
PRZEDMIOT RYSUNKU:	ELEWACJA PÓŁNOCNA, ELEWACJA WSCHODNIA	DATA: 10.2023
PROJEKTOWAŁ	inż. JAN DWORZYCKI upr. nr LUB0274/POOK/06 SPRAWNA ŚRODOWISKA DO PROJEKTOWANIA ZEGODNIEJENIEM W PRZEDKŁADACH INSTYTUTU JAKO-BUDOWLANIE	PODPIS:
SPRAWDZIŁ	mgr inż. MAREK NIGORSKI upr. bud. 0598/2a SPRAWNA ŚRODOWISKA DO PROJEKTOWANIA ZEGODNIEJENIEM W PRZEDKŁADACH INSTYTUTU JAKO-BUDOWLANIE	PODPIS:
		SKALA: 1:50
		K-04