



ELEWACJA POŁUDNIOWA

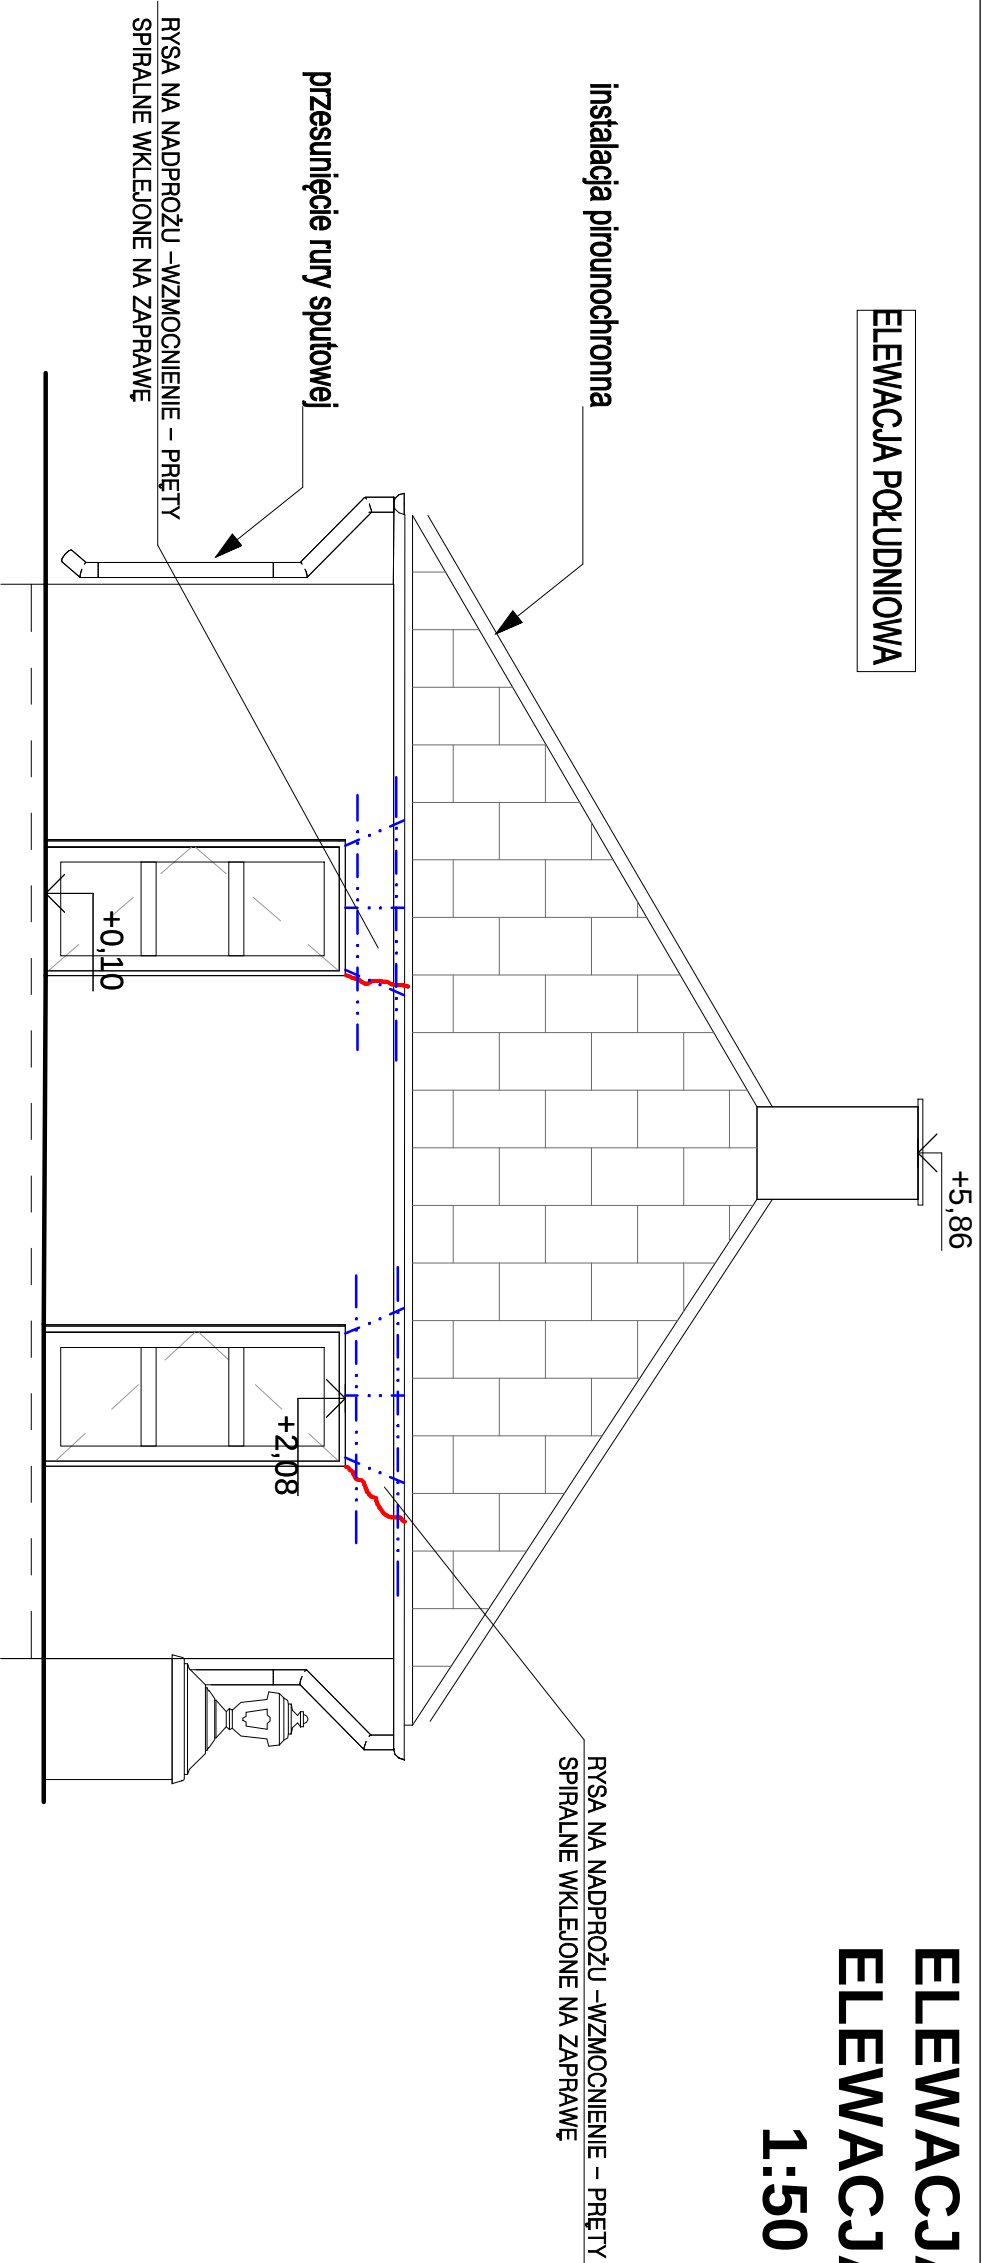

ELEWACJA ZACHODNIA

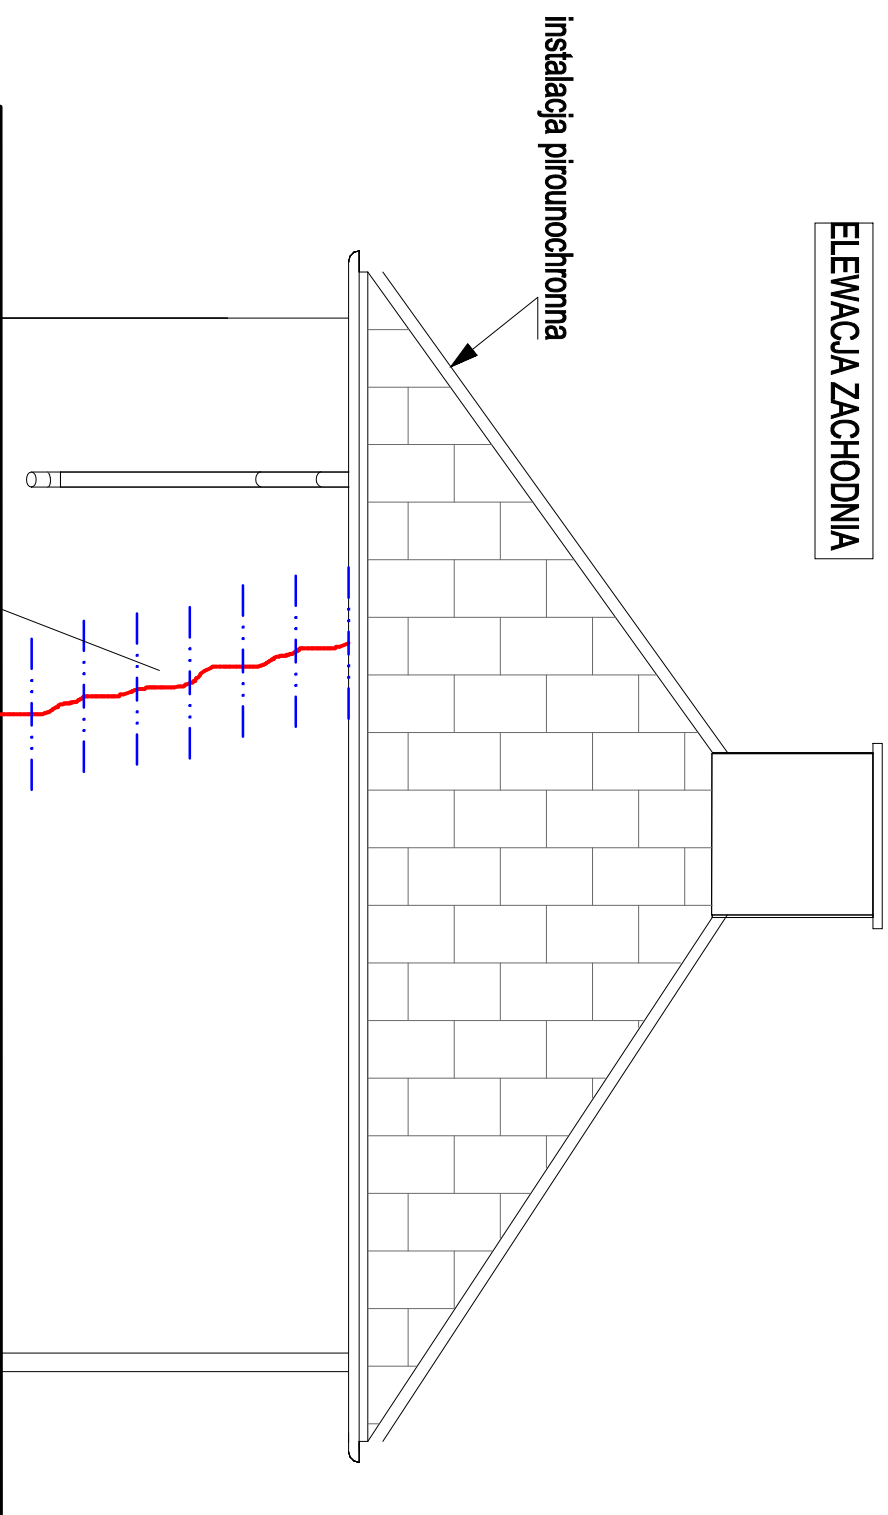

**ELEWACJA POŁUDNIOWA,
ELEWACJA ZACHODNIA
1:50**

LEGENDA:

RYSY I SPĘKANIA

WZMOCNIENIE MURU – PRĘTY SPIRALNE WKLEJONE NA ZAPRAWĘ

NAZWA I ADRES OBJEKTU:		REMONT DOMU GRABARZA WRAZ Z ROZBIÓRKĄ JEJGO CZĘŚCI NA TERENIE ZABYTKOWEGO CMENTARZA PARAFIALNEGO W ZAMOŚCIU, 22-400 ZAMOŚĆ, UL. PEOWIAKÓW, DZ. NR 24	BRANŻA: KONSTRUKCYJNA
INWESTOR:	PARAFIA RZYMOKOŚCIŁOICKA ZMARTWYCHWSTANIA PAŃSKIEGO I ŚW. TOMASZA APOSTOŁA W ZAMOŚCIU, 22-400 ZAMOŚĆ, ul. Kołłątaja 1A		ETAP: PROJEKT TECHNICZNY
PRZEDMIOT RYSUNKU:	ELEWACJA POŁUDNIOWA, ELEWACJA ZACHODNIA		DATA: 10.2023
PROJEKTOWAŁ	inż. JAN DWORZYCKI UPR. nr LUB/0274/POR.005 URZĄDZENIA SŁUŻĄCE DO PROJEKTOWANIA BIEŻ ORAZ WYKONANIA KONSTRUKCYJNO-BUDOWLANYCH OBJEKTÓW	PODPIS:	SKALA: 1:50
SPRAWDZIŁ	mgr inż. MAREK NIGORSKI UPR. bud. 5508/24 URZĄDZENIA SŁUŻĄCE DO PROJEKTOWANIA BIEŻ ORAZ WYKONANIA KONSTRUKCYJNO-BUDOWLANYCH OBJEKTÓW	PODPIS:	K-05