


NADPROZE STALOWE
NS-1 SZt.1 1:20

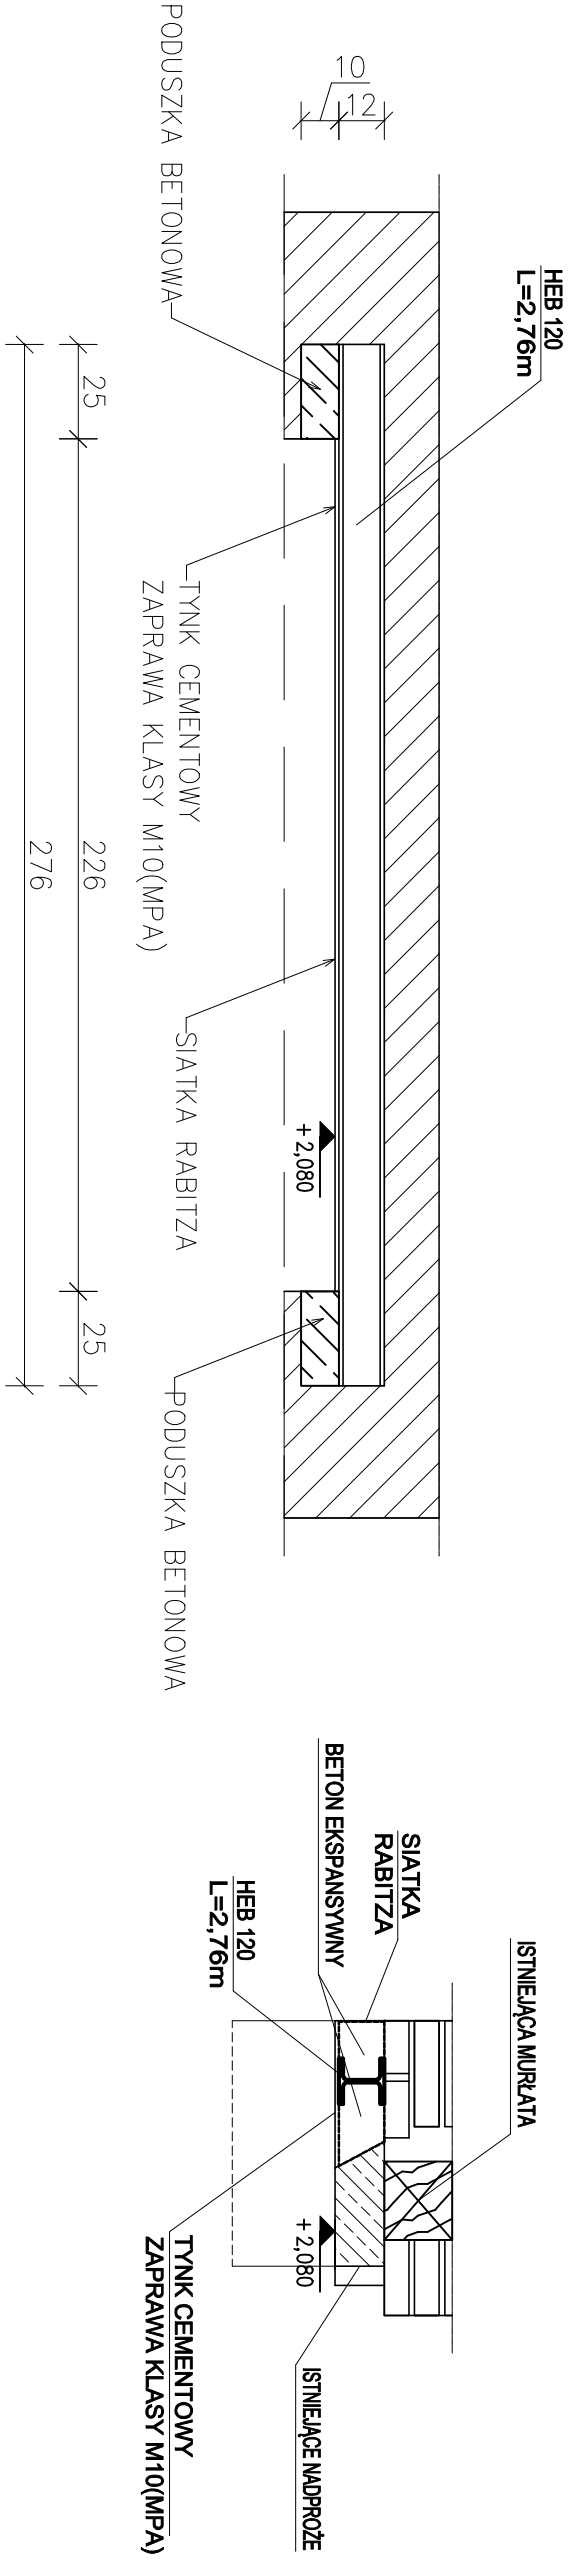

WYKAZ STALI KSZTAŁT.												
Element	Rodzaj stali	Nr	Profil		Liczba kształt. w elemen.	Ilość elemen-tów	Liczba ogólna kształt.	Długość ogólna	Ciężar jed.	Ciężar elem.		
			Oznaczenie	Masa								
			Rodzaj	h(D) ϕ	s(g)	Długość [mm]						
	Norma			[mm]		[mm]	[sztuk]	[sztuk]	[sztuk]	[m]	[kg/m]	[kg]
NADPROŻE STALOWE NS-1	S235JR	1	HEB 120			2 760	1	1	1	2,8	26,70	73,7
RAZEM												
Dodatek na spoiny 1,8%												
Suma												
RAZEM W KONSTRUKCJI												
							[kg]				73,7	[kg]
											1,3	[kg]
											75,0	[kg]
							[szt]				1	[szt]
75,02												

UWAGI:

1. WSZYSTKIE WYMIARY SPRAWDZIĆ I EWENTUALNIE SKORYGOWAĆ NA BUDOWIE.
2. NADPROŻE WYKONAĆ ŚCIŚLE WG OPISU TECHNICZNEGO.
3. ZABEZPIECZENIE ANTYKOROZYJNE WG OPISU TECHNICZNEGO.

NAZWA I ADRES OBIEKTU:	REMONT DOMU GRABARZA WRAZ Z ROZBIÓRKĄ JEJEGO CZĘŚCI NA TERENIE ZABYTKOWEGO CMENTARZA PARAFIALNEGO W ZAMOŚCIE, 22-400 ZAMOŚĆ, UL. PEOWIAKÓW, DZ. NR 24	BRANŻA: KONSTRUKCYJNA
INWESTOR:	PARAFIA RZMSKOKATOLICKA ZMARTWYCHWSTANIA PAŃSKIEGO I ŚW. TOMASZA APOSTOŁA W ZAMOŚCIE, 22-400 ZAMOŚĆ, ul. Kościelna 1A	ETAP: PROJEKT TECHNICZNY
PRZEDMIOT RYSUŃKU:	NADPROŻE STAŁOWE NS-1	DATA: 10.2023
PROJEKTOWAŁ	inż. JAN DWORZYCKI UPR. nr LUB0274/P.000005 UPRAWNIENIA WYKONYWANIE DO PROJEKTOWANIA BEZ OGRANICZEŃ W SPECJALNOŚCI KONSTRUKCYJNO-BUDOWLANEJ	PODPIS: SKALA: 1:20
SPRAWDZIŁ	mjr inż. MAREK NIGORSKI UPR. budl. 50686/24 UPRAWNIENIA WYKONYWANIE DO PROJEKTOWANIA BEZ OGRANICZEŃ W SPECJALNOŚCI KONSTRUKCYJNO-BUDOWLANEJ	PODPIS: K-06