


PRZEKRÓJ B-B

1:75

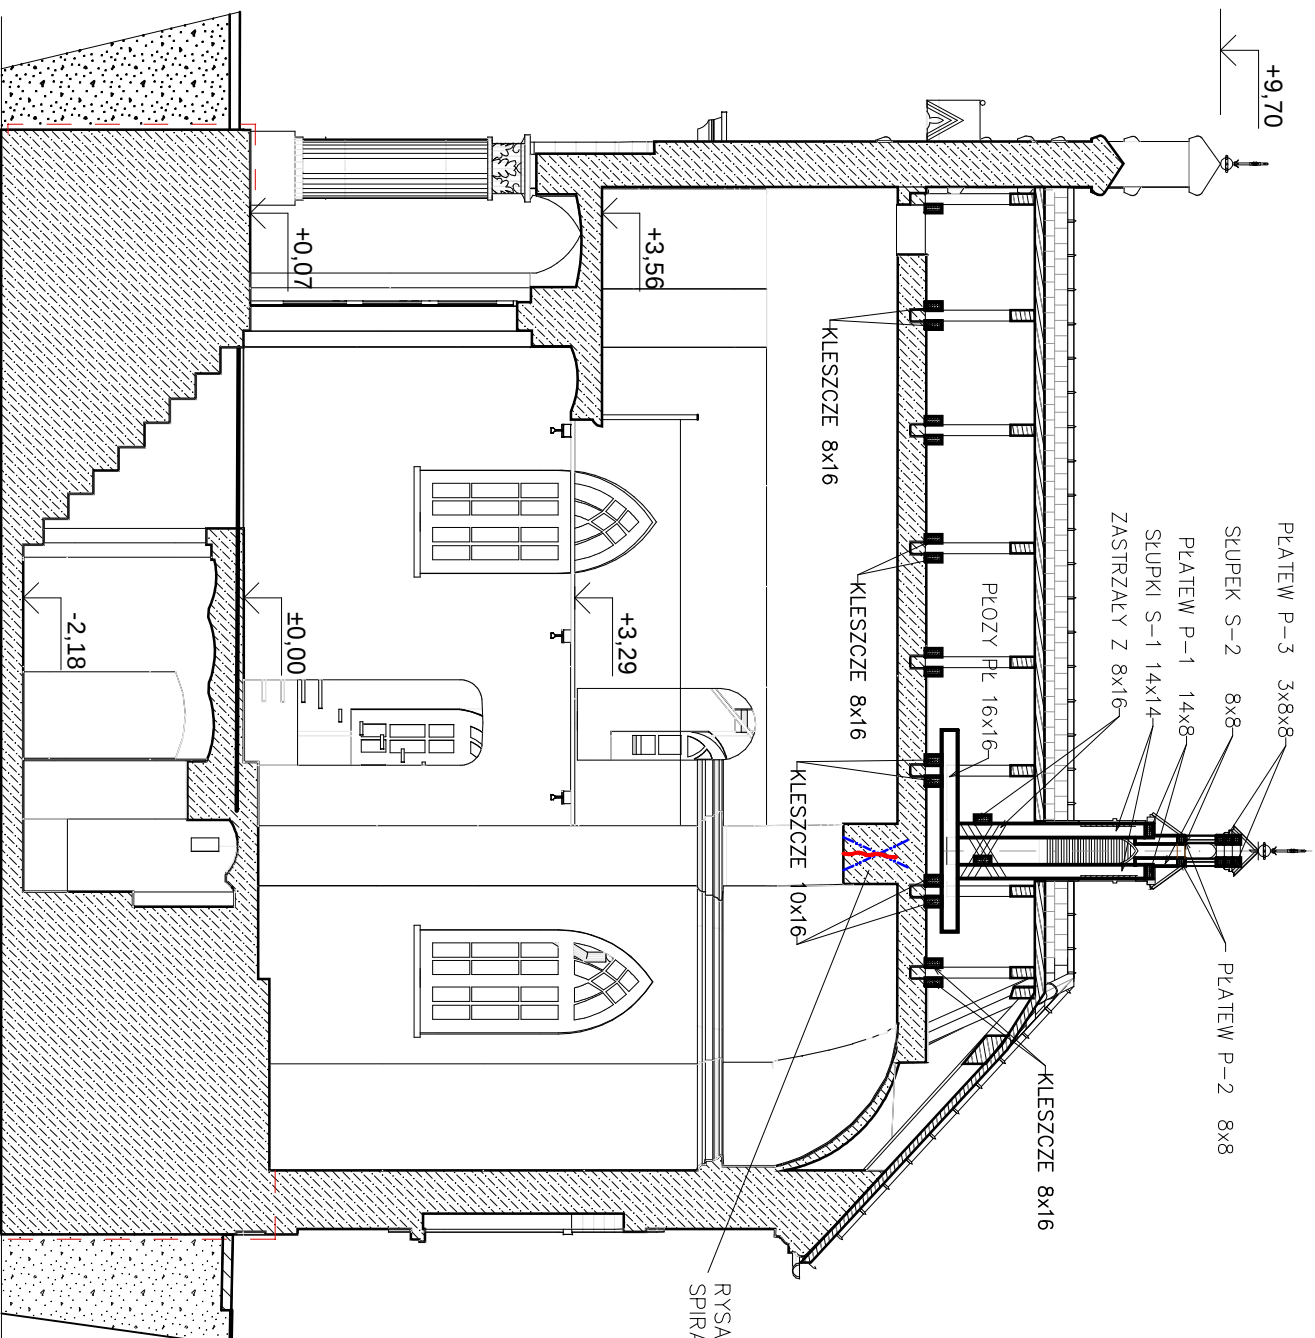

RYSA NA GURCIE – WZMOCNIENIE – PRĘTY
SPIRALNE WKLEJONE NA ZAPRAWĘ

LEGENDA:



RYSY I SPĘKANIA



WZMOCNIENIE MURU – PRĘTY
SPIRALNE WKLEJONE NA
ZAPRAWĘ

NAZWA I ADRES OBIEKTU:	REMONT KAPLICY CMENTARNEJ NA TERENIE ZABYTKOWEGO CEMENTARZA PARAFIALNEGO W ZAMOŚCIU, 22-400 ZAMOŚĆ, UL. PEOWIAKÓW, DZ. NR 24	BRANŻA: KONSTRUKCYJNA
INWESTOR:	PARAFIA RZEMSKOKATOLICKA ZMARTWYCHWSTANIA PAŃSKIEGO I ŚW. TOMASZA APOSTOŁA W ZAMOŚCIU, 22-400 ZAMOŚĆ, ul. Kolejowa 1A	ETAP: PROJEKT TECHNICZNY
PRZEDMIOT RYSUNKU:	PRZEKRÓJ B-B	DATA: 10.2023
PROJEKTOWAŁ	inż. JAN DWORZYCKI upr. nr LUB0274/POOK/05 OPRACOWANIE DO PROJEKTOWANIA ZGODNIE Z WYMAGANAMI IZOSTW-2012 ZGODNIE Z WYMAGANAMI IZOSTW-2012	PODPIS:
SPRAWDZIŁ	mgr inż. MAREK NIGORSKI upr. bud. 5858/22 OPRACOWANIE DO PROJEKTOWANIA ZGODNIE Z WYMAGANAMI IZOSTW-2012 ZGODNIE Z WYMAGANAMI IZOSTW-2012	PODPIS:
		SKALA: 1:75
		K-04