


SYGNATURKA - KONSTRUKCJA 1:25

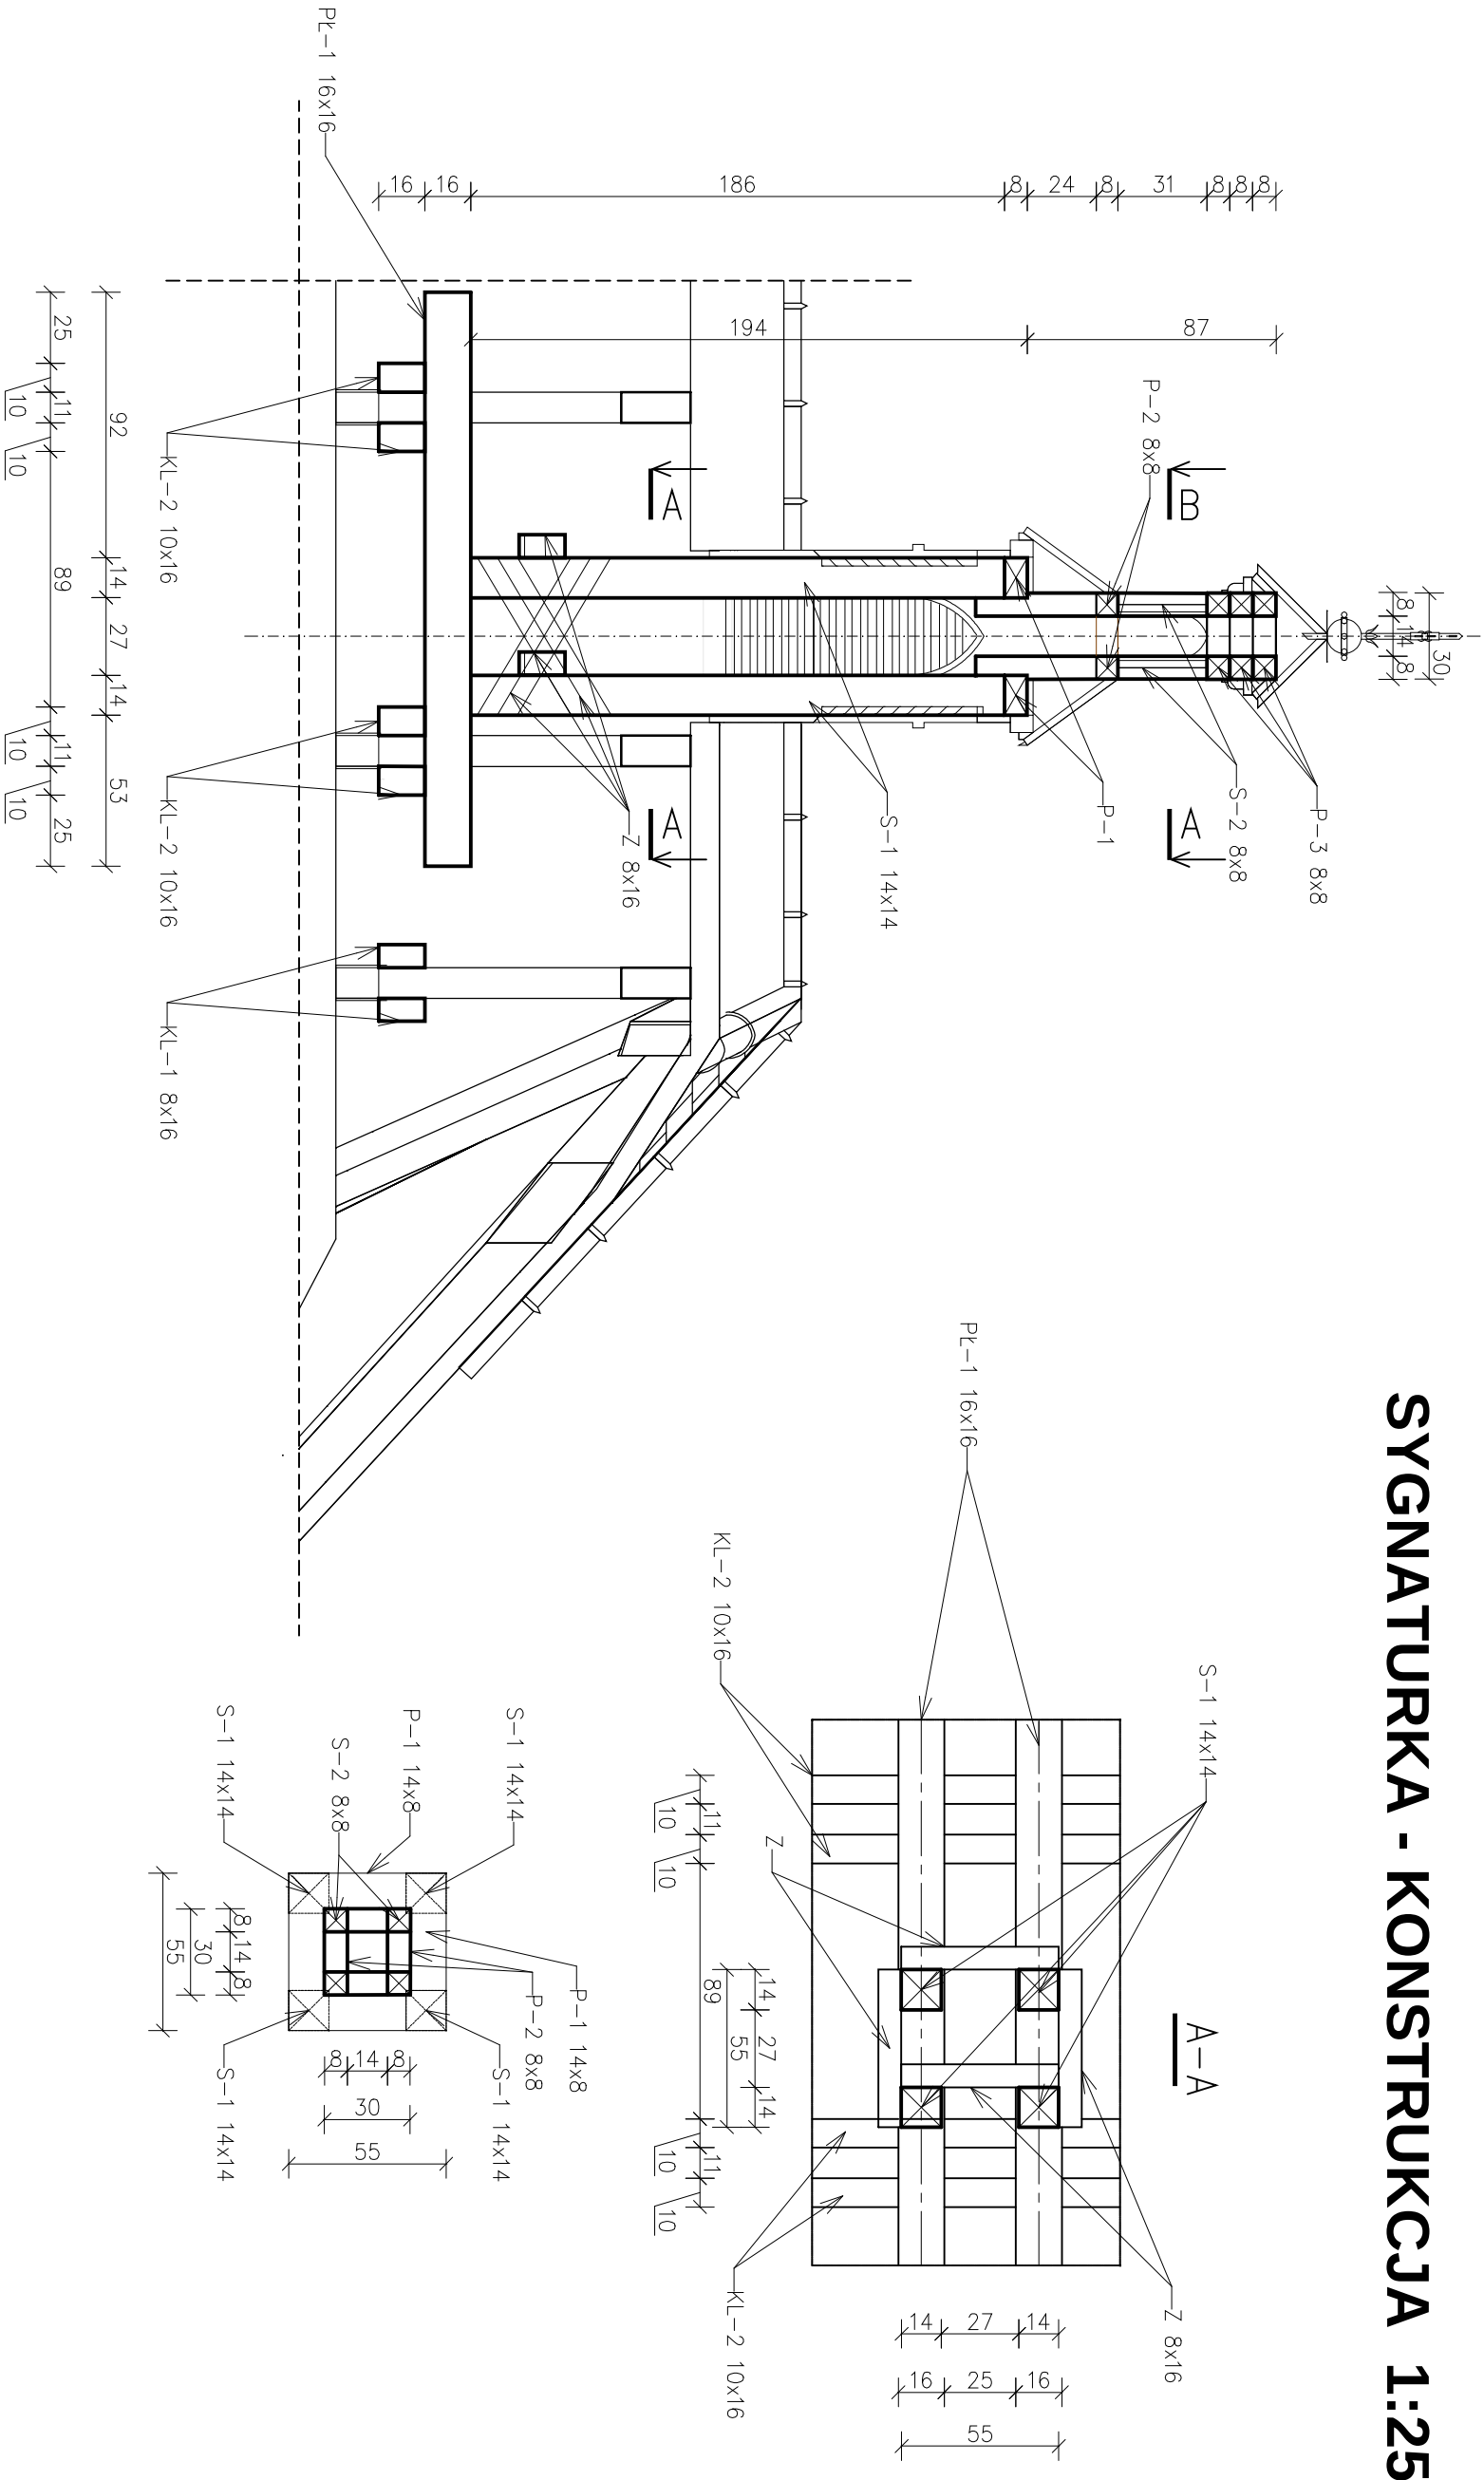

ZESTAWIENIE DREWNA

LP.	SYMBOL	RODZAJ	PRZEKRÓJ [cm]	DŁUGOŚĆ [m]	ILOŚĆ [SZTUK]	OBLIĘTOŚĆ [m³]
1	Z	ZASTRZAŁY	8x16	1	4	0,05
2	S-1	SŁUPEK	14x14	2,5	4	0,2
3	P-1	PŁATEW	14x8	0,7	4	0,03
4	P-2	PŁATEW	8x8	0,5	4	0,01
5	S-2	SŁUPEK	8x8	1	4	0,03
6	P-3	PŁATEW	8x8	0,5	12	0,04
RAZEM						0,36

DREWNO C24

NAZWA I ADRES OBIEKTU:	REMONT KAPLICY CMENTARNEJ NA TERENIE ZABYTKOWEGO CMENTARZA PARAFIALNEGO W ZAMOŚCIU, 22-400 ZAMOŚĆ, UL. PEOWIAKÓW, DZ. NR 24	BRANŻA:	KONSTRUKCYJNA
INWESTOR:	PARAFIA RZYMSKOKATOLICKA ZMARTWYCHWSTANIA PAŃSKIEGO I ŚW. TOMASZA APOSTOŁA W ZAMOŚCIU, 22-400 ZAMOŚĆ, UL. Kolejowa 1A	ETAP:	PROJEKT TECHNICZNY
PRZEDMIOT RYSUNKU:	SYGNATURKA - KONSTRUKCJA	DATA:	10.2023
PROJEKTOWAŁ	inż. JAN DWORZYSKI mgr inż. LUBOŹA/PROOKOS mgr inż. LUBOŹA/PROOKOS mgr inż. LUBOŹA/PROOKOS	PODPIS:	SKALA: 1:25
SPRAWDZIŁ	mgr inż. MAREK NIGORSKI mgr inż. MAREK NIGORSKI mgr inż. MAREK NIGORSKI	PODPIS:	K-05