


ELEWACJA PÓŁNOCNA

1:75

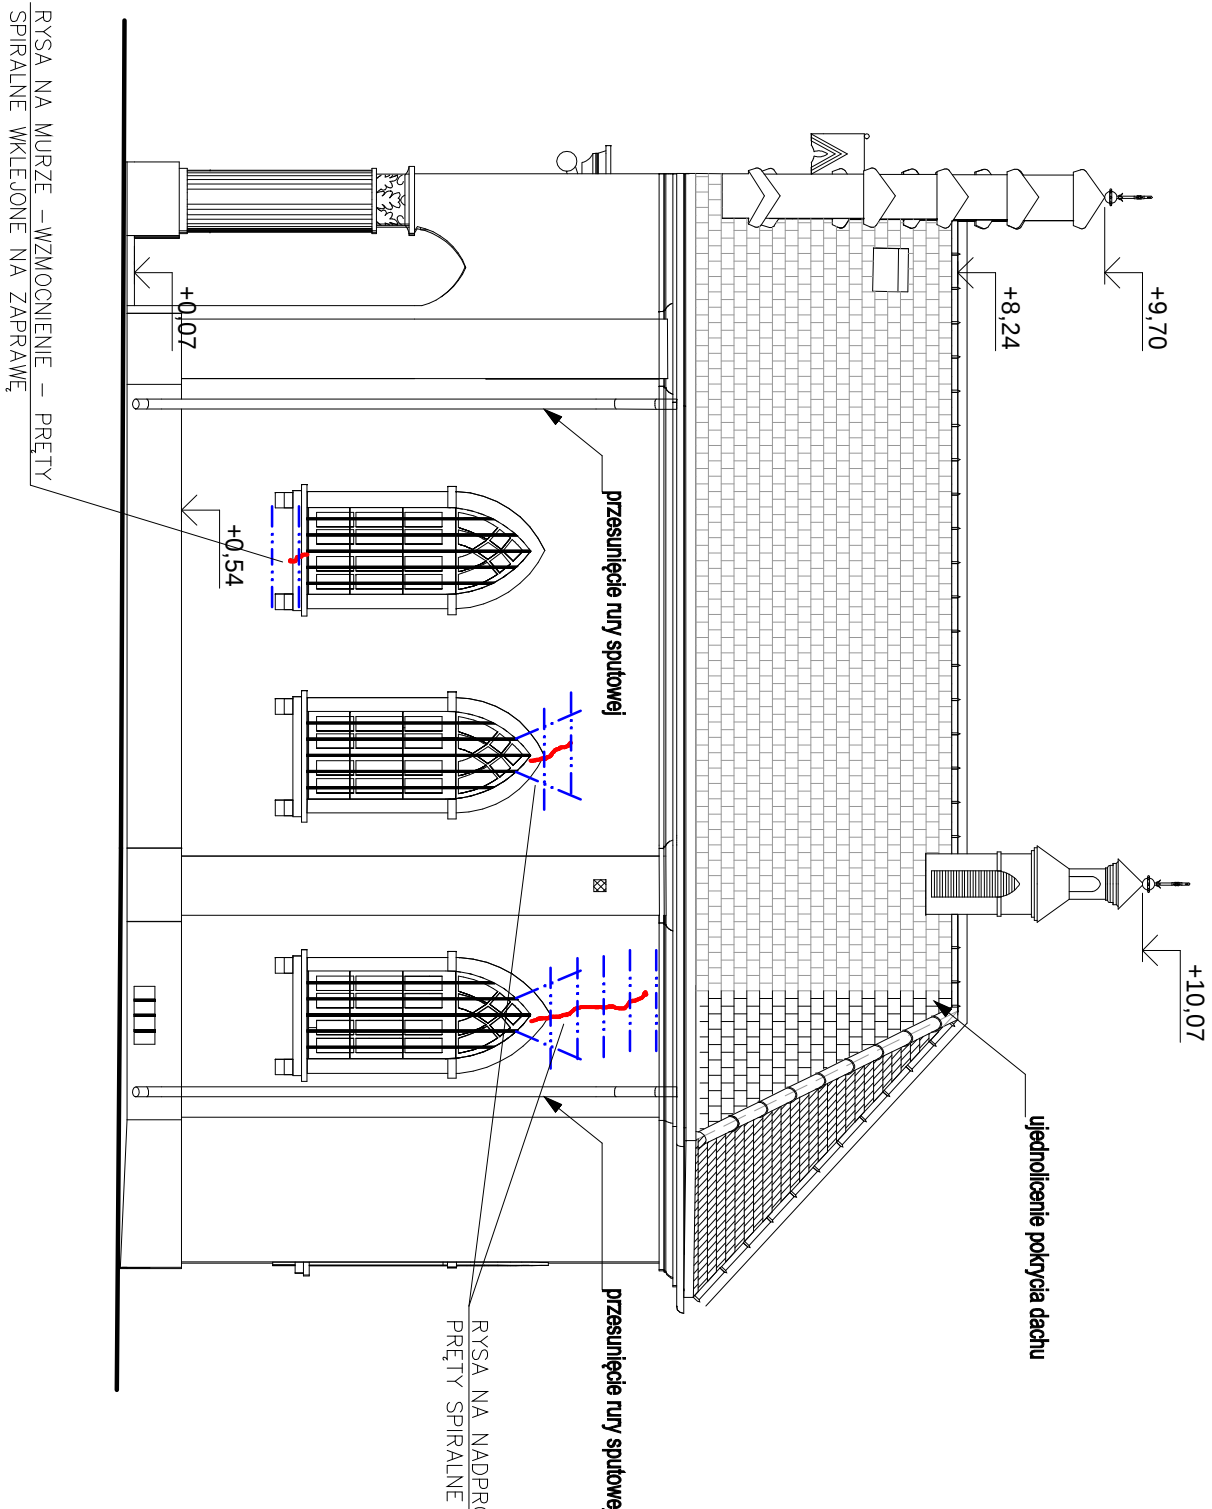

- LEGENDA:
- RYSY I SPĘKANIA
- WZMOCNIENIE MURU – PRĘTY
SPIRALNE WKLEJONE NA
ZAPRAWĘ

NAZWA I ADRES OBIEKTU:	REMONT KAPLICY CMENTARNEJ NA TERENIE ZABYTKOWEGO CMENTARZA PARAFIALNEGO W ZAMOŚCIU, 22-400 ZAMOŚĆ, UL. PEOWIAKÓW, DZ. NR 24	BRANŻA: KONSTRUKCYJNA
INWESTOR:	PARAFIA RZEMSKOKATOLICKA ZMARTWYCHWSTANIA PAŃSKIEGO I ŚW. TOMASZA APOSTOŁA W ZAMOŚCIU, 22-400 ZAMOŚĆ, ul. Kolejowa 1A	ETAP: PROJEKT TECHNICZNY
PRZEDMIOT RYSUNKU:	ELEWACJA PÓŁNOCNA	DATA: 10.2023
PROJEKTOWAŁ	inż. JAN DWORZYCKI upr. nr LUB0274/POOK/06 OPRACOWAŁ I WYKONAŁ ZESTAWIENIE W WERSJACH KONSTRUKCYJNO-BUDOWLANYCH ZGODNIE Z WYMAGANAMI IZD. 100/2016	PODPIS:
SPRAWDZIŁ	mgr inż. MAREK NIGORSKI upr. bud. 5858/22 UPRZEMOŚNIENIA WYKONANE DO PROJEKTOWANIA BEZ OGRANICZEŃ W WYKONANIU KONSTRUKCYJNO-BUDOWLANYM	PODPIS:
		SKALA: 1:75
		K-06