


ELEWACJA WSCHODNIA

1:50

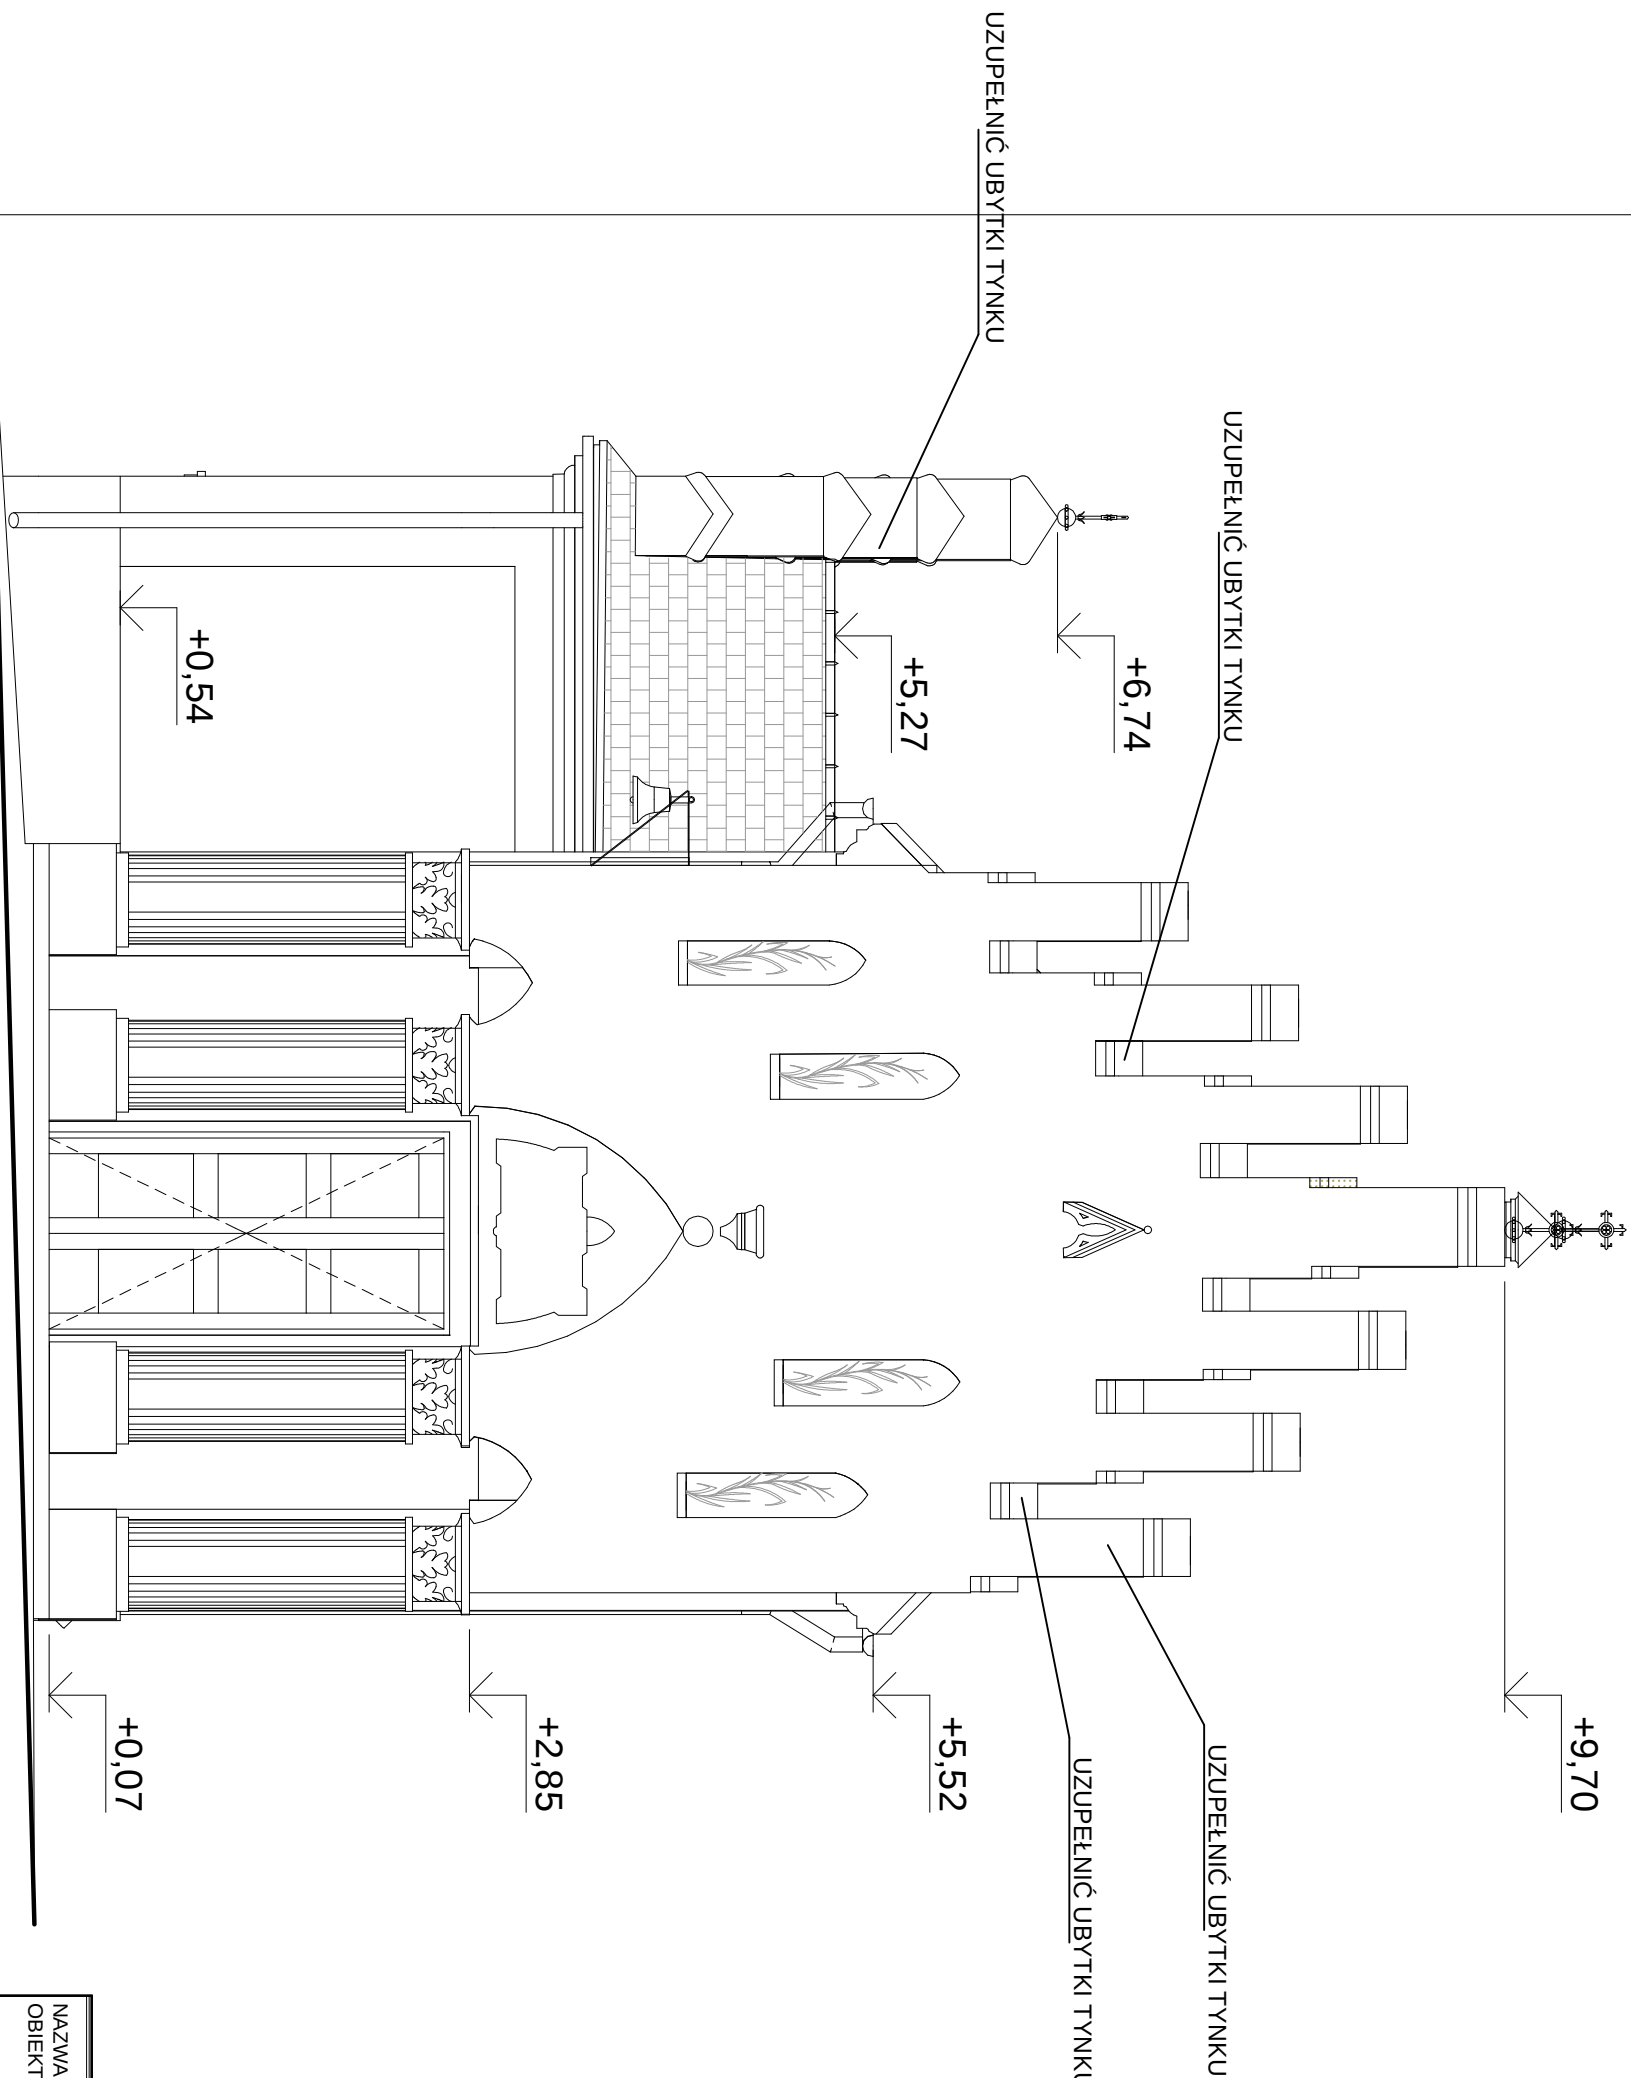

NAZWA I ADRES OBIEKTU:	REMONT KAPLICY CMENTARNEJ NA TERENIE ZABYTKOWEGO CMENTARZA PARAFIALNEGO W ZAMOŚCIU, 22-400 ZAMOŚĆ, UL. PEOWIAKÓW, DZ. NR 24	BRANŻA:	KONSTRUKCYJNA
INWESTOR:	PARAFIA RZMAKOKATOLICKA ZMARTWYCHWSTANIA PAŃSKIEGO I ŚW. TOMASZA APOSTOŁA W ZAMOŚCIU, 22-400 ZAMOŚĆ, ul. Kolejaka 1A	ETAP:	PROJEKT TECHNICZNY
PRZEDMIOT RYSUNKU:	ELEWACJA WSCHODNIA	DATA:	10.2023
PROJEKTOWAŁ	inż. JAN DWORZYCKI upr. nr LUB0274/POOK/06 SPRAWIŁAM WYKONANIE I OPRACOWANIE ZGODNIE Z WYKAZEM WYKONAWCÓW I OPRACOWAWCÓW upr. nr: 5858/24	PODPIS:	SKALA: 1:50
SPRAWDZIŁ	mgr inż. MAREK NIOGORSKI upr. nr: 5858/24 UPRAWNIENIA WYKONAWCÓW I OPRACOWAWCÓW ZGODNIE Z WYKAZEM WYKONAWCÓW I OPRACOWAWCÓW upr. nr: 5858/24	PODPIS:	K-07