


ELEWACJA POŁUDNIOWA

1:75

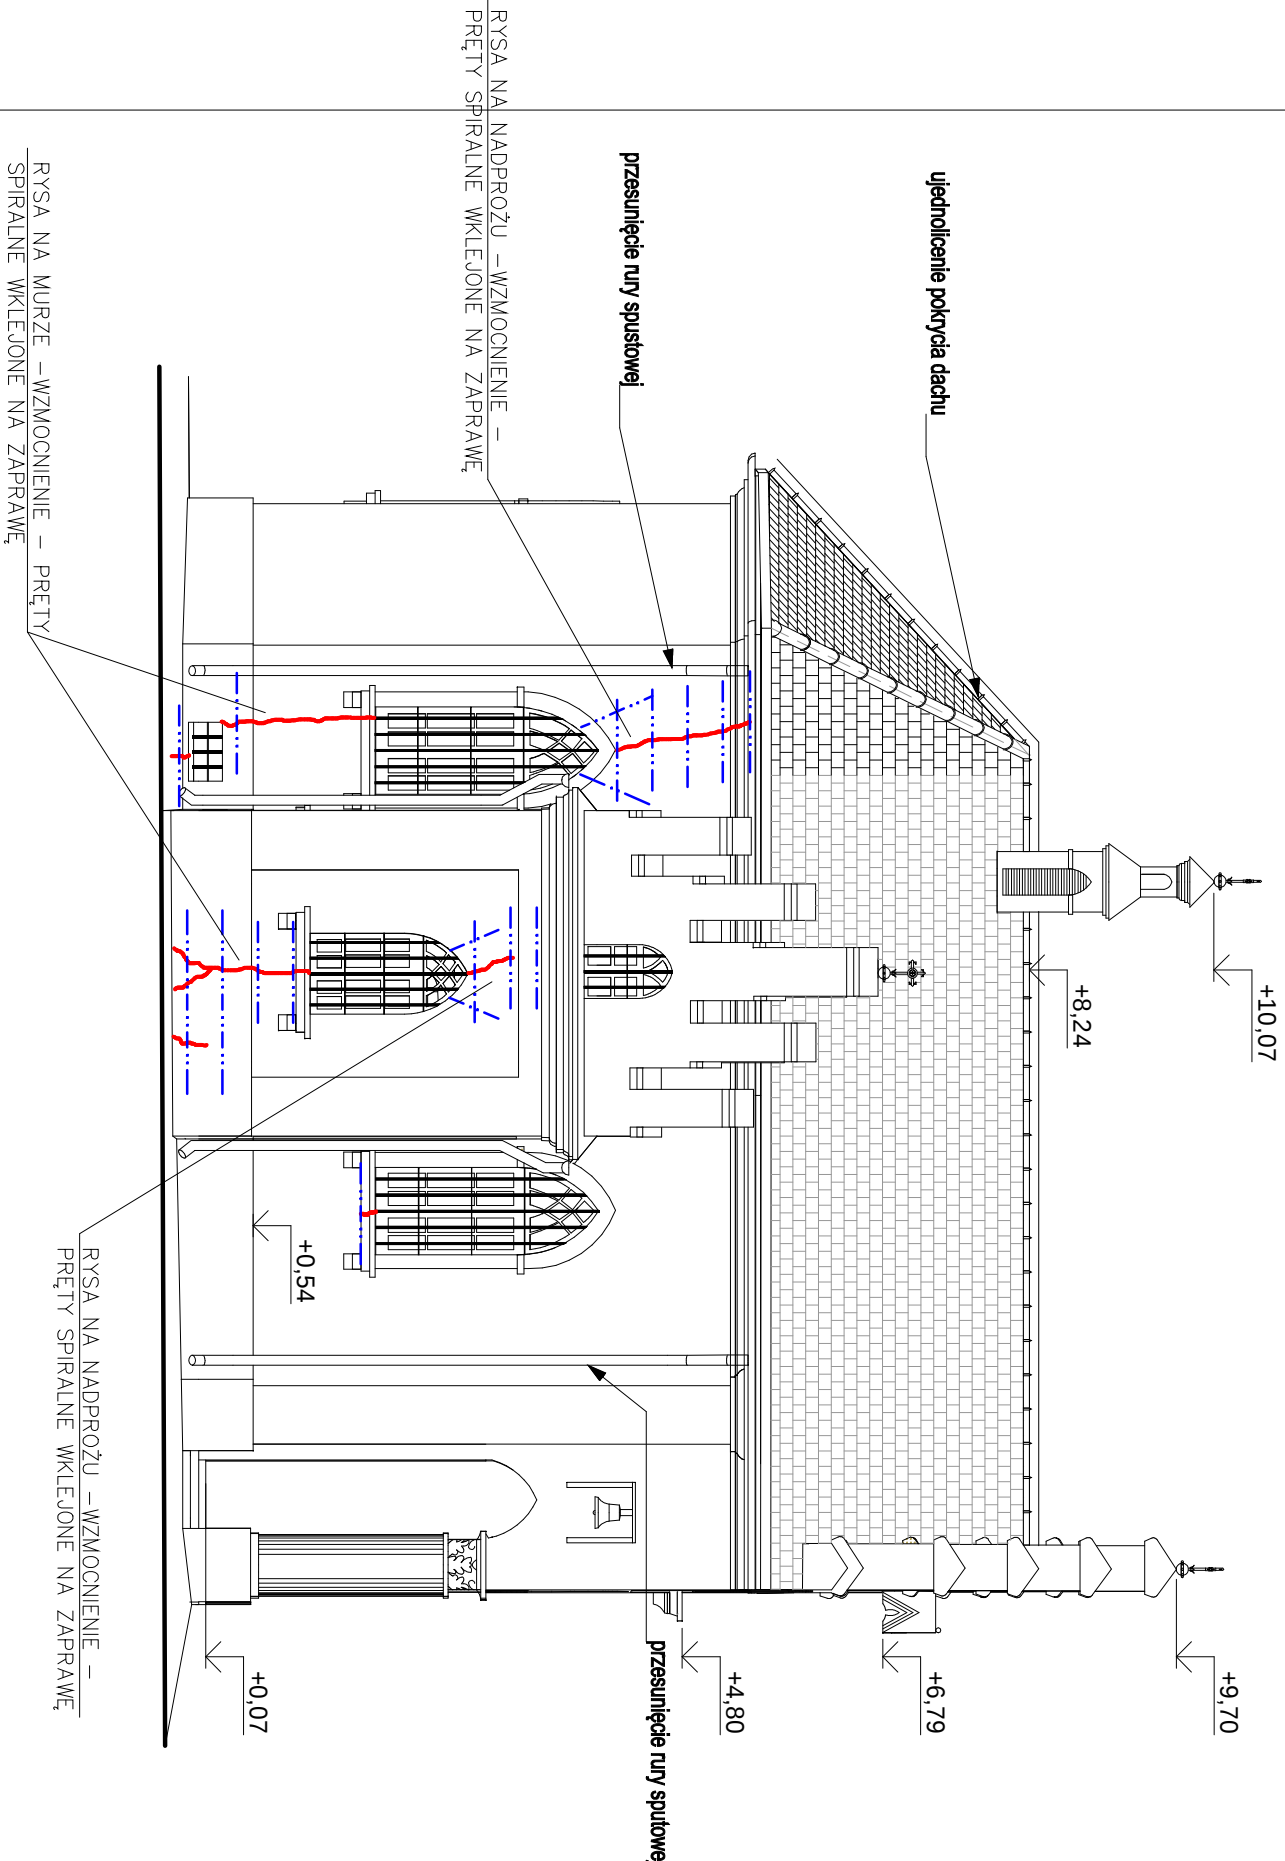

LEGENDA:

- RYSY I SPĘKANIA
- WZMOCNIENIE MURU – PRĘTY SPIRALNE WKLEJONE NA ZAPRAWĘ

NAZWA I ADRES OBIEKTU:	REMONT KAPLICY CMENTARNEJ NA TERENIE ZABYTKOWEGO CMENTARZA PARAFIALNEGO W ZAMOŚCIU, 22-400 ZAMOŚĆ, UL. PEOWIAKÓW, DZ. NR 24	BRANŻA:	KONSTRUKCYJNA
INWESTOR:	PARAFIA RZMSKOKATOLICKA ZMARTWYCHWSTANIA PAŃSKIEGO I ŚW. TOMASZA APOSTOŁA W ZAMOŚCIU, 22-400 ZAMOŚĆ, ul. Kolegiacka 1A	ETAP:	PROJEKT TECHNICZNY
PRZEDMIOT RYSUNKU:	ELEWACJA POŁUDNIOWA	DATA:	10.2023
PROJEKTOWAŁ	inż. JAN DWORZYCKI upr. nr LUB0274/PROOK/05 uprawnienia budowlane do projektowania bez ograniczeń w specjalności konstrukcyjno-budowlanej	PODPIS:	
SPRAWDZIŁ	mgr inż. MAREK NIGORSKI upr. bud. 5858/2A uprawnienia budowlane do projektowania bez ograniczeń w specjalności konstrukcyjno-budowlanej	PODPIS:	
		SKALA:	1:75
			K-08