


poz. ŚCIANA OPOROWA SO-1

4mb. 1:25
szt.1

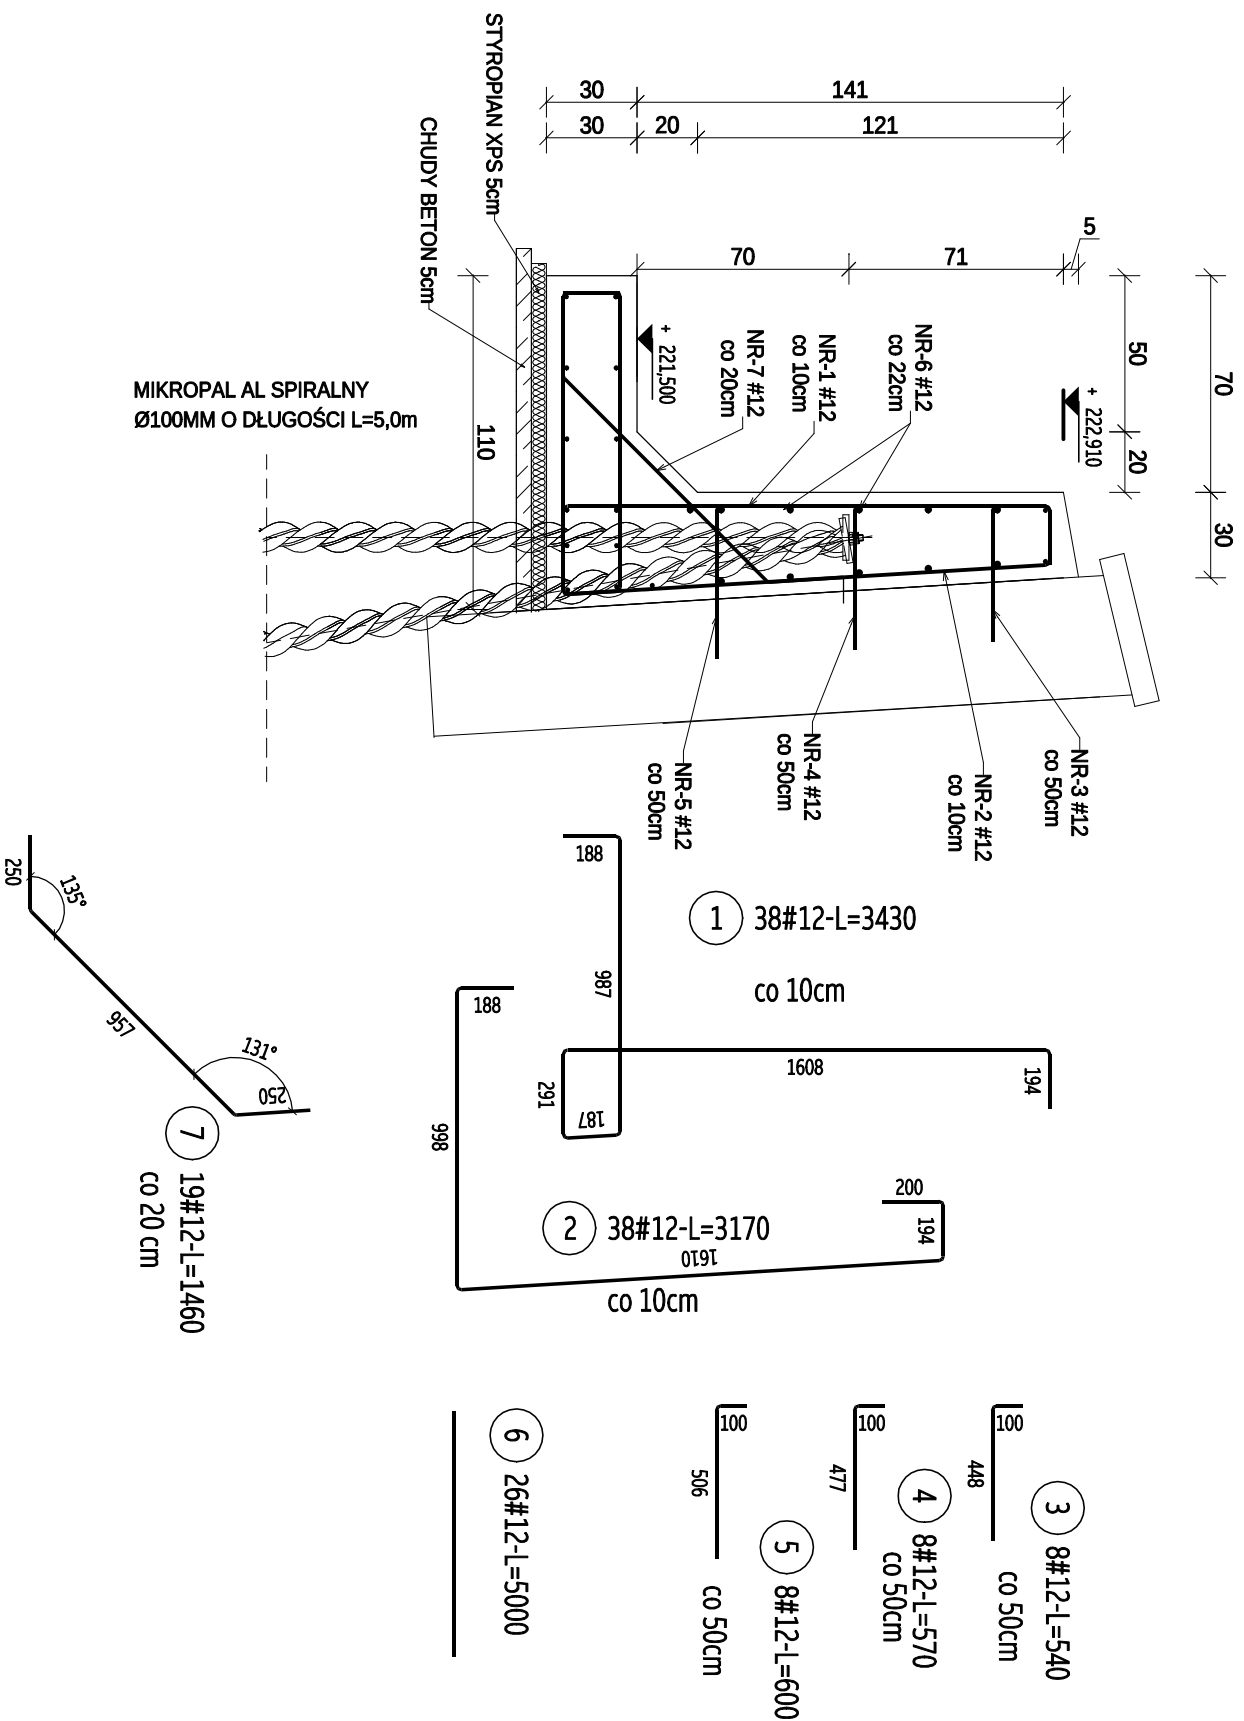

UWAGI:

1. UWAGI WEDŁUG RYS. K-01

KLASA BEZPOZYCIJ	XF4, XC4
BETON	C30/37
STOSUNEK W/C	0,45
BETON	C20/25
BETON ZAGĘSZCZALNY	S4
WODOSZCZELNOŚĆ	W10
MROZODOPORNOŚĆ	F150
OTULINA PRZEDŁÓW FUNDAMENTU/ŚCIANY	5cm / 4cm
STAL ZBRONIENOWA	A-IIIN

ZESTAWIENIE STALI

Nr pręta	Stal	Długość pręta [m]	Liczba		Dł. łączna RB500W #12		
			prętów na 1 poz.	pozycji łącznie			
[-]	[-]	[m]		[szt]	[m]		
SCIANNA OPOROWA SO-1							
1	12	RB500W	3,43	38	1	38	130,34
2	12	RB500W	3,17	38	1	38	120,46
3	12	RB500W	0,54	8	1	8	4,32
4	12	RB500W	0,57	8	1	8	4,56
5	12	RB500W	0,60	8	1	8	4,80
6	12	RB500W	5,00	26	1	26	130,00
7	12	RB500W	1,46	19	1	19	27,74
Razem długość prętów							422,22
Masa jednostkowa							0,888
Masa prętów dla danej średnicy							374,9
Masa łączna							374,9

UMAGA : Sumaryczna długość prętów jest długością zreczywiśnią w osi pręta metodą B wg PN-EN ISO 3766:2006.

NAZWA I ADRES OBIEKTU:	REMONT I ZABEZPIECZENIE FRAGMENTÓW OGRÓDZENIA WRAZ Z WYKONANIEM MURU OPOROWEGO NA TERENIE CMENTARZA PARAFALNEGO W ZAMOŚCI, ul. PEOWAKÓW, 22-400 ZAMOŚĆ, dz. nr geod. 24		BRANŻA: KONSTRUKCJA
INWESTOR:	PARAFIA RZYMSKOKATOLICKA ZMARTWYCHWSTANIA PAŃSKIEGO I ŚW. TOMASZA APOSTOŁA W ZAMOŚCI, ul. KOLEGIACKA 1A, 22-400 ZAMOŚĆ		ETAP: PROJEKT TECHNICZNY
PRZEDMIOT RYSTUNKU:	ŚCIANA OPOROWA SO-1		DATA: 10.2023
PROJEKTOWAŁ	inż. JAN DWORZYCKI upr. nr LUB/0274/P06K/05	PODPIS:	SKALA: 1:25
SPRAWDZIŁ	mgr inż. MAREK NIGORSKI upr. bud. 5598/2a	PODPIS:	K-03
UPRAWNIENIA SPOWIAŁE DO PROJEKTOWANIA BEZ OGRANICZEŃ W SPECJALNOŚCI KONSTRUKCYJNO-BUDOWLANEJ			
BEZ OGRANICZEŃ W SPECJALNOŚCI KONSTRUKCYJNO-BUDOWLANEJ			