


poz. ŚCIANA OPOROWA SO-2

szt.1 3,5mb

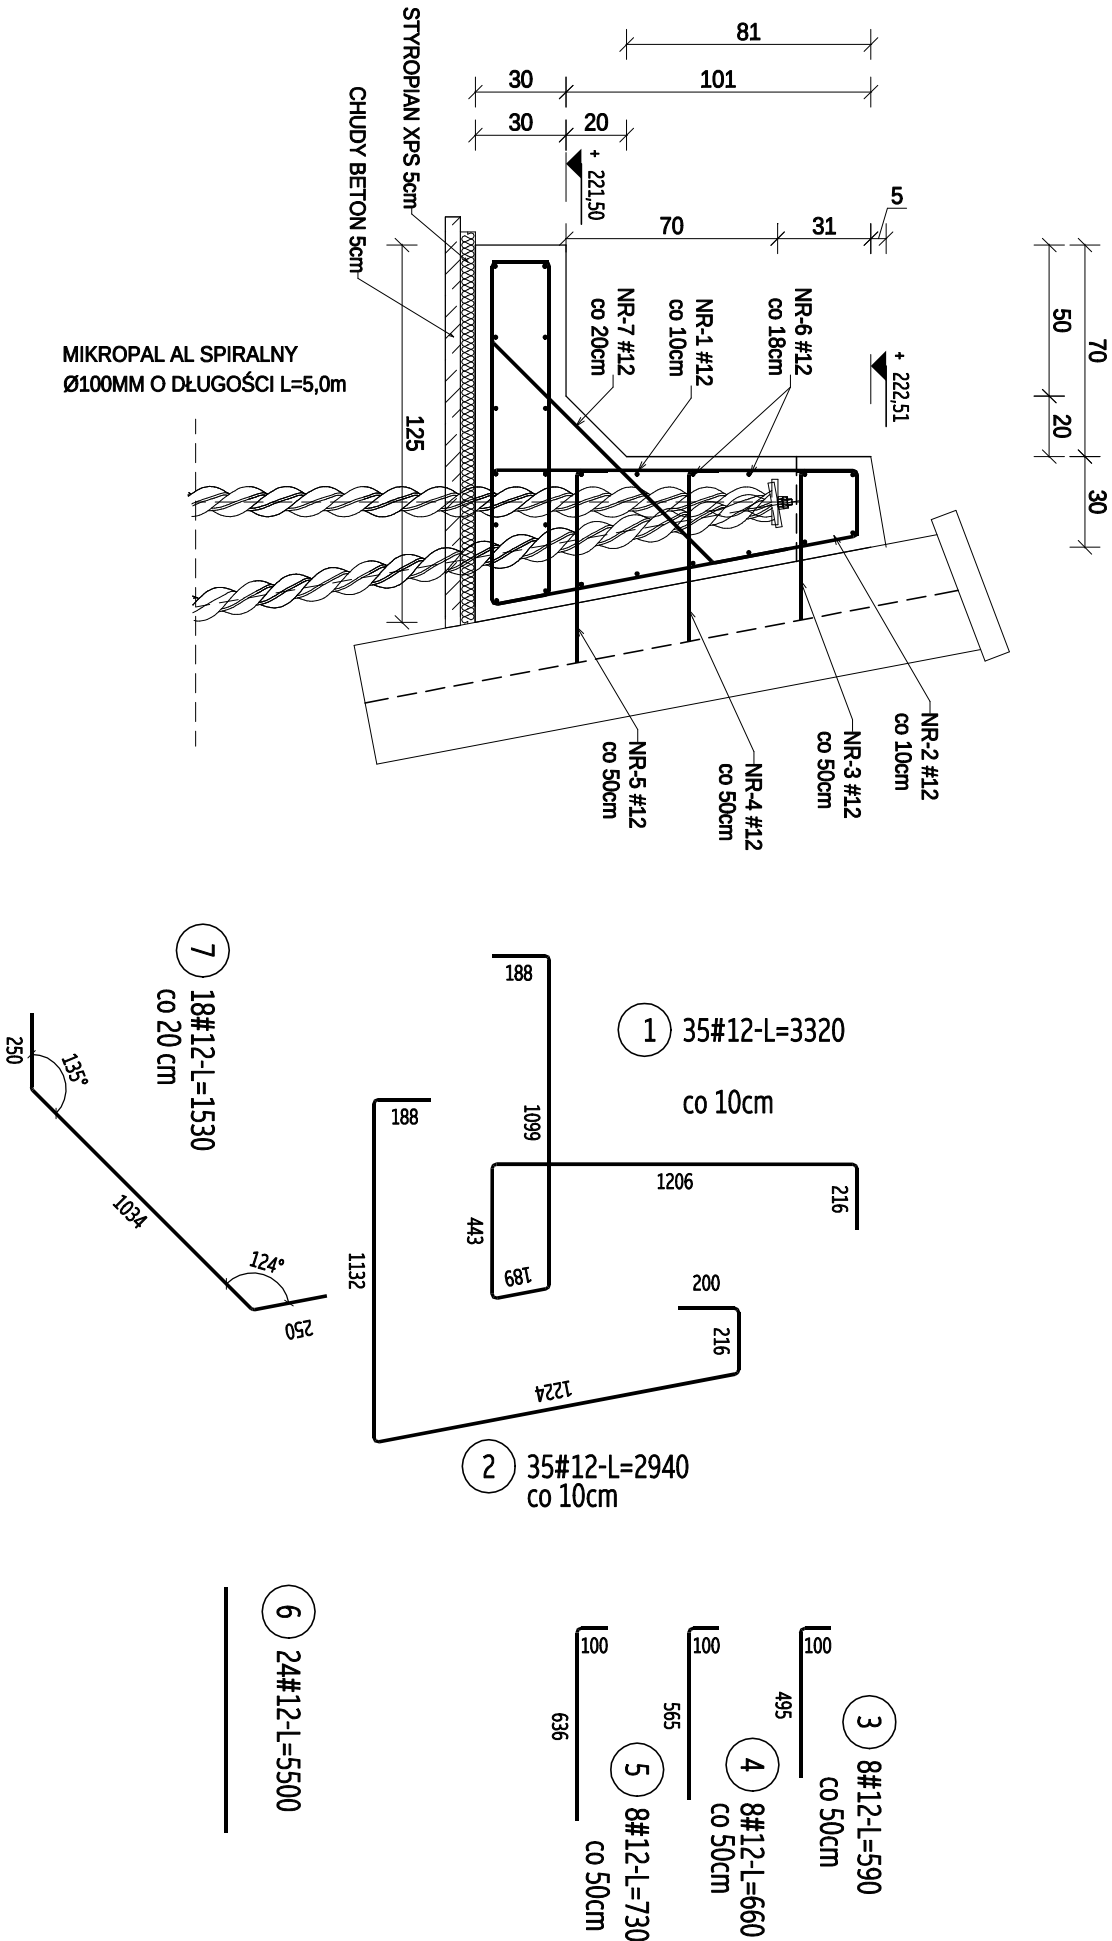

UWAGI:

1. UWAGI WEDŁUG RYS. K-01

|                                  |           |
|----------------------------------|-----------|
| KLASA BESPOTYCII                 | Xf4, Xf4  |
| BETON                            | C30/37    |
| STOSUNEK W/C                     | 0,45      |
| BETON                            | C20/25    |
| BETON ZAGĘSZCZALNY               | S4        |
| WODOSZCZELNOŚĆ                   | W10       |
| WROZODOPORNOŚĆ                   | F150      |
| OTULINA PRĘTÓW FUNDAMENTU/ŚCIANY | 5cm / 4cm |
| STAL ZBRONIOWA                   | A-111N    |

ZESTAWIENIE STALI

| Nr pręta                       | Stal | Długość pręta [m] | Liczba           |         | Dł. łączna RB500W #12 [m] |
|--------------------------------|------|-------------------|------------------|---------|---------------------------|
|                                |      |                   | prętów na 1 poz. | pozycji |                           |
| 1                              | 12   | RB500W 3,32       | 35               | 1       | 35                        |
| 2                              | 12   | RB500W 2,94       | 35               | 1       | 35                        |
| 3                              | 12   | RB500W 0,59       | 8                | 1       | 8                         |
| 4                              | 12   | RB500W 0,66       | 8                | 1       | 8                         |
| 5                              | 12   | RB500W 0,73       | 8                | 1       | 8                         |
| 6                              | 12   | RB500W 5,50       | 24               | 1       | 24                        |
| 7                              | 12   | RB500W 1,53       | 18               | 1       | 18                        |
| Razem długość prętów           |      |                   |                  |         | 116,20                    |
| Masa jednostkowa               |      |                   |                  |         | 0,888                     |
| Masa prętów dla danej średnicy |      |                   |                  |         | 350,3                     |
| Masa łączna                    |      |                   |                  |         | 350,3                     |

UWAGA : Sumaryczna długość prętów jest długością rzeczywistą w osi pręta metodą B wg PN-EN ISO 3766:2006.

|                        |   |         |                    |
|------------------------|---|---------|--------------------|
| NAZWA I ADRES OBIEKTU: | REMONT I ZABEZPIECZENIE FRAGMENTÓW OGRÓDZENIA WRAZ Z WYKONANIEM MUROU OPOROWEGO NA TERENIE CMENTARZA PARAFIALNEGO W ZAMOŚCIU, ul. PEOWAKÓW, 22-400 ZAMOŚĆ, dz. nr geod. 24 | BRANŻA: | KONSTRUKCJA        |
| INWESTOR:              | PARAFIA RZYMSKOKATOlickA, ZMARTWYCHWSTANIA PAŃSKIEGO I SW. TOMASZA APOSTOŁA W ZAMOŚCIU, ul. KOLEGIACKA 1A, 22-400 ZAMOŚĆ                                                   | ETAP:   | PROJEKT TECHNICZNY |
| PRZEDMIOT RYSUNKU:     | ŚCIANA OPOROWA SO-2   | DATA:   | 10.2023            |
| PROJEKTOWAŁ            | inż. JAN DWORZYSKI<br>upr. nr LUB/0274/P000005<br>UPRAWNIENIA BUDOWLANE DO PROJEKTOWANIA BEZ OGRANICZEŃ W SPECJALNOŚCI KONSTRUKCJO-BUDOWLANEJ                              | PODPIS: | SKALA: 1:25        |
| SPRAWDZIŁ              | mgr inż. MAREK NIGORSKI<br>upr. nr LUB/0274/P000005<br>UPRAWNIENIA BUDOWLANE DO PROJEKTOWANIA BEZ OGRANICZEŃ W SPECJALNOŚCI KONSTRUKCJO-BUDOWLANEJ                         |         | K-04               |