


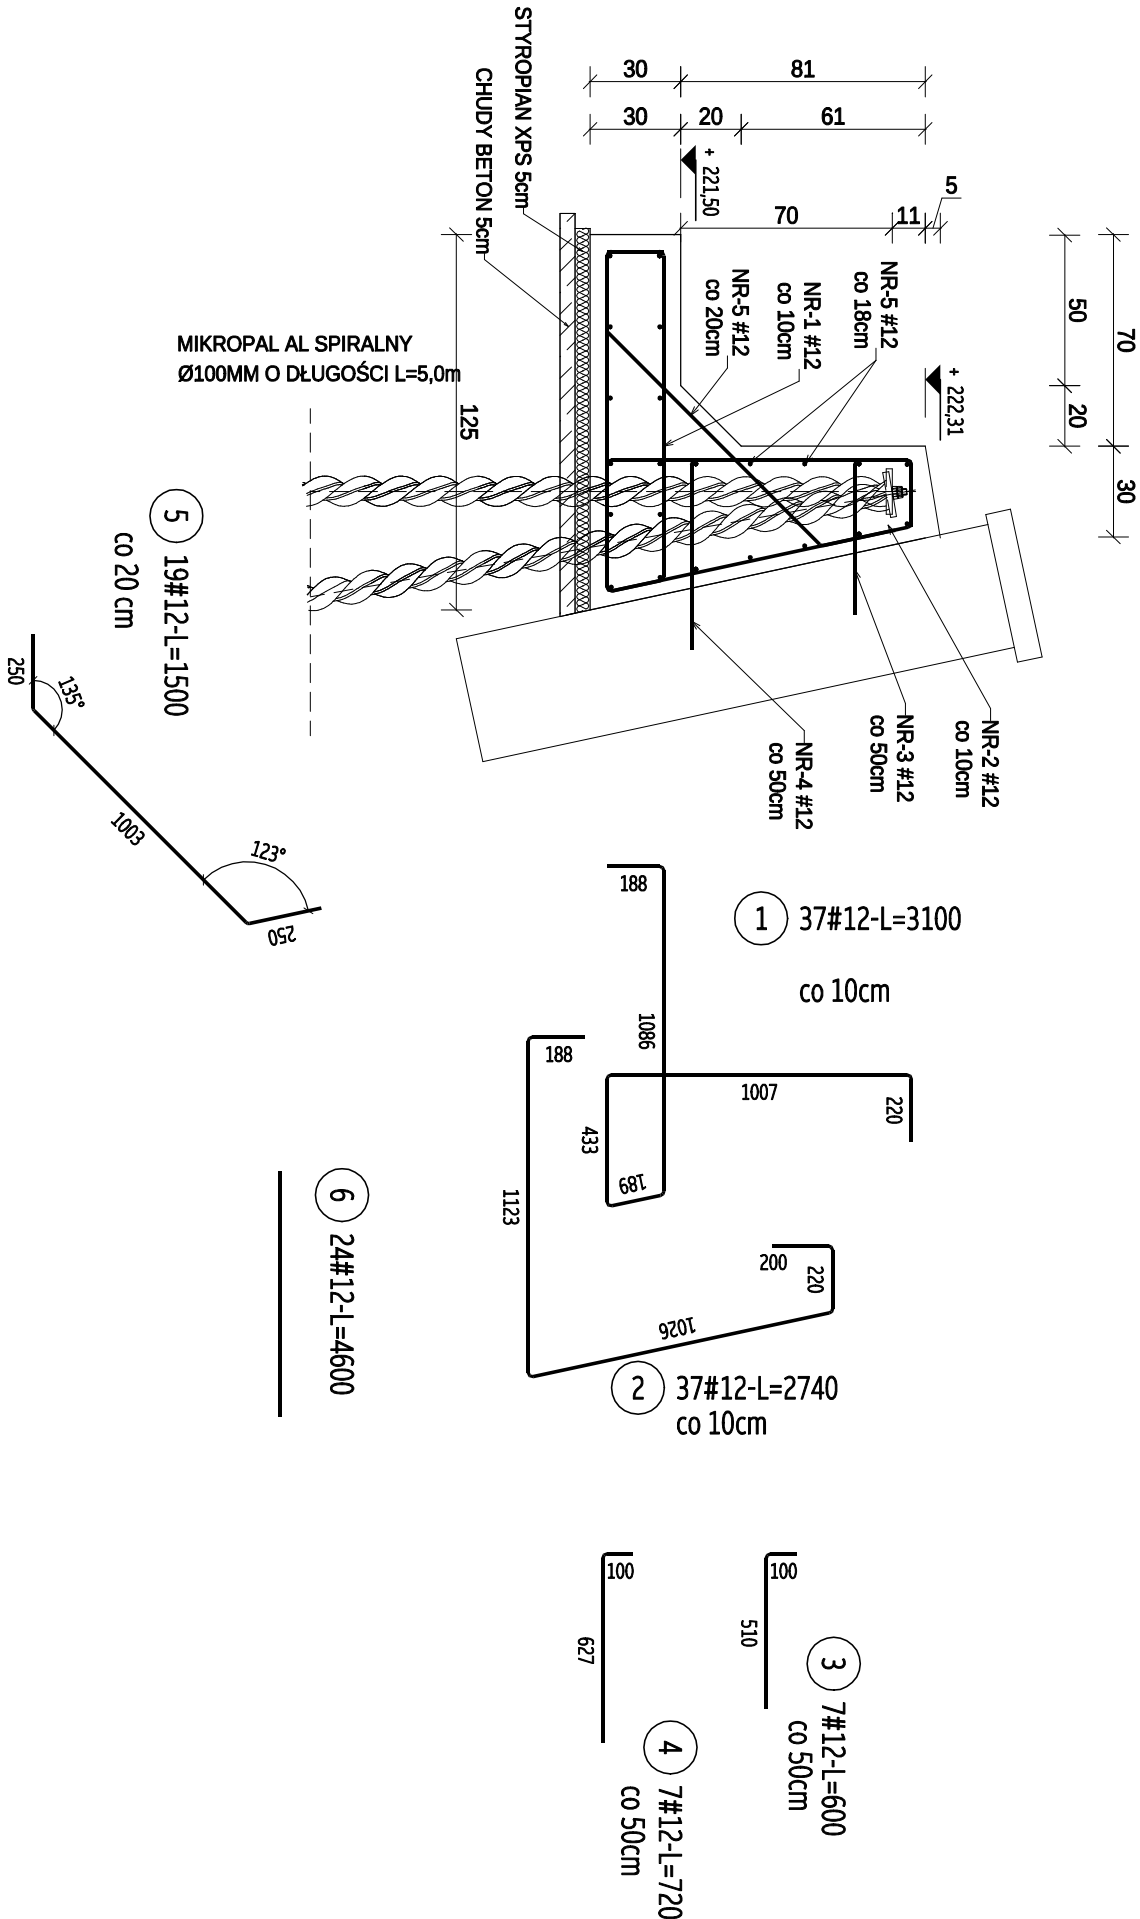

UWAGI:

1. UWAGI WEDŁUG RYS. K-01

KLASA BESPŹYCIU	X/F4, X/C4
BETON	C30/37
STOSUNEK W/C	0,45
BETON	C20/25
BETON ZAGĘSZCZALNY	S4
WODOSZCZELNOŚĆ	W10
WROZODOPORNOŚĆ	F150
OTULINA PRĘTÓW FUNDAMENTU/ŚCIANY	5cm / 4cm
STAL ZBRONIOWA	A-111N

ZESTAWIENIE STALI

Nr pręta	Stal	Długość pręta	Liczba		Dł. łączna	
		na 1 poz.	pozycji	łącznie	#12	[m]
ŚCIANA OPOROWA SO-3						
l-1	[mm]	l-1	[m]	[szt]		
1	12	RB500W	3,10	37	1	37
2	12	RB500W	2,74	37	1	37
3	12	RB500W	0,60	7	1	7
4	12	RB500W	0,72	7	1	7
5	12	RB500W	1,50	19	1	19
6	12	RB500W	4,60	24	1	24
Razem długość prętów						110,40
Masa jednostkowa						364,22
Masa prętów dla danej średnicy						0,888
Masa łączna						323,4

UWAGA : Sumaryczna długość prętów jest długością rzeczywistą w osi pręta metodą B wg PN-EN ISO 3766:2006.

NAZWA I ADRES OBIEKTU:	REMONT I ZABEZPIECZENIE FRAGMENTÓW OGRODZENIA WRAZ Z WYKONANIEM MUROU OPOROWEGO NA TERENIE CMENTARZA PARAFALNEGO W ZAMOŚCIU, ul. PEOWAKÓW, 22-400 ZAMOŚĆ, dz. nr geod. 24	BRANŻA:	KONSTRUKCJA
INWESTOR:	PARAFIA RZYMSKOKATOLICKA, ZMARTWYCHWSTANIA PAŃSKIEGO I ŚW. TOMASZA APOSTOŁA W ZAMOŚCIU, ul. KOLEGIACKA 1A, 22-400 ZAMOŚĆ	ETAP:	PROJEKT TECHNICZNY
PRZEDMIOT RYSUNKU:	ŚCIANA OPOROWA SO-3	DATA:	10.2.2023
PROJEKTOWAŁ	inż. JAN DWORZYSKI upr. nr LUB/0274/P000005 UPRAWNIENIA BUDOWLANE DO PROJEKTOWANIA BEZ OGRANICZEŃ W SPECJALNOŚCI KONSTRUKCJI ARCHITECTURALNEJ	PODPIS:	SKALA: 1:25
SPRAWDZIŁ	mgr inż. MAREK NIGORSKI upr. nr LUB/0274/P000005 UPRAWNIENIA BUDOWLANE DO PROJEKTOWANIA BEZ OGRANICZEŃ W SPECJALNOŚCI KONSTRUKCJI ARCHITECTURALNEJ		K-05