
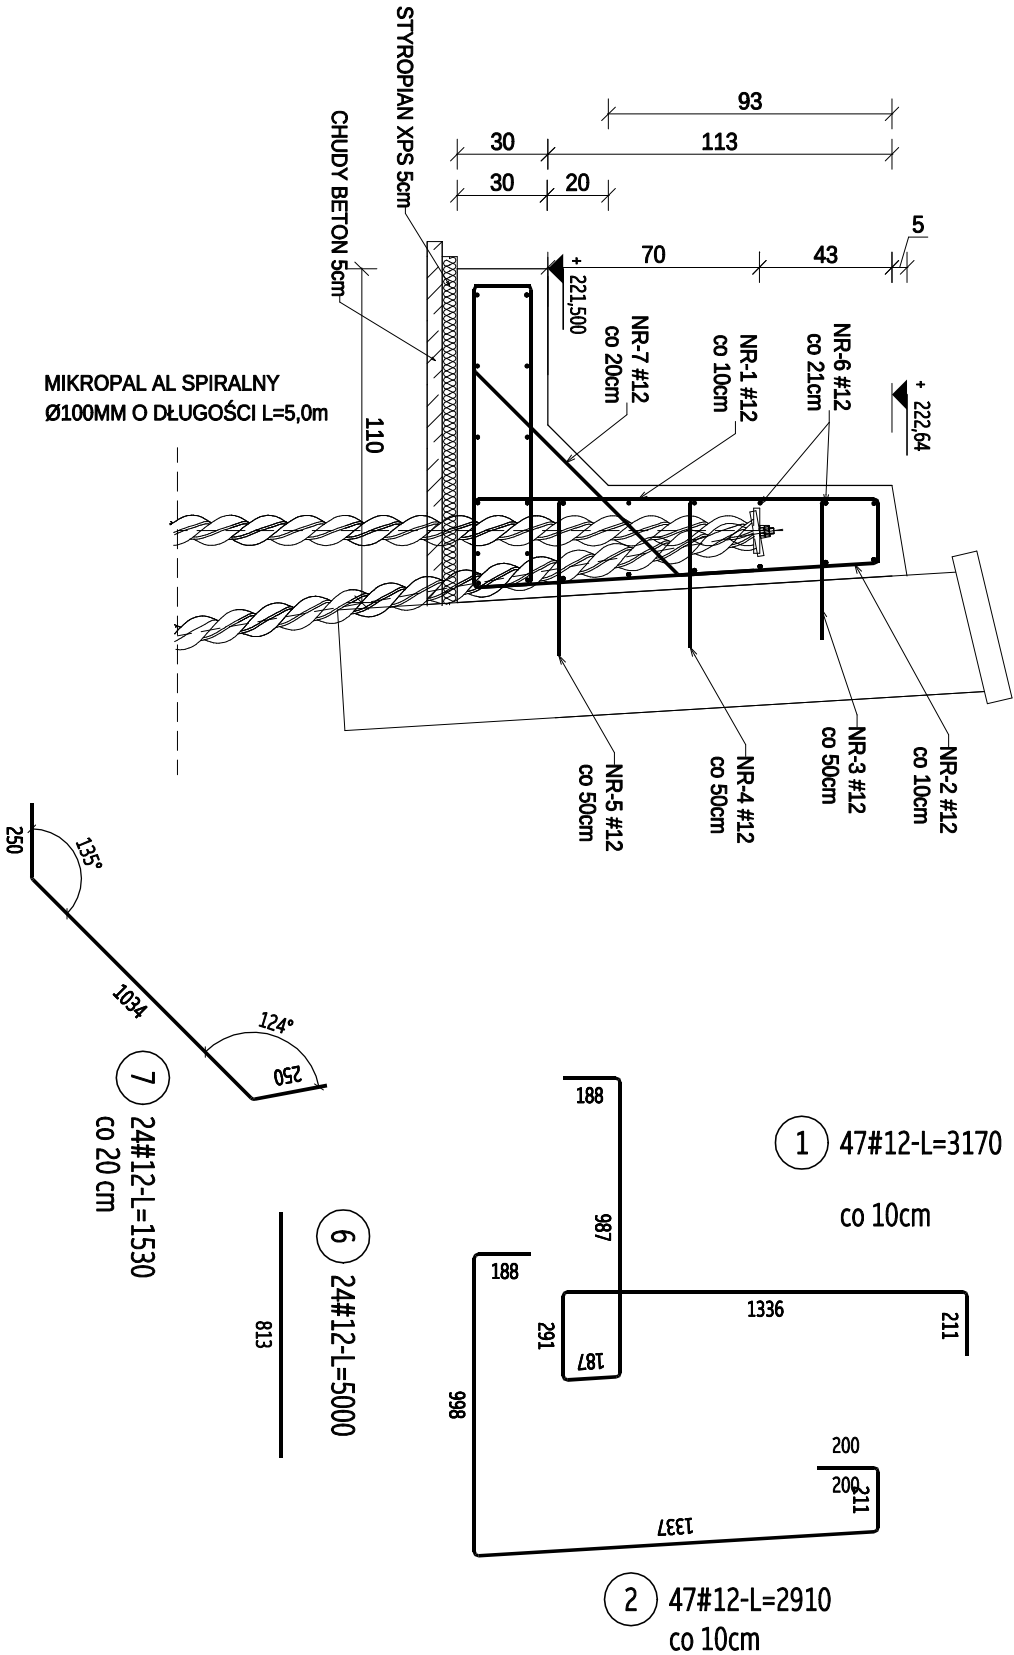


D-D

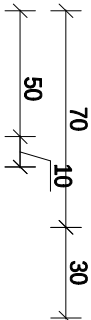

UWAGI:

1. UWAGI WEDŁUG RYS. K-01

KLASA BESPOTYCII	Xf4, Xf4
BETON	C30/37
STOSUNEK W/C	0,45
BETON	C20/25
BETON ZAGĘSZCZALNY	S4
WODOSZCZELNOŚĆ	W10
WROZODOPORNOŚĆ	F150
OTULINA PRĘTÓW FUNDAMENTU/ŚCIANY	5cm / 4cm
STAL ZBRONIOWA	A-111N

ZESTAWIENIE STALI

Nr pręta	Stal	Długość pręta	Liczba		Dł. łączna	
[-]	[mm]	[m]	prętów na 1 poz.	pozycji	prętów łącznie	#12 [m]
ŚCIANA OPOROWA SO-4						
1	12	RB500W 3,17	47	1	47	148,99
2	12	RB500W 2,91	47	1	47	136,77
3	12	RB500W 0,56	7	1	7	3,92
4	12	RB500W 0,58	7	1	7	4,06
5	12	RB500W 0,61	7	1	7	4,27
6	12	RB500W 5,00	24	1	24	120,00
7	12	RB500W 1,53	24	1	24	36,72
Razem długość prętów					[mb]	454,73
Masa jednostkowa					[kg/mb]	0,888
Masa prętów dla danej średnicy					[kg]	403,8
Masa łącznie					[kg]	403,8

UWAGA : Sumaryczna długość prętów jest długością rzeczywistą w osi pręta metodą B wg PN-EN ISO 3766:2006.

poz. ŚCIANA OPOROWA SO-4
szt.1 4,6mb 1:25

NAZWA I ADRES OBIEKTU:	REMONT I ZABEZPIECZENIE FRAGMENTÓW OGRÓDZENIA WRAZ Z WYKONANIEM MUROU OPOROWEGO NA TERENIE CMENTARZA PARAFIALNEGO W ZAMOŚCIU, ul. PEOWAKÓW, 22-400 ZAMOŚĆ, dz. nr geod. 24	BRANŻA:	KONSTRUKCJA
INWESTOR:	PARAFIA RZYMSKOKATOŁICKA, ZMARTWYCHWSTANIA PAŃSKIEGO I SW. TOMASZA APOSTOŁA W ZAMOŚCIU, ul. KOLEGIACKA 1A, 22-400 ZAMOŚĆ	ETAP:	PROJEKT TECHNICZNY
PRZEDMIOT RYSUNKU:	ŚCIANA OPOROWA SO-4	DATA:	10.2023
PROJEKTOWAŁ	inż. JAN DWORZYCKI upr. nr LUB/0274/P000005 UPRAWNIENIA BUDOWLANE DO PROJEKTOWANIA BEZ OGRANICZEŃ W SPECJALNOŚCI KONSTRUKCJA OBRÓBKI I SŁUŻBY	PODPIS:	SKALA: 1:25
SPRAWDZIŁ	mgr inż. MAREK NIGORSKI upr. nr LUB/0274/P000005 UPRAWNIENIA BUDOWLANE DO PROJEKTOWANIA BEZ OGRANICZEŃ W SPECJALNOŚCI KONSTRUKCJA OBRÓBKI I SŁUŻBY	PODPIS:	K-06