


RZUT Z GÓRY 1:75

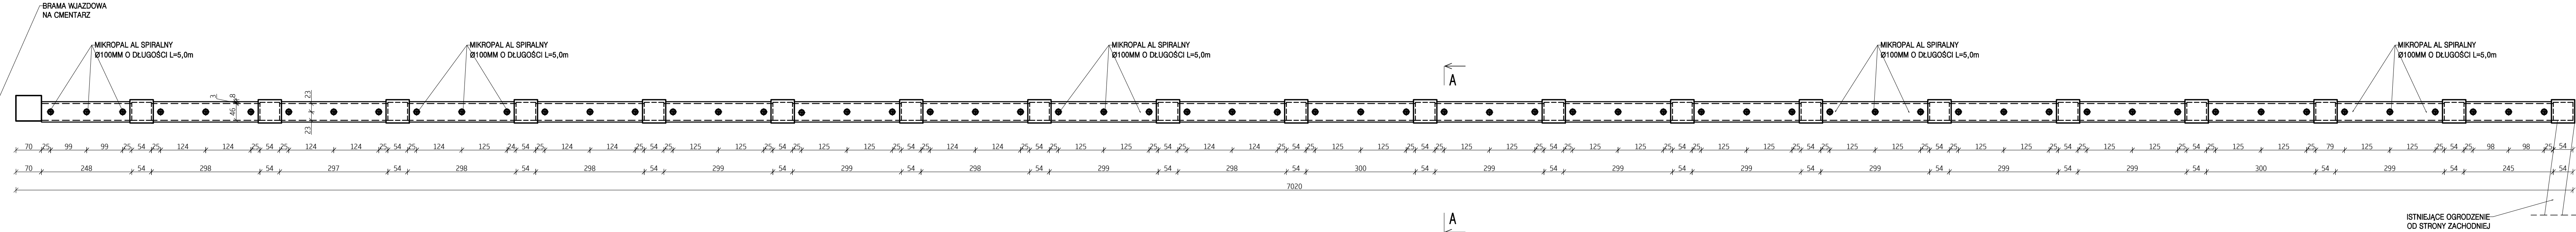


UWAGI:

1. PROJEKT TECHNICZNY KONSTRUKCYJNY ROZPATRYWAĆ ŁĄCZNIE Z PROJEKTEM ARCHITEKTONICZNYM I PROJEKTAMI BRANŻOWYMI.
2. RYSUNEK NALEŻY ROZPATRYWAĆ ŁĄCZNIE Z OPISEM TECHNICZNYM.
3. PROJEKTANT POWINIEN BYĆ POWIADOMIONY O JAKIKOLWIEKIEJ NIEZGODNOŚCIACH.
4. ZE ZGŁĘDU NA OBIEKT ISTNIEJĄCA - PRZED ROZPOCZĘCIEM ROBÓT/ZAMÓWIENIEM/MONTAŻEM ELEMENTÓW WSZYSTKIE WYMIARY SPRAWDZIĆ NA BUDOWIE.
5. WYKONAWCA ZOBOWIĄZANY JEST DOKŁADNIE ZAPOZNAĆ SIĘ Z PROJEKTEM I WARUNKAMI ISTNIEJĄCYMI NA PLACU BUDOWY, A TAKŻE SPRAWDZIĆ WYMIARY NA BUDOWIE I PRZEKAZAĆ INFORMACJE O ZMIANACH NADZÓR AUTORSKI.
6. DO ZABEZPIECZENIA MUROU OGRODZENIOWEGO PROJEKTUJE SIĘ MIKROPALĘ O ŚREDNICY 100 mm I DŁUGOŚCI 5,0m, W RÓZSTAWIE OSIOWYM ZGODNIE Z RZUTEM.
7. ROBÓT NALEŻY ROZPOCZĄĆ OD PRZEWIERCENIA W MURZE OD GÓRY W PIONIE, OTWORU O ŚREDNICY 150mm. NASTĘPNIE NALEŻY SUKCESYWNIE WBIJAĆ PAŁA PRZY UŻYCIU LEKKIEGO RĘCZNEGO SPRZĘTU.
8. PRACE BUDOWLANE NALEŻY PRZEWADZIĆ ZGODNIE ZE SZTUKĄ BUDOWLANĄ ORAZ PRZEPISAMI ZABEZPIECZENIA I HIGIENY PRACY. WYKONAWCA MA OBOWIĄZEK SPORZĄDZENIA METRYK MIKROPALI, KTÓRE POWINNY OBEJMOWAĆ DATĘ I CZAS WYKONANIA, JEGO LOCALIZACJĘ, DŁUGOŚĆ, RODZAJ ZABROJENIA, WNIOSKI WIERCENIA ITP. WG WYMOGÓW NORMY PN-EN 14199. W TRAKCIE WYSTĄPIĆ RÓBÓT MUSI BYĆ SPRAWOWANY ŚCISŁY NADZÓR TECHNICZNY PRZED OSOBĄ UPRAWNIENIĄ.
9. PODCZAS WYKONYWANIA PRAC BEZPOŚREDNIO PRZY ISTNIEJĄCYCH NAGROBKACH OD STRONY CMENTARZA, NALEŻY ZACHOWAĆ SZCZEGÓŁNĄ OSTROŻNOŚĆ. ISTNIEJĄCE NAGROBKII ZALECA SIĘ PRZED ROZPOCZĘCIEM PRAC ZABEZPIECZYĆ PRZECZ ZABRUDZENIEM. NALEŻY RÓWNIEŻ ZABEZPIECZYĆ ISTNIEJĄCY MUR OGRODZENIOWY PRZED ZABRUDZENIEM.
10. W PRZYPADKU STWIERDZENIA PODCZAS WIERCENIA ODMIENNYCH OD OPISANYCH WARUNKÓW GRUNTOWYCH, NALEŻY BEZWŁOŻNIE SKONTAKTOWAĆ SIĘ Z ZESPÓŁEM AUTORSKIM CELEM USTALENIA DALSZEGO TOKU POSTĘPOWANIA.
11. PUSTA PRZESTRZEŃ W WYKONANYM ODMIERCIE POMIĘDZY PAŁEM A MUREM, NALEŻY WYPEŁNIĆ PŁYNNĄ ZAPRAWĄ ZALEWOWĄ O WYSOKIEJ WYTRZYMAŁOŚCI - KLASA R4, O WYTRZYMAŁOŚCI ŚCISKANIE/ROZCIĄGANIE PRZY ZGINANIU MIN. 50 MPa / MIN. 10 MPa (PO 28 DNIACH). W OTWORZE NAD PAŁEM OK. 30CM, UZUPEŁNICZ CZAPKĄ I OTWÓR W MURZE BETONEM KLASY C20/25.
12. W MIEJSCU NAJWIĘKSZEGO WYCHYLENIA OGRODZENIA PROJEKTOWANE MIKROPALĘ NALEŻY WIERCIĆ JEŻELI ZADANEJ KONIECZNOŚĆ W UKŁADZIE ODCHYLENIA OD PIONU O MAX. 10 STOPNI.

BETO

C20/25

PRZEKRÓJ A-A 1:25

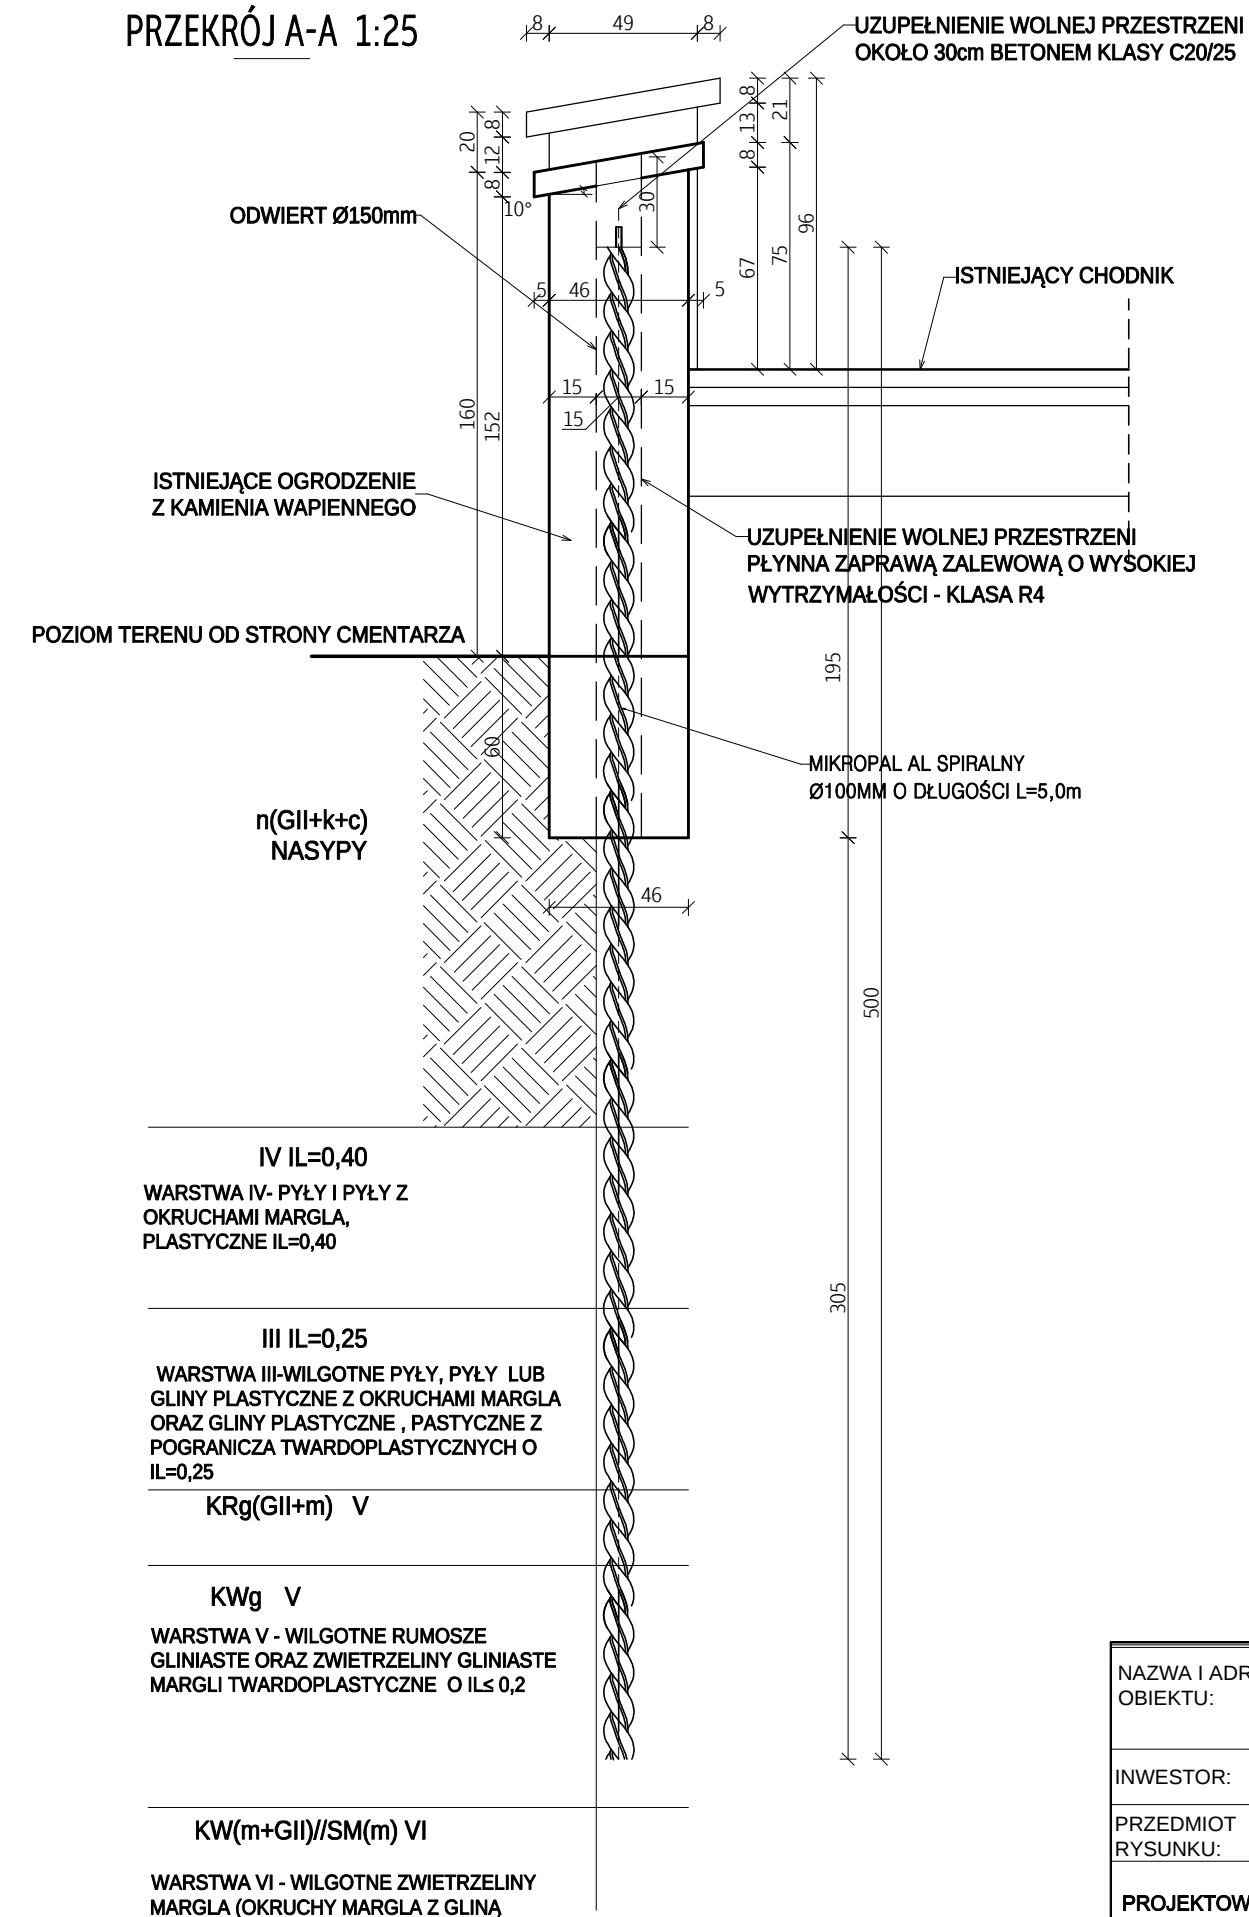

REMONT I ZABEZPIECZENIE
ODCINKA OGRODZENIA OD
STRONY POŁUDNIOWEJ 1:75; 1:25

NAZWA I ADRES OBJEKTU:	REMONT I ZABEZPIECZENIE FRAGMENTÓW OGRODZENIA WRAZ Z WYKONANIEM MURU OPIOROWEGO NA TERENIE CMENTARZA PARAFIALNEGO W ZAMOŚCI, ul. PEŁKOWAKÓW, 22-440 ZAMOŚĆ, dz.nr.og. 24		BRANŻA: KONSTRUKCJA
INWESTOR:	PARAFIA RZYMSKOKATOLICKA ZMARTWY CHWISTWA PAŃSKIEGO I ŚW. TOMASZA APOSTOŁA W ZAMOŚCI, ul. KOLEGIACKA 1A-22-440 ZAMOŚĆ		ETAP: PROJEKT TECHNICZNY
PRIEMCIOT RYUNKU:	REMONT I ZABEZPIECZENIE ODDCINKA OGRODZENIA OD STRONY POŁUDNIOWEJ		DATA: 10.2023
PROJEKTOWAŁ	inż. JAN DWORCZYŃSKI Lp. nr. 181627274-APROJEKTOWY UPRAWNIENIA BUDOWLANE DO PROJEKTOWANIA NIE OGRANICZONY W SPECJALIZACJI KONSTRUKCJO-BUDOWLANEJ	PODPIS:	SKALA: 1:75; 1:25
SPRAWDZIŁ	mgr inż. MAREK NIGCORSKI Lp. nr. 500676-2 UPRAWNIENIA BUDOWLANE DO PROJEKTOWANIA NIE OGRANICZONY W SPECJALIZACJI KONSTRUKCJO-BUDOWLANEJ	PODPIS:	K-07