


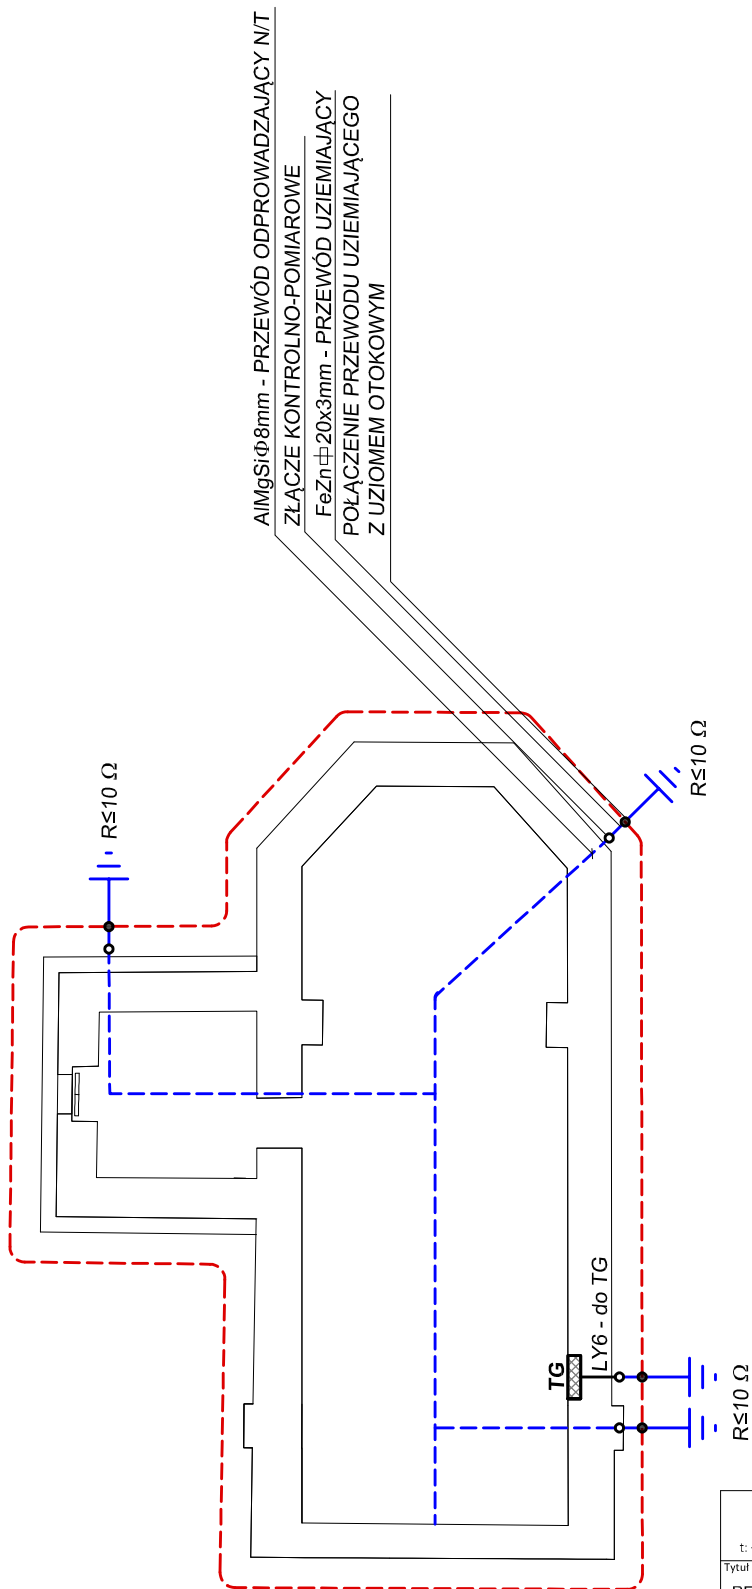

jamjam pracownia architektoniczna	
PL 22-400 zamość ul. piłsudskiego 71 / I piętro t: +48 531 003 227 e: biuro@jamjam.pl www: jamjam.pl fb: jamjam.arch	
Tytuł projektu: REMONT DOMU GRABARZA WRAZ Z ROZBIÓRKĄ JEGO CZĘŚCI, REMONT KAPLICY CMENTARNEJ, REMONT ALEJEK, REMONT STREFY WEJŚCIA GŁÓWNEGO ORAZ REMONT I ZABEZPIECZENIE FRAGMENTÓW OGRODZENIA WRAZ Z WYKONANIEM MURU OPOROWEGO NA TERENIE CMENTARZA PARAFIALNEGO W ZAMOŚCIU	
Adres inwestycji: Zamość, ul. Peowłaków Identyfikator działki: 066401_1.0001.AR_19.24	
Inwestor: Parafia Rzymskokatolicka Zmartwychwstania Pańskiego i św. Tomasza Apostoła w Zamościu ul. Kolegiacka 1A 22-400 Zamość	
Branża:	Faza projektu:
Elektryczna	P. techn.
Projektował: mgr inż. S. OSTROWSKI LUB/0204/PWOE/11	Podpis:
Sprawdził: mgr inż. J. GAJEWSKI LUB/0010/PWBE/18	Podpis:
Nazwa arkusza: KAPLICA - PLAN INST. ODGROMOWEJ	Nr arkusza: E01
Data opracowania: 25.10.2023	Skala rysunków: 1:100
Sygnatura: 148	Wersja: