




ALEJKA GŁÓWNA 1.01
BRUK KLINKEROWY
SYTUACJA

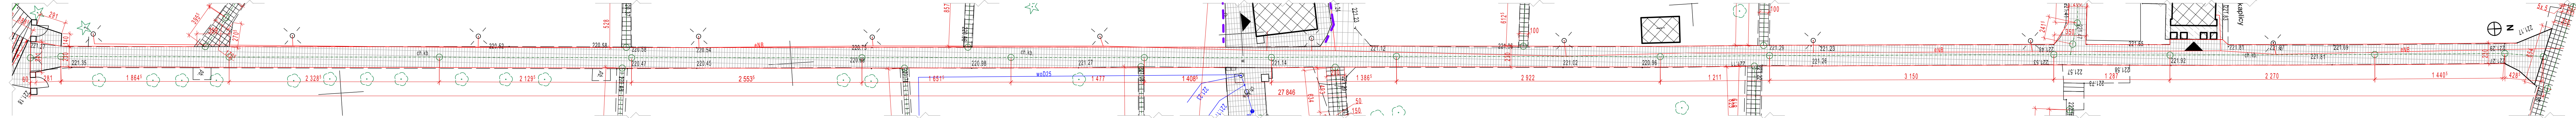



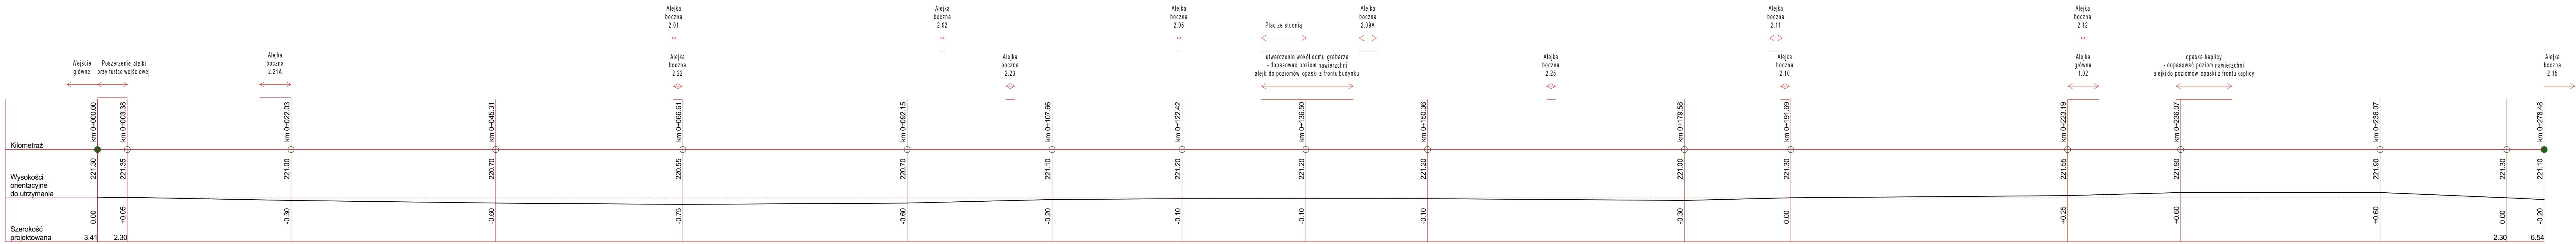


ALEJKA GŁÓWNA 1.02
BRUK KLINKEROWY
SYTUACJA

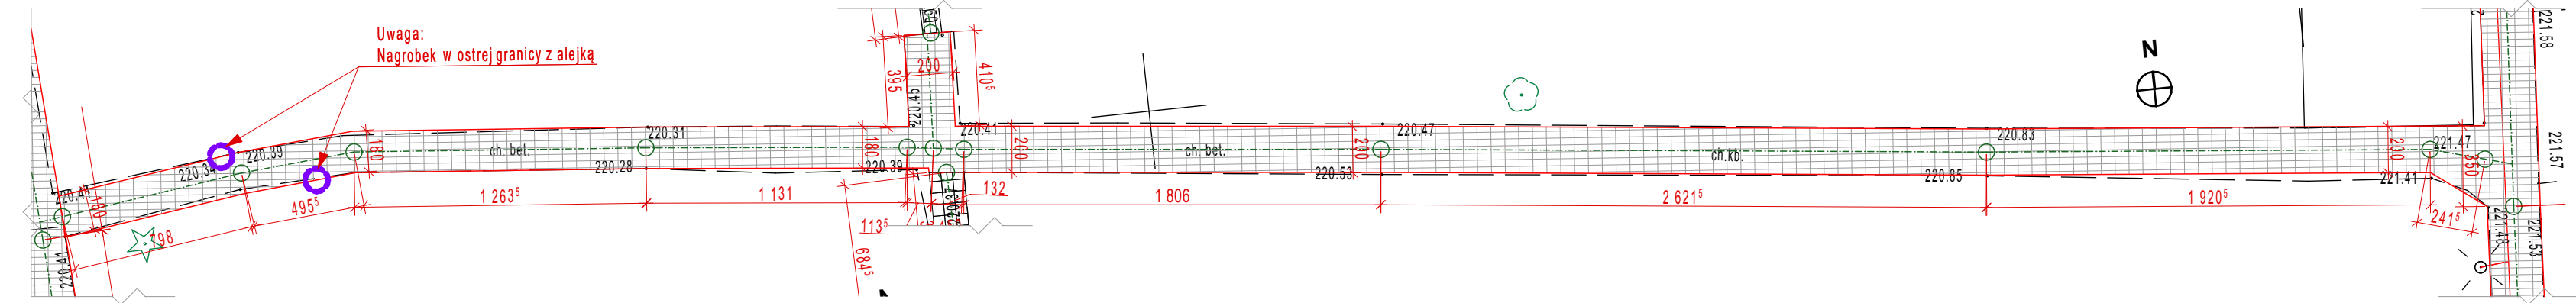



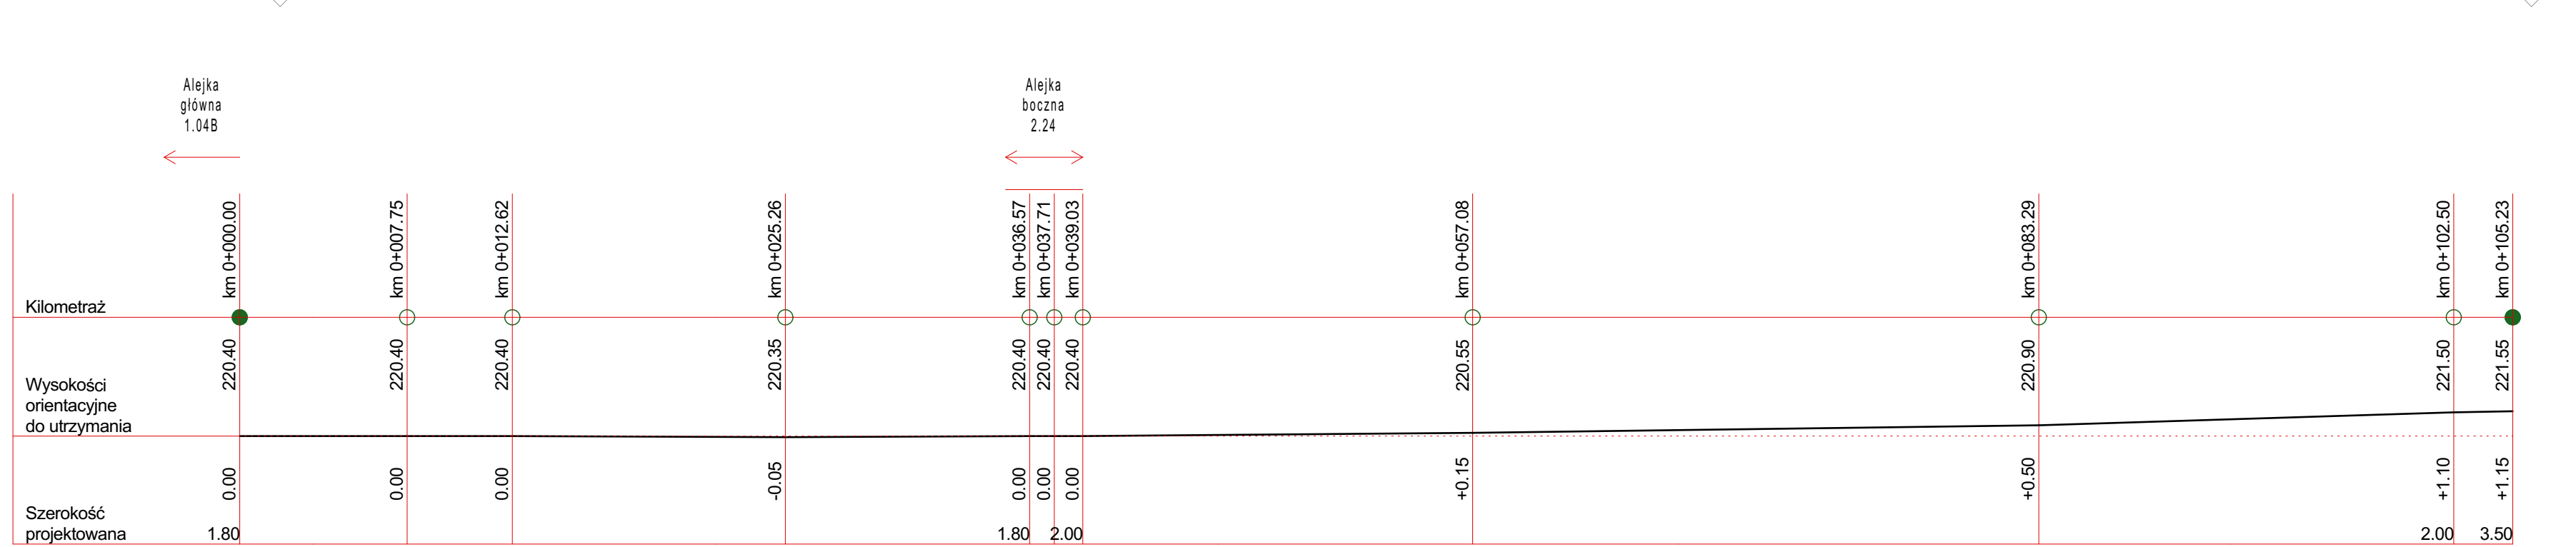


ALEJKA GŁÓWNA 1.03B
BRUK KLINKEROWY
SYTUACJA

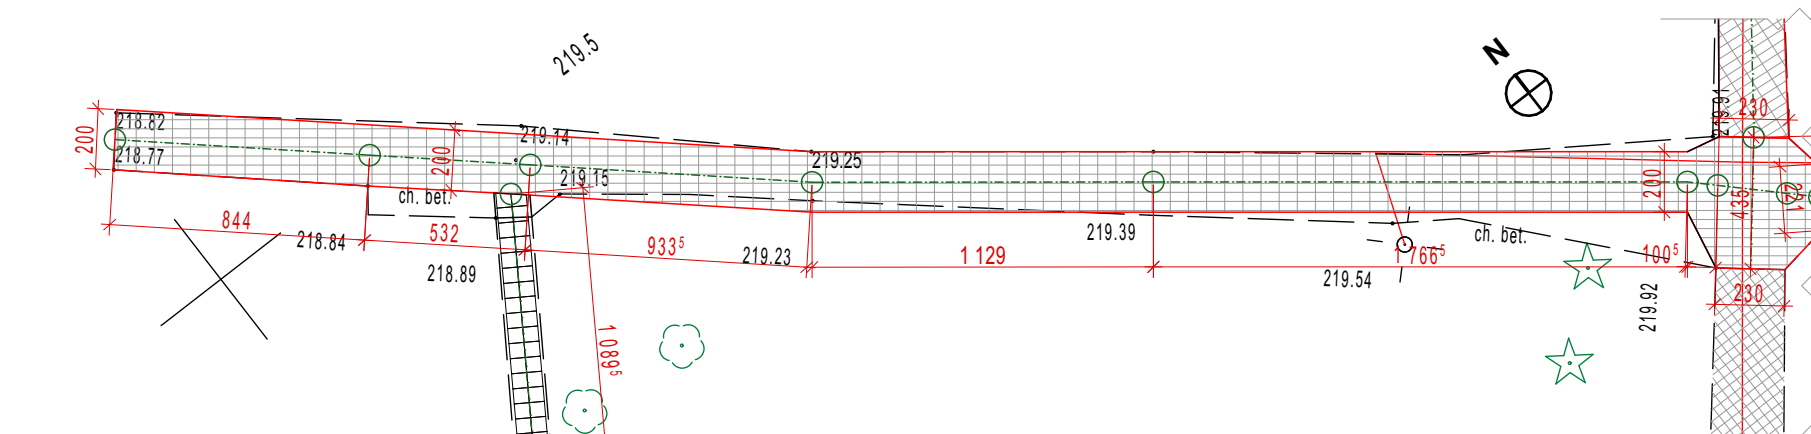



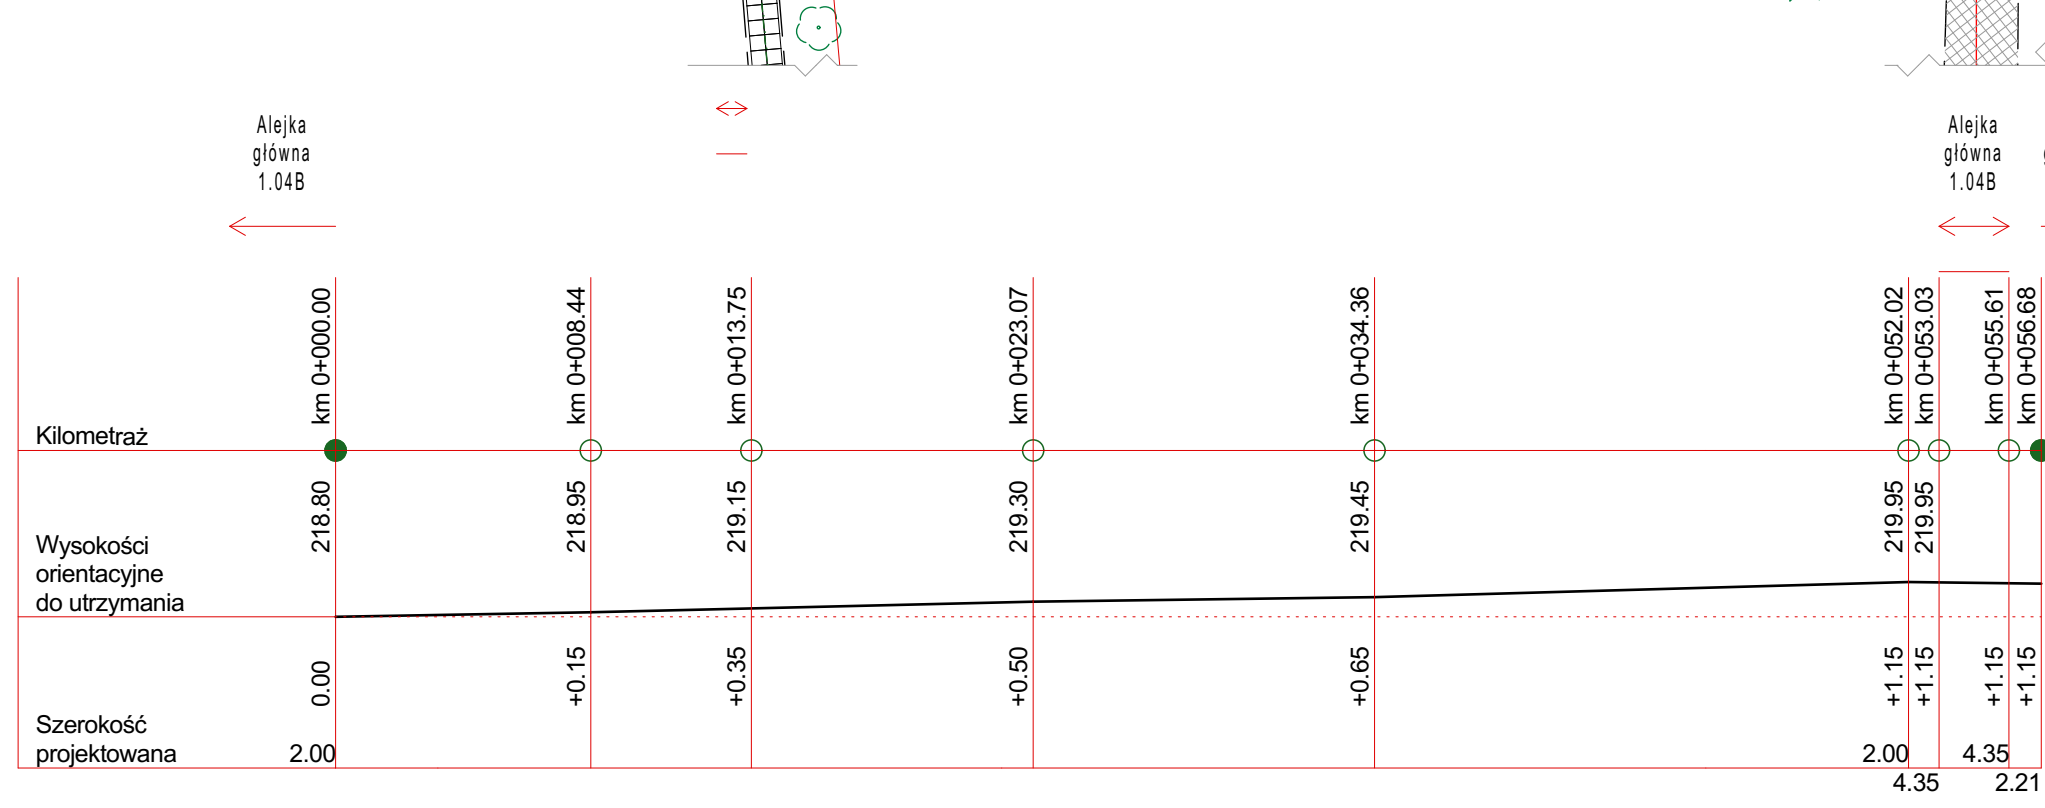

ALEJKA GŁÓWNA 1.04B
BRUK KLINKEROWY
SYTUACJA

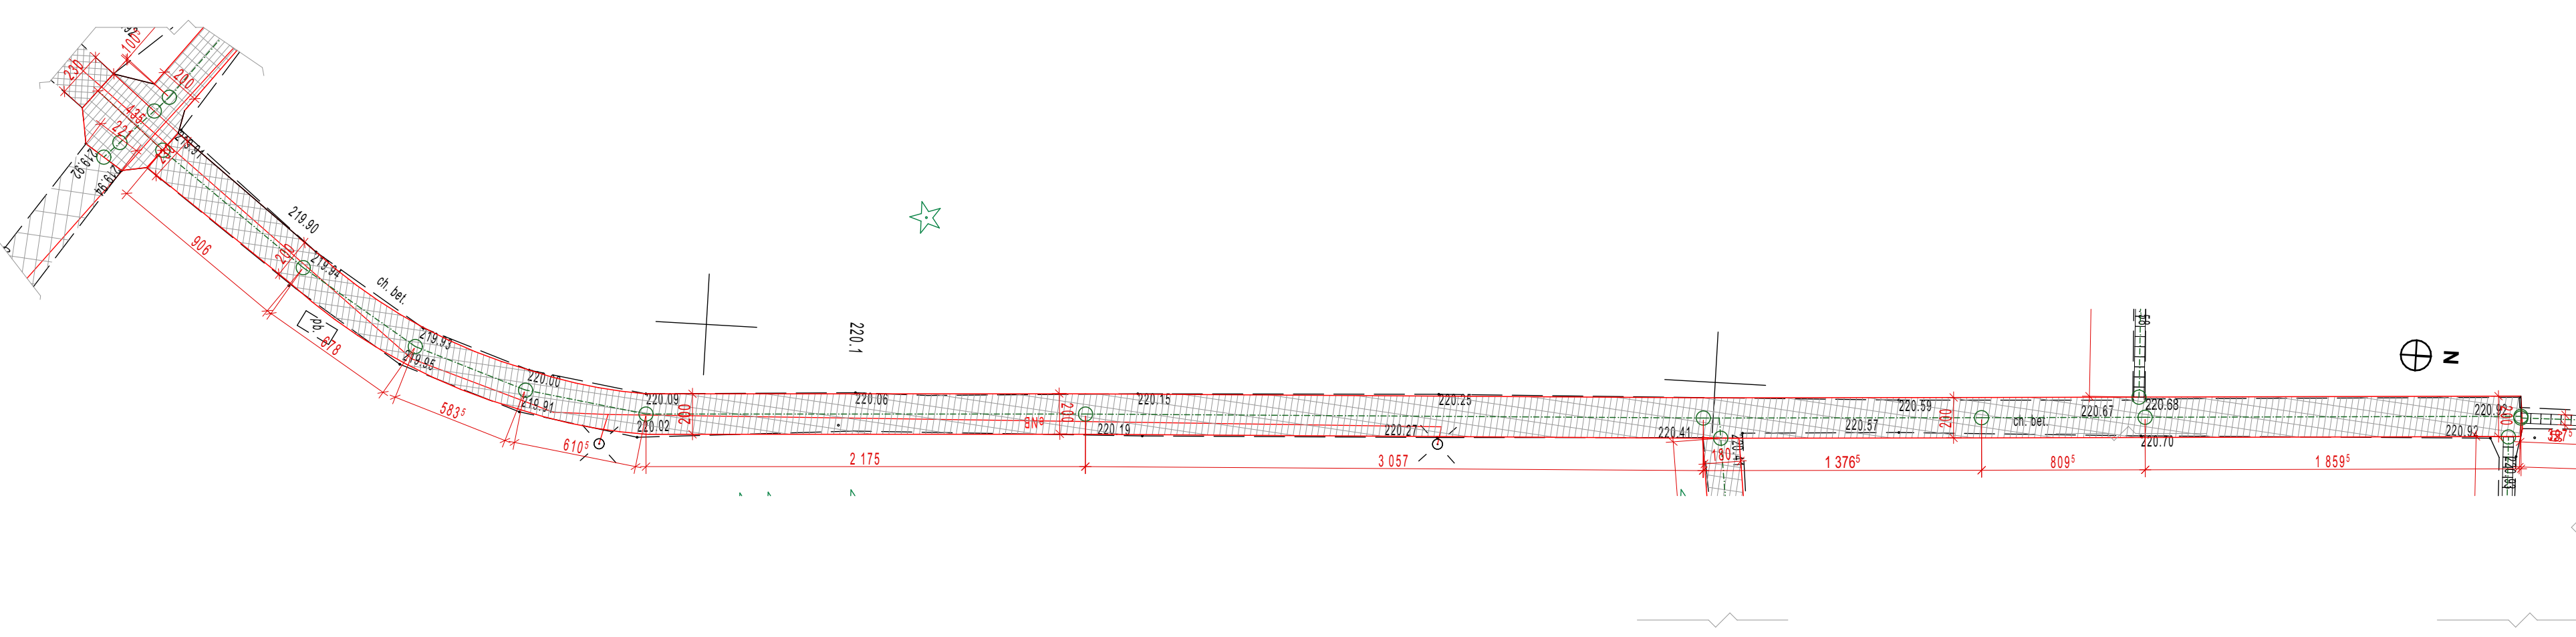


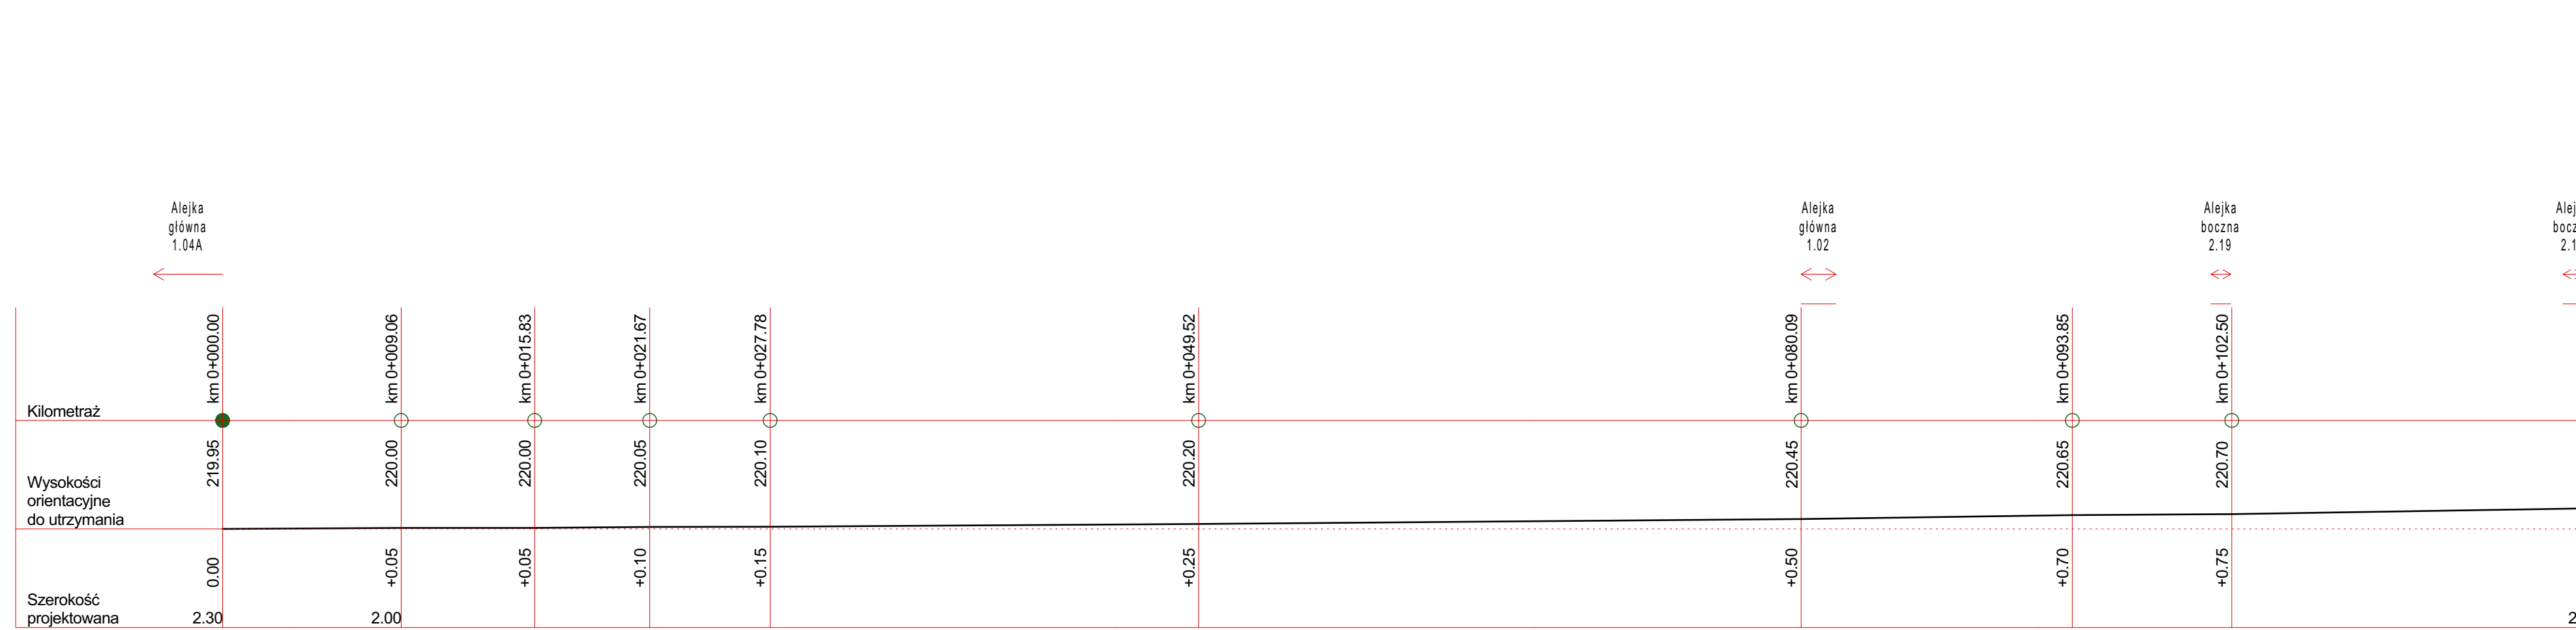





