
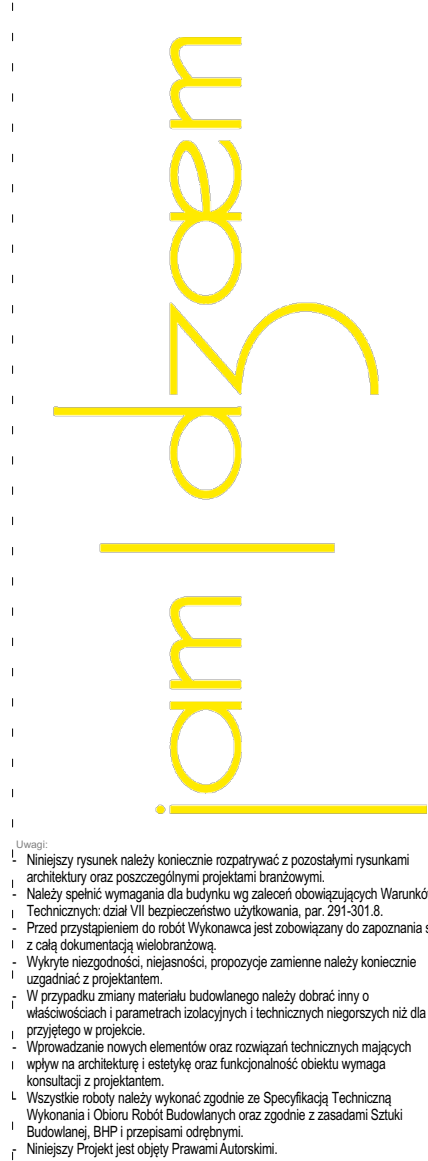
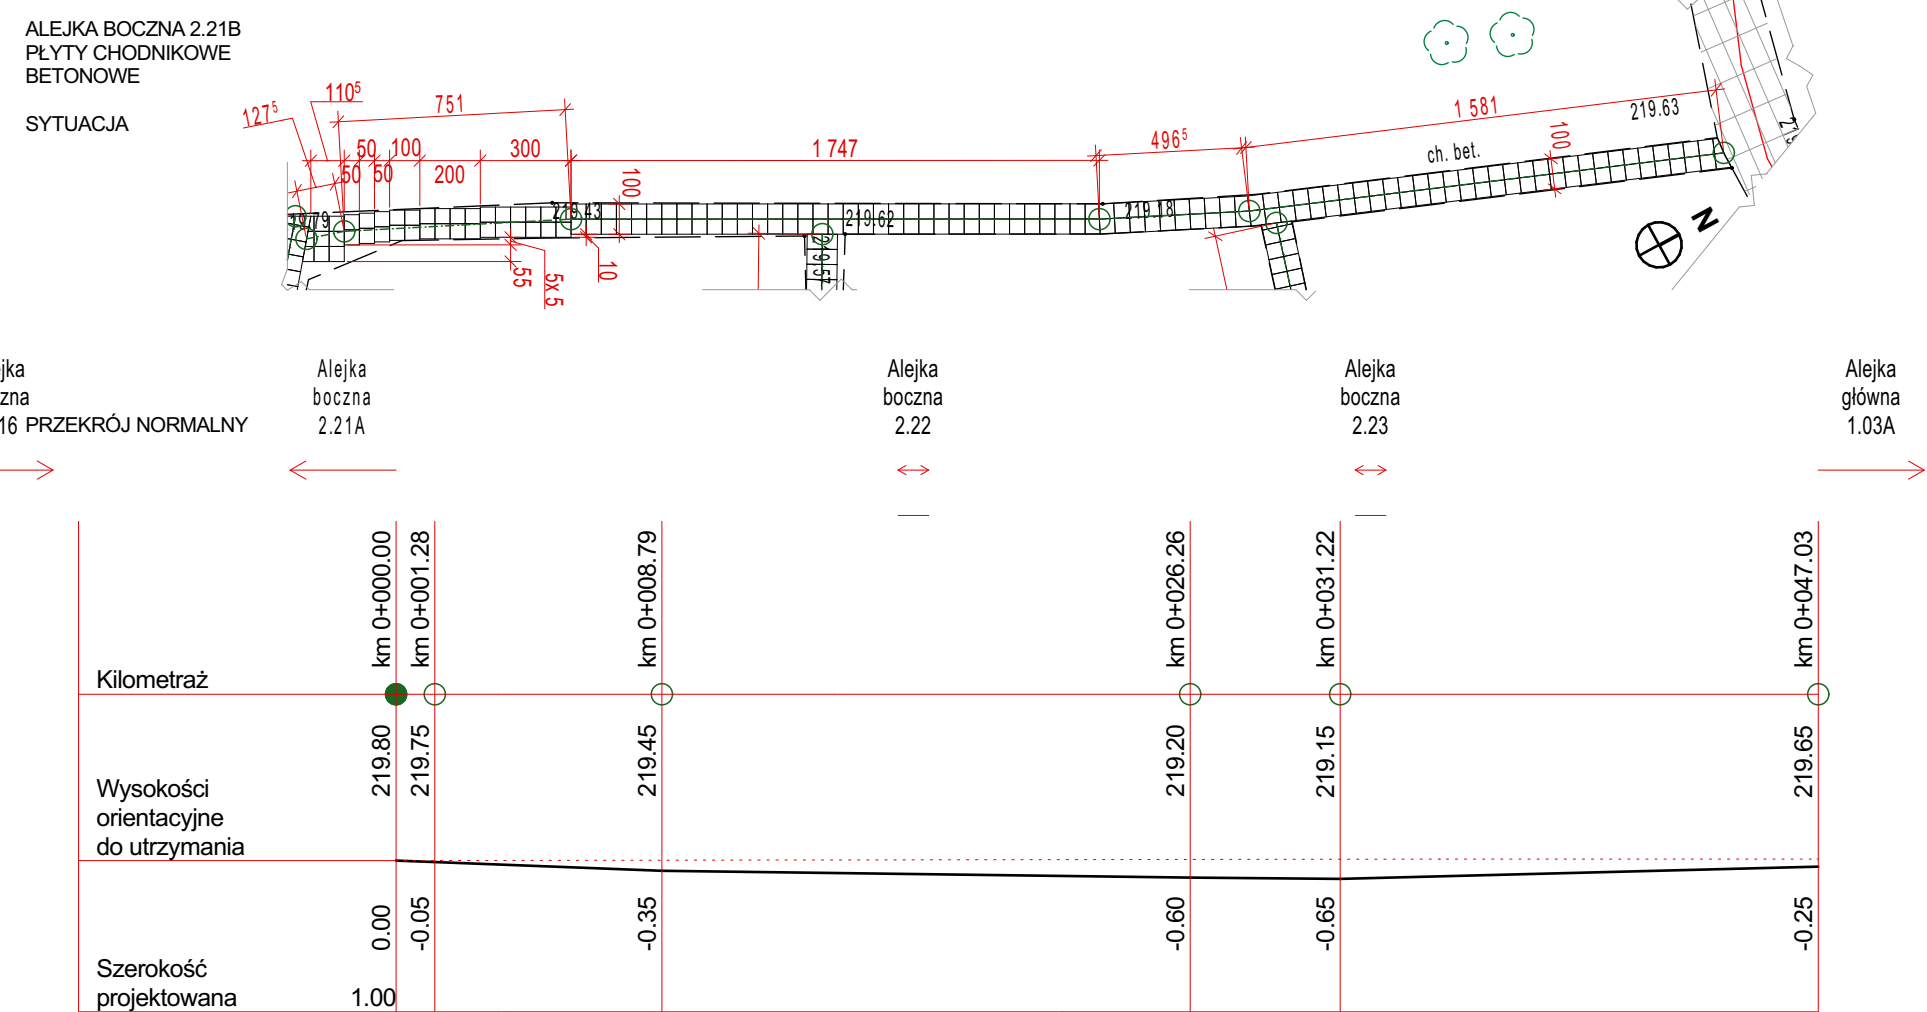


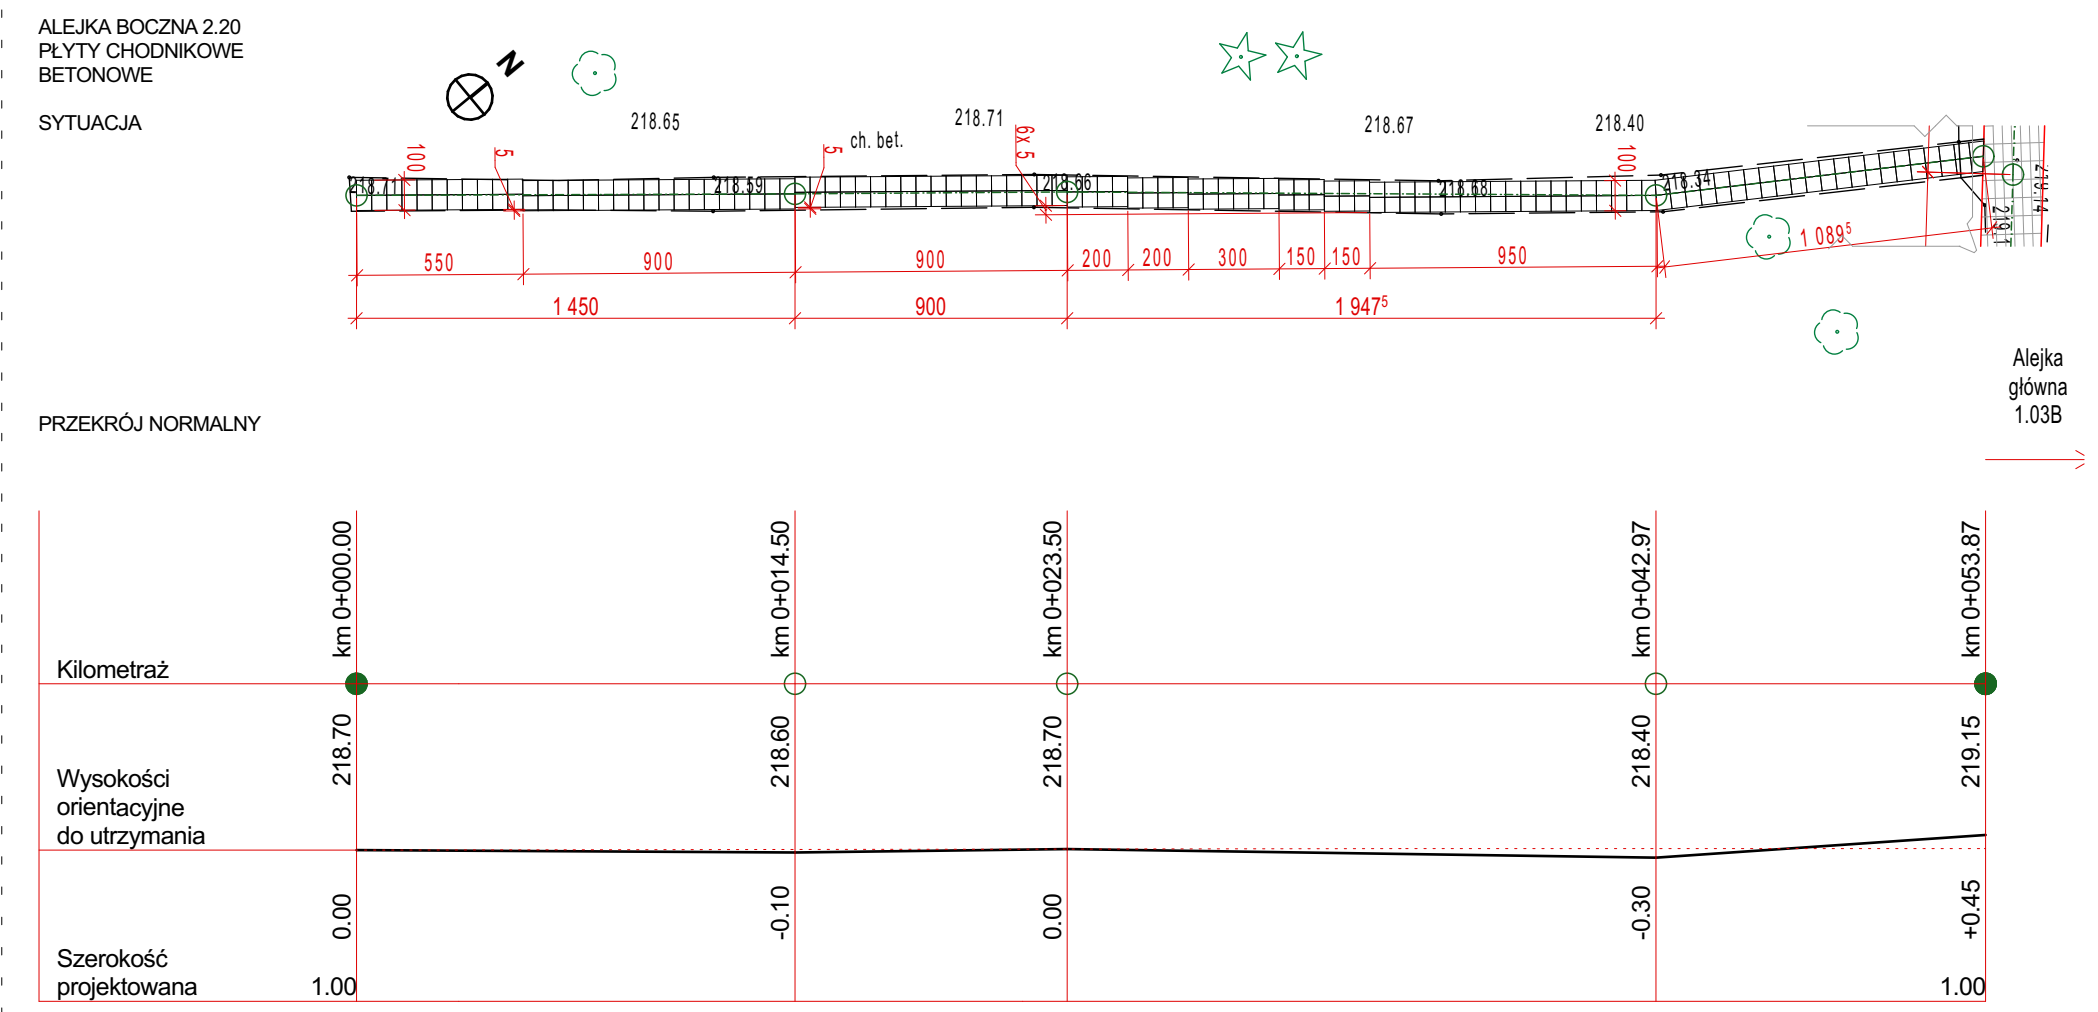

1. Należy zweryfikować w terenie zaplanowany przebieg zewnętrznych, ujednoliconych krawędzi nawierzchni ze względu na liczne nagrobki oraz nawierzchnie opasek.
2. Należy zgłosić projektantowi wszelkie niedorzeczności w projekcie przebiegu, gdyż rozwiązanie projektu wchodzi w kolizję z istniejącymi elementami zagospodarowania terenu.
3. Spadki podłogie terenie należy dopasować do stanu faktycznego, z uniknięciem gwałtownych przełamań.

[illegible]