

Skala mapy 1: 500
Wykonawca prac geodezyjnych, Aleksandra Nicał Gońci - Geodezja i Wyższa Nieruchomości, świadomy odpowiedzialności karnej za złożenie fałszywego oświadczenia, oświadczam, że prace geodezyjne o numerze GON 6840 470/2023r., zgłoszone do organu Słusznego Geodezji i Wyższej Nieruchomości, zostały wykonane zgodnie z przepisami prawa geodezyjnego i kartograficznego, w szczególności: Pracownice prowadzone przez Aleksandra Nicał Gońci (Aleksandra Nicał (nr uprawnień zawodowych 24082) uzyskały pozytywny wynik weryfikacji w rozumieniu art. 12a ustawy Prawo geodezyjne i kartograficzne (Dz. U. 2023 poz. 1752). Numer protokołu weryfikacji 458/2023r. Data wystawienia protokołu 21-09-2023r. Mapa aktualna na dzień 08-09-2023r. w zakresie zaznaczonym linia żółta, przerywaną

Wykonawca prac geodezyjnych:
Aleksandra Nicał GEONI Geodezja i Wycena Nieruchomości
Polna 23/14, 22-400 Zamość
NIP 922-28-30-451
tel. 694-356-202

Województwo Lubelskie
Powiat: 066401 Miasto Zamość
Jednostka ewidencyjna: 066401-1 Miasto Zamość
Ostrzb.: 066401-1-0001 Miasto Zamość

Dz. ewid. nr 24 – Cmentarz Parafii Katedralnej Zmarłychwysiadanie Pańskiego i św. Tomasa Apostoła w Zamościu; skrzyżowanie ul. Przemysłowej i Piewowski Sokoja mapy w skali 1:5000; 8 140 14 18 34, 8 140 14 18 3, 8 140 14 23 1, 8 140 14 23 2, 8 140 14 23 3, 8 140 14 23 4 (PL-2000). Strefo 8)


Układ współrzędnych UTM: PL-2000 (strefo 8)
Układ odniesienia wysokości: PL-KRONSBO-NH

dł zgłoszenia prac: GUN 6640 470 2023
Data opracowania mapy: 21-09-2023

GEODETA
mgr inż. *Aleksandra Nicał*
Kierownik prac geodezyjnych

Aleksandra Nicał
GEONI-GEODEZJA I WYCENA
NIERUCHOMOŚCI
ul. Polna 23A, 62-800 Zamosc
NIP 922-283-04-51, tel. 502 603 01

Wykonawca prac geodezyjnych

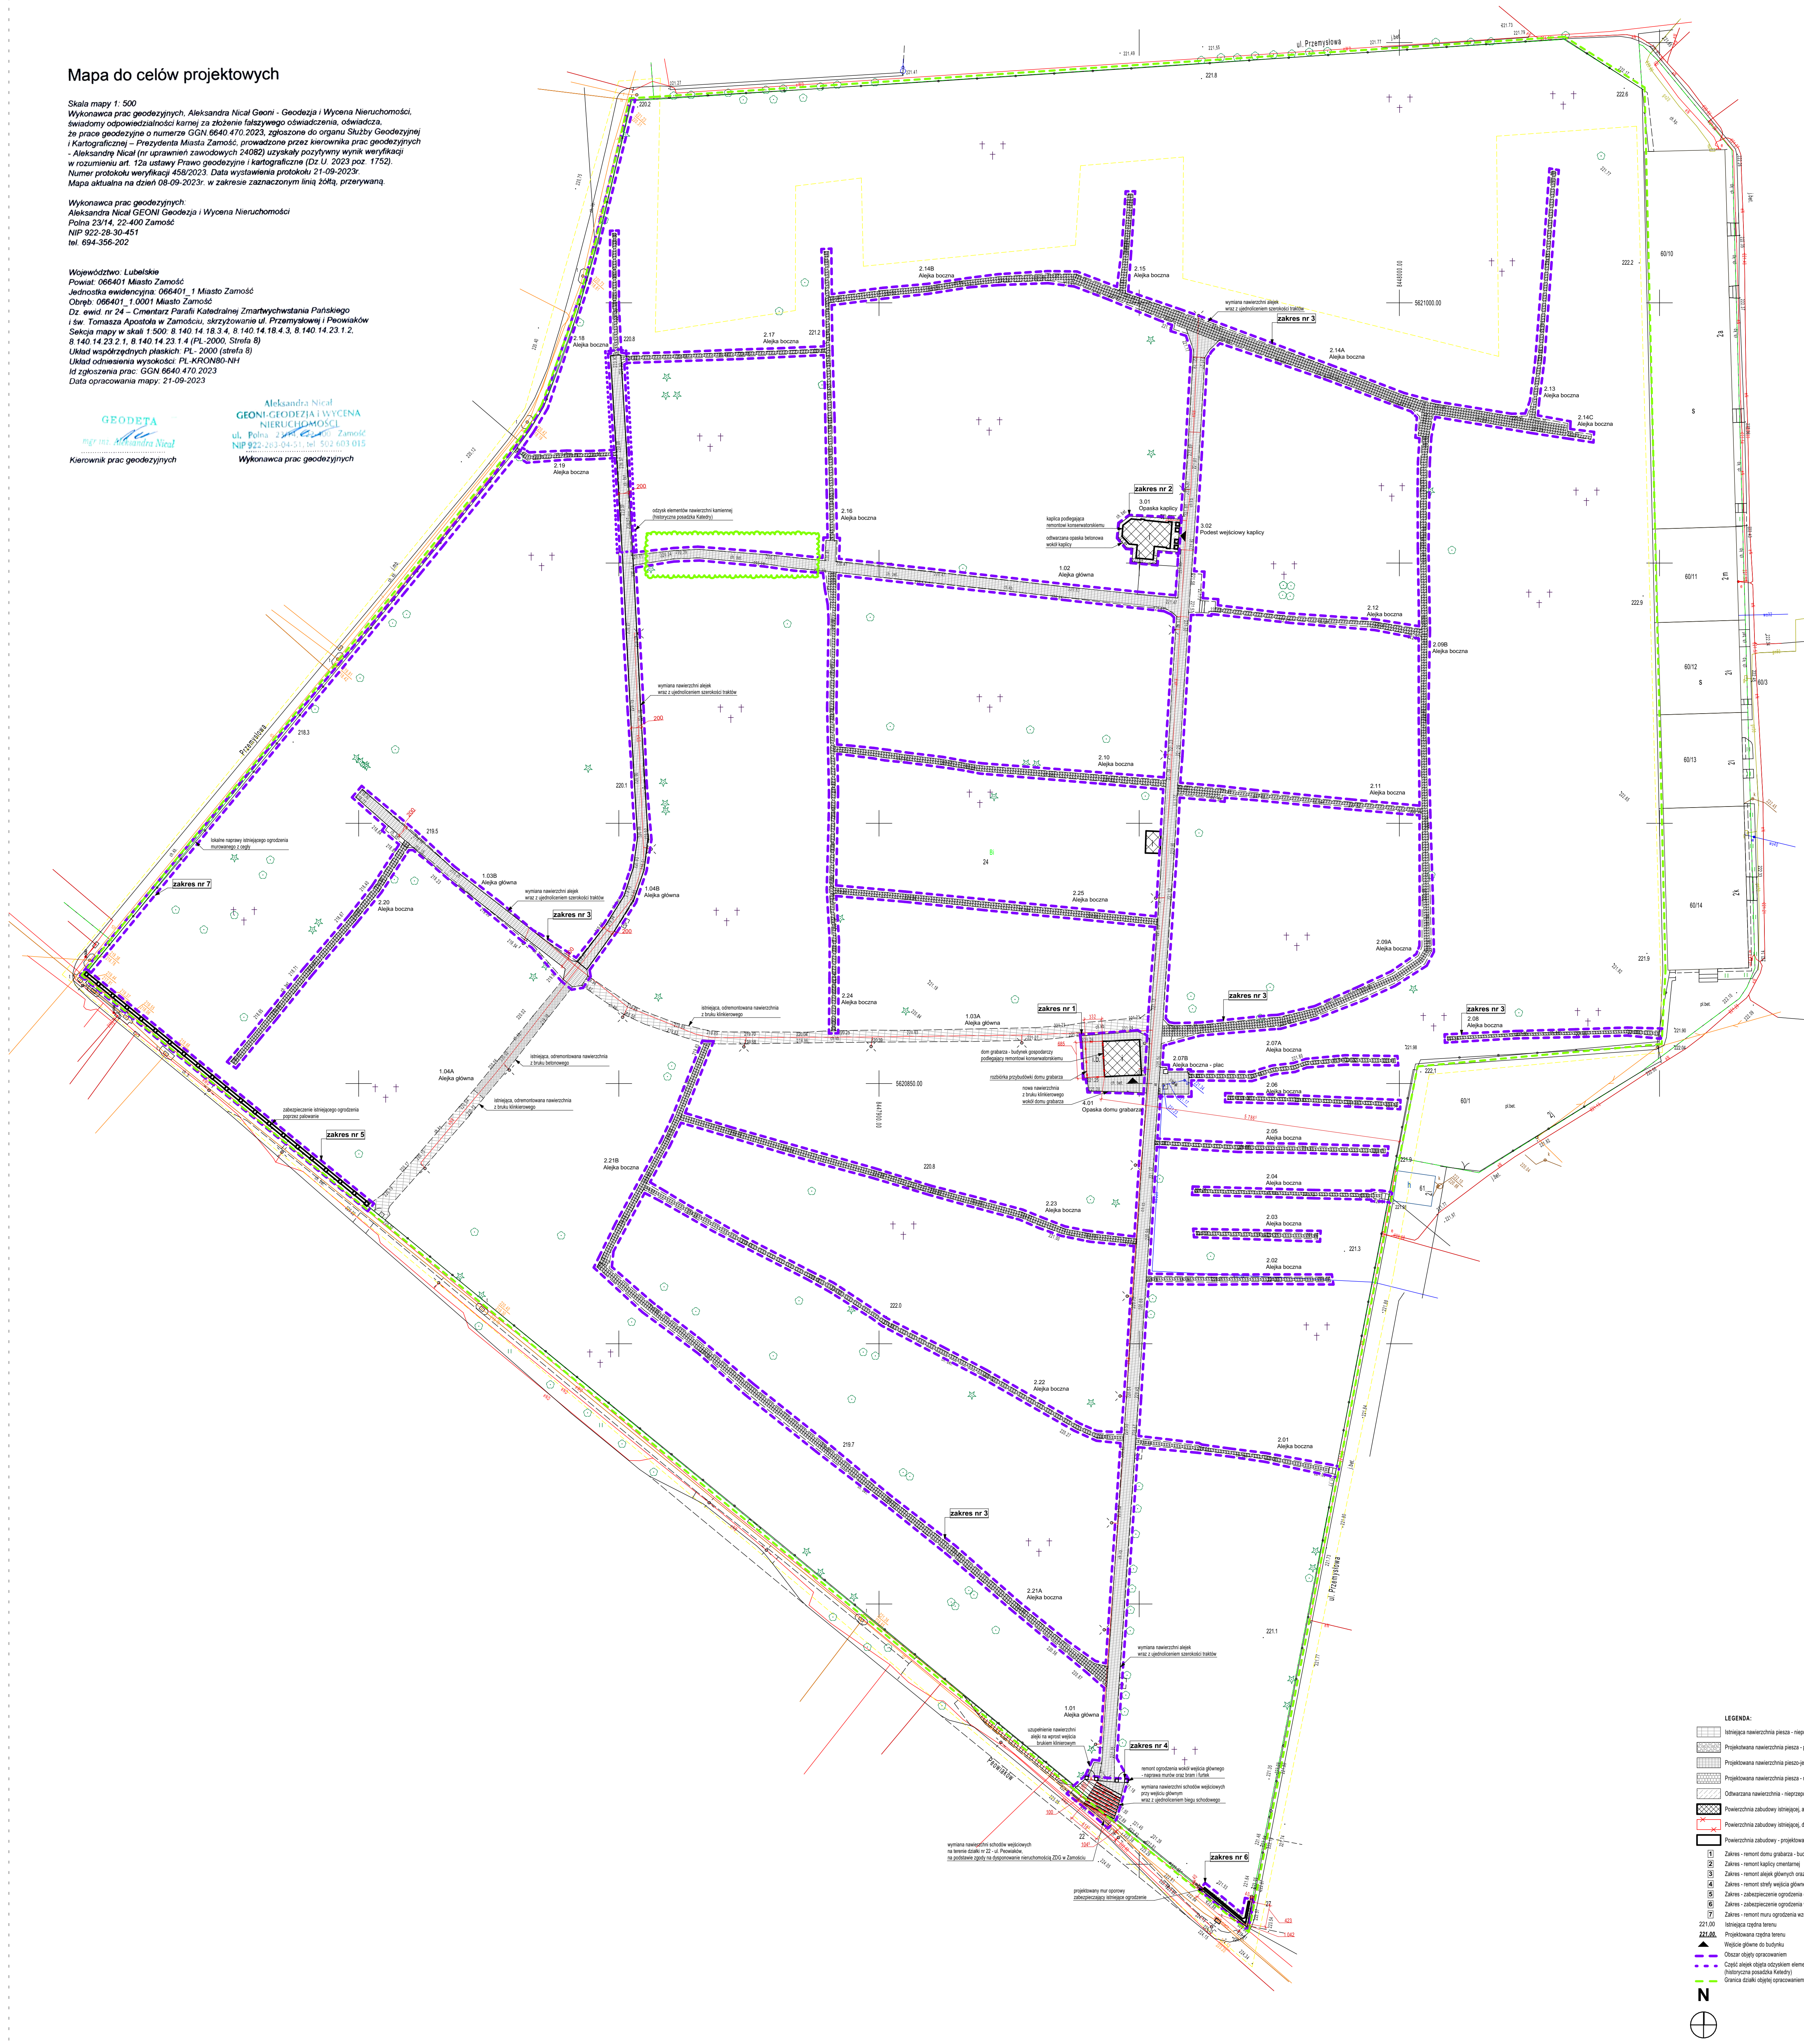

iam | dzaem

- 1. Niniejszy rynek należy koniecznie rozpatrywać z pozostałymi rynkami architektoniczno-architektonicznych projektów technicznych.
- 2. Należy spełnić wymagania dla budynku z zakresu obowiązujących Wskazówek Wykonawcy Złoty VIII załącznika do Wytycznej, par. 275-301 z 2017 r.
- 3. Pod względem funkcjonalnym użytkownik jest zobowiązany do zapoznania się z całym dokumentacją wielostronną.
- 4. Wskazuje nieograniczoną, niezależną, propozycję zamierzenia należy koniecznie uzgodnić z projektantem.
- 5. W przypadku zmiany materiału budowlanego należy dokonać umów o wyłączenie z zakresu zakresu-architektonicznych i technicznych nieograniczoną z danego w projekcie.
- 6. Wpływające zmiany elementów oraz rozważań technicznych należy wykonać na architekturze i estetyce oraz funkcjonalności obiektu wymaga konsultacji z projektantem.
- 7. Wskazuje należy wykonać zgodnie ze Specyfikacją Techniczną Wykonania i Odbioru Robot Budowlanych oraz zgodnie z zasadami Budowlanego, BHP i przepisami odblasku.
- 8. Należy Projekt jest obowiązkowy. Autorski.

planu pracowni architektonicznej PL 12-400 zamawiaj: ul. Katowice 66/1 (Lipno) +48 531 003 272 lub w serwisie: plany.pl - biuro plany.pl REMONT DOKU GRABARZA WRAZ Z ROZBIOREM JEJEGO CZĘŚCI. REMONT KAPLICY CMENTARNEJ. REMONT CZĘŚCI REMONT STRYF YWIEŻY GŁÓWNEGO DROGU REMONT I ZABEZPIECZENIE FRAKMENTÓW OGRÓDZENIA WRAZ Z WYKONANIEM MURU OPOROWEGO NA TERENIE CMENTARZA PARAFIALNEGO W ZAMOŚCI		
Wzrost	Zamów. ul. Powiatkie identyfikacji drżaki: 066401.1.0001 AR_19.24	
Wzrost	Parafra Zrzymkowskiego Znamywnych Pańskich i Tomasza Apostoła w Zamości ul. Katedrala 1A 22-400 Zamości	
Wzrost	Architektura	PZT PAB
Wzrost	ing. arch. Maria Jurek	259.06/00217
Wzrost	ing. arch. Anna Janina	
Wzrost	Projekt zagospodarowania teren	
Wzrost	24.10.2023	148.PZT.1
Wzrost		1-300