


ELEWACJA ZACHODNIA

1:50

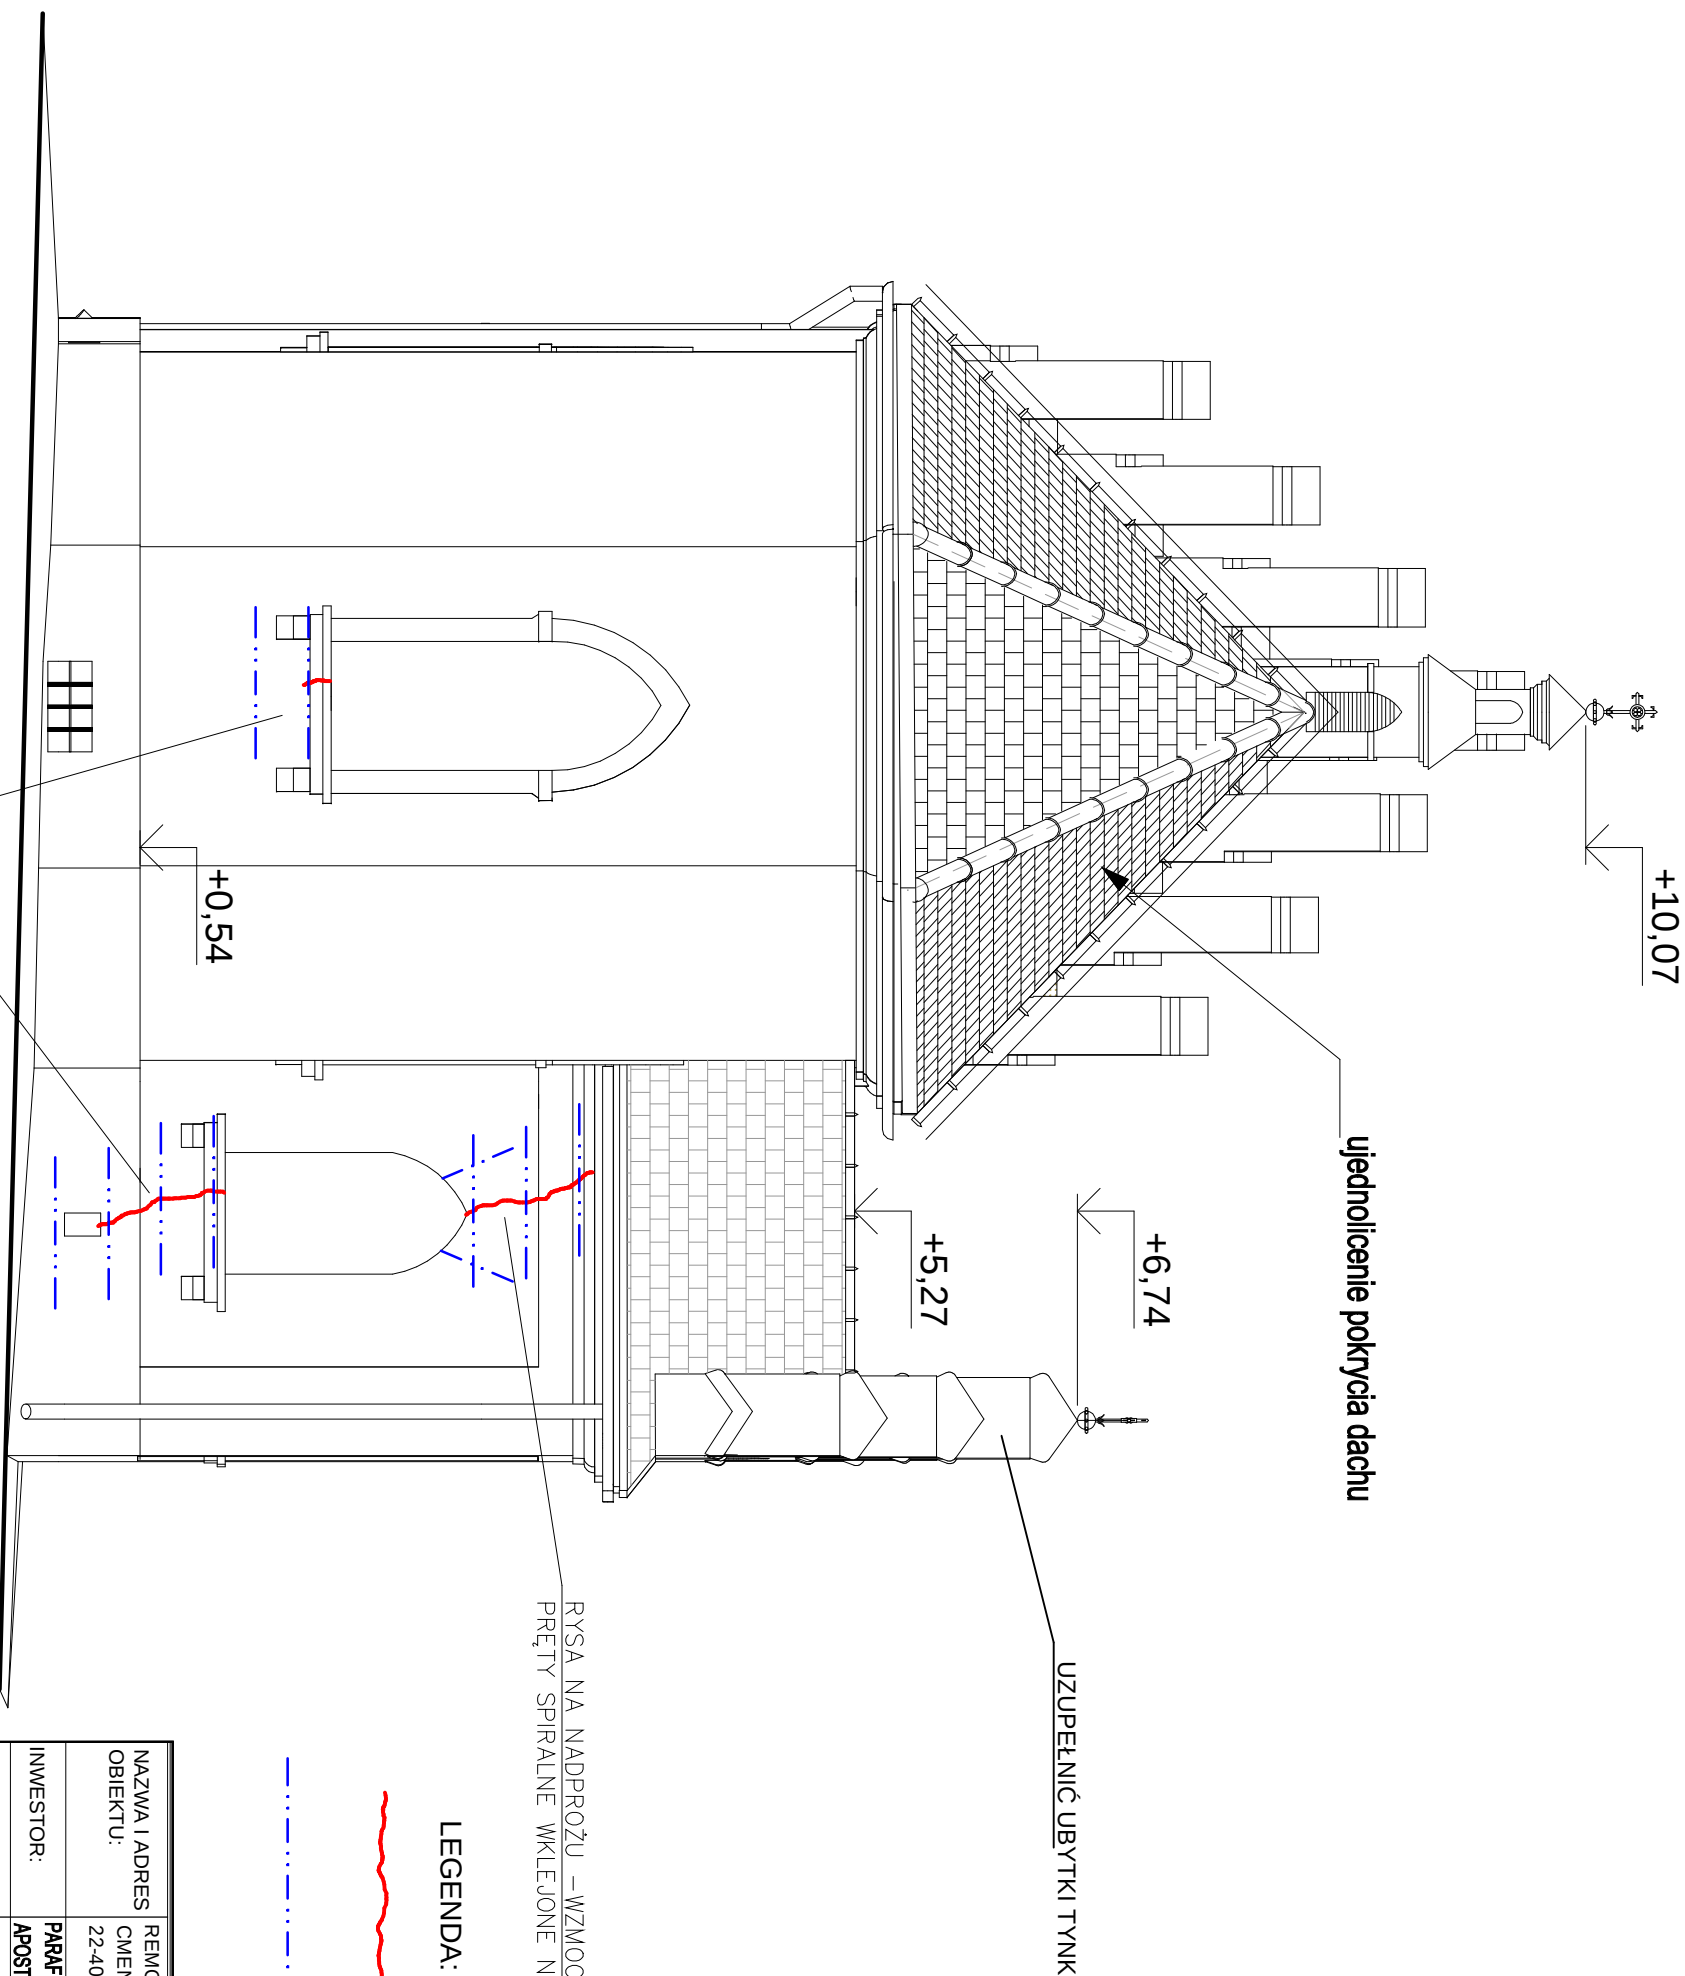

NAZWA I ADRES OBIEKTU:		REMONT KAPLICY CMENTARNEJ NA TERENIE ZABYTKOWEGO CMENTARZA PARAFIALNEGO W ZAMOŚCIU, 22-400 ZAMOŚĆ, UL. PEOWIAKÓW, DZ. NR 24	BRANŻA:	KONSTRUKCYJNA
INWESTOR:		PARAFIA RZMSKOKATOLICKA ZMARTWYCHWSTANIA PAŃSKIEGO I ŚW. TOMASZA APOSTOŁA W ZAMOŚCIU, 22-400 ZAMOŚĆ, ul. Kolegiacka 1A	ETAP:	
PRZEDMIOT RYSUNKU:		ELEWACJA ZACHODNIA	DATA:	
SKALA:		1:50	K-09	